

LEGENDA	
súčasný stav	rozvojové zámery
hranica Slovenskej republiky	
hranica kraja	
hranica okresu	
hranica ZÚJ	
hranica ÚTJ	
bytovokomunálna plocha	
občianske vybavenie nadregionálneho a regionálneho významu	
rekreácia, cestovný ruch a šport	
výrobná plocha	
plocha technickej infraštruktúry, dopravy	
poľnohospodárska výroba	
plocha špeciálneho určenia	
plocha špecifickej zelene	
vodná plocha, tok	
lesopark	
les	
trávny porast	
močiar, slatina	
odvodnenia	
závlahy	
obec s rekreačnou funkciou	
hranica rekreačného územného celku	
zvernica, obora, bažantnica	
mestská pamiatková rezervácia, PRLA a jej ochranné pásmo (platné a navrhované)	
pamiatková zóna a jej ochranné pásmo (platné a navrhované)	
národná kultúrna pamiatka (hrad, zrúcanina) a jej ochranné pásmo (platné a navrhované)	
múzeum, galéria a muzeálne expozície	
územie s väzbou na kult.-hist. potenciál	
kultúrno-historický potenciál - väzby na zahraničie	
osídlenie s väzbami na poľnohospodárstvo	
pásmo hygienickej ochrany vodného zdroja	
ochranné pásmo prírodného liečivého zdroja - I. stupeň	
ochranné pásmo prírodného liečivého zdroja - II. stupeň	
chránené územie geotermálnej energie	
geotermálny vrt	

súčasný stav	rozvojové zámery
rýchlostná cesta	
cesta 1. triedy - štvorpruh	
cesta 1. triedy	
cesta 2. triedy	
cesta 3. triedy	
mestská komunikácia	
mimoúrovňová križovatka	
železničná trať - hlavná	
železničná trať - vedľajšia	
integrováný systém RHD	
stanica ŽSR	
stanica ŽSR - nesamostatná	
zastávka ŽSR	
pohraničná prechodová stanica	
vodná cesta - Dunaj	
vodná cesta - Váh	
prístav	
kompa	
vodné dielo	
prekladisko	
terminál kombinovanej prepravy	
hraničný priechod	
letisko	
ochranné pásmo letiska	
medzinárodná cykloturistická trasa (EURO VELO 06)	
významná cykloturistická trasa (podľa hierarchie v texte: Z1, Z2, Z3)	
ostatná cykloturistická trasa (podľa hierarchie v texte: Z4, Z5, D1, D2)	
maloplošné chránené územie	
veľkoplošné chránené územie	
ramsarská lokalita	
chránené vtáčie územie	
mokrade národného významu	
územie európskeho významu	

súčasný stav	rozvojové zámery
jadrová elektrárňa	
vodná elektrárňa	
malá vodná elektrárňa	
elektrická stanica 400 kV	
elektrická stanica 200 kV	
rozvodňa 400 kV	
rozvodňa 110 kV	
elektrické vedenie 400 kV	
elektrické vedenie 220 kV	
elektrické vedenie 110 kV - vzdušné	
prepúšťacia stanica plynového vedenia	
kompresorová stanica plynového vedenia	
teplovod	
ropovod	
plynovod tranzitný	
plynovod medzištátny	
plynovod VVTL, VTL	
dobyvacie priestory	
rašelinisko	
chránené ložiskové územie	
ložisko nevyhradených nerastov	
podzemné zásobníky zemného plynu	
poddolované územie	
územie s výskytom vydobýtych podzemných priestorov	
územie geologickej preskúmanosti	
seizmické územie	
územie náchylné na zosuvy	
staré banské dielo	
zdroj znečistenia ovzdušia	
úložisko rádioaktívnych odpadov	
skládky odpadov na odpad, ktorý nie je nebezpečný	
skládky odpadov na inertný odpad	
skládky odpadov na nebezpečný odpad	

	hranica katastrálneho územia
	hranica zastavaného územia
	hranica zastavaného územia - Návrh r. 2014

LEGENDA ZaD2:

STAV	NAVRH
HRANICA KATASTRÁLNEHO ÚZEMIA	
HRANICA ZASTAVANÉHO ÚZEMIA OBCE	
LOKALITY RIIESENÉ V RÁMCI ZaD č.2	

LEGENDA ZaD1:

STAV	NAVRH
LOKALITY RIIESENÉ V RÁMCI ZaD č.1	

LEGENDA ZaD3:


STAV	NAVRH
LOKALITY RIIESENÉ V RÁMCI ZaD č.3	

TABUĽKA ZaD2:

OZN. LOKALITY	VÝMERA V ha	HLAVNÁ FUNKCIA V ZMYSLE PLATNÉHO ÚPD	NAVRHOVANÁ HLAVNÁ FUNKCIA V ZMYSLE DOPLNKU č. 2	ÚČEL NAVRHOVANÝCH DOPLNKOV
1 ZaD2	2,0092	BYVANIE - RODINNÉ DOMY, ORNÁ PÓDA, SÚKROMNÁ ZELEN, SPRIEVODNÁ ZELEN	PLOCHY A OBJEKTY S FUNKCIOU BYVANIA - IBV, SÚKROMNÁ ZELEN ZÁHRAD, MIESTNA KOMUNIKÁCIA	ZMENA FUNKČNÉHO VYUŽITIA ÚZEMIA ZMENA ORGANIZÁCIE ÚZEMIA
2 ZaD2	11,2494	BYVANIE - RODINNÉ DOMY, ORNÁ PÓDA	PLOCHY A OBJEKTY S FUNKCIOU BYVANIA - IBV, SÚKROMNÁ ZELEN ZÁHRAD, MIESTNA KOMUNIKÁCIA	ZMENA FUNKČNÉHO VYUŽITIA ÚZEMIA ZMENA ORGANIZÁCIE ÚZEMIA
3 ZaD2	2,7969	BYVANIE - RODINNÉ DOMY, ŠPORTOVISKÁ, SÚKROMNÁ ZELEN, SPRIEVODNÁ ZELEN	PLOCHY A OBJEKTY S FUNKCIOU BYVANIA - IBV, SÚKROMNÁ ZELEN ZÁHRAD, MIESTNA KOMUNIKÁCIA	ZMENA FUNKČNÉHO VYUŽITIA ÚZEMIA ZMENA ORGANIZÁCIE ÚZEMIA

TABUĽKA ZaD3:

OZN. LOKALITY	VÝMERA V ha	HLAVNÁ FUNKCIA V ZMYSLE PLATNÉHO ÚPD	NAVRHOVANÁ HLAVNÁ FUNKCIA V ZMYSLE DOPLNKU č. 3	ÚČEL NAVRHOVANÝCH DOPLNKOV
1 ZaD3	0,5667	BYVANIE - RODINNÉ DOMY, MIESTNA KOMUNIKÁCIA, PEŠÍ CHODNÍK, SÚKROMNÁ ZELEN, SPRIEVODNÁ ZELEN	OBCHOD A SLUŽBY - KOMERCIA, VEREJNÁ ZELEN, PARKOVISKÁ, ÚČELOVÉ KOMUNIKÁCIE	ZMENA FUNKČNÉHO VYUŽITIA ÚZEMIA ZMENA ORGANIZÁCIE ÚZEMIA
2 ZaD3	0,1106	BYVANIE - RODINNÉ DOMY, SÚKROMNÁ ZELEN, DOPRAVA, SERVIS	MIESTNA KOMUNIKÁCIA, PEŠÍ CHODNÍK	ZMENA FUNKČNÉHO VYUŽITIA ÚZEMIA ZMENA ORGANIZÁCIE ÚZEMIA
3 ZaD3	0,2647	REKREÁCIA A CESTOVNÝ RUCH, VYHRADENÁ ZELEN	ZBERNÝ DVOR, KOMPOSTÁREN	ZMENA FUNKČNÉHO VYUŽITIA ÚZEMIA

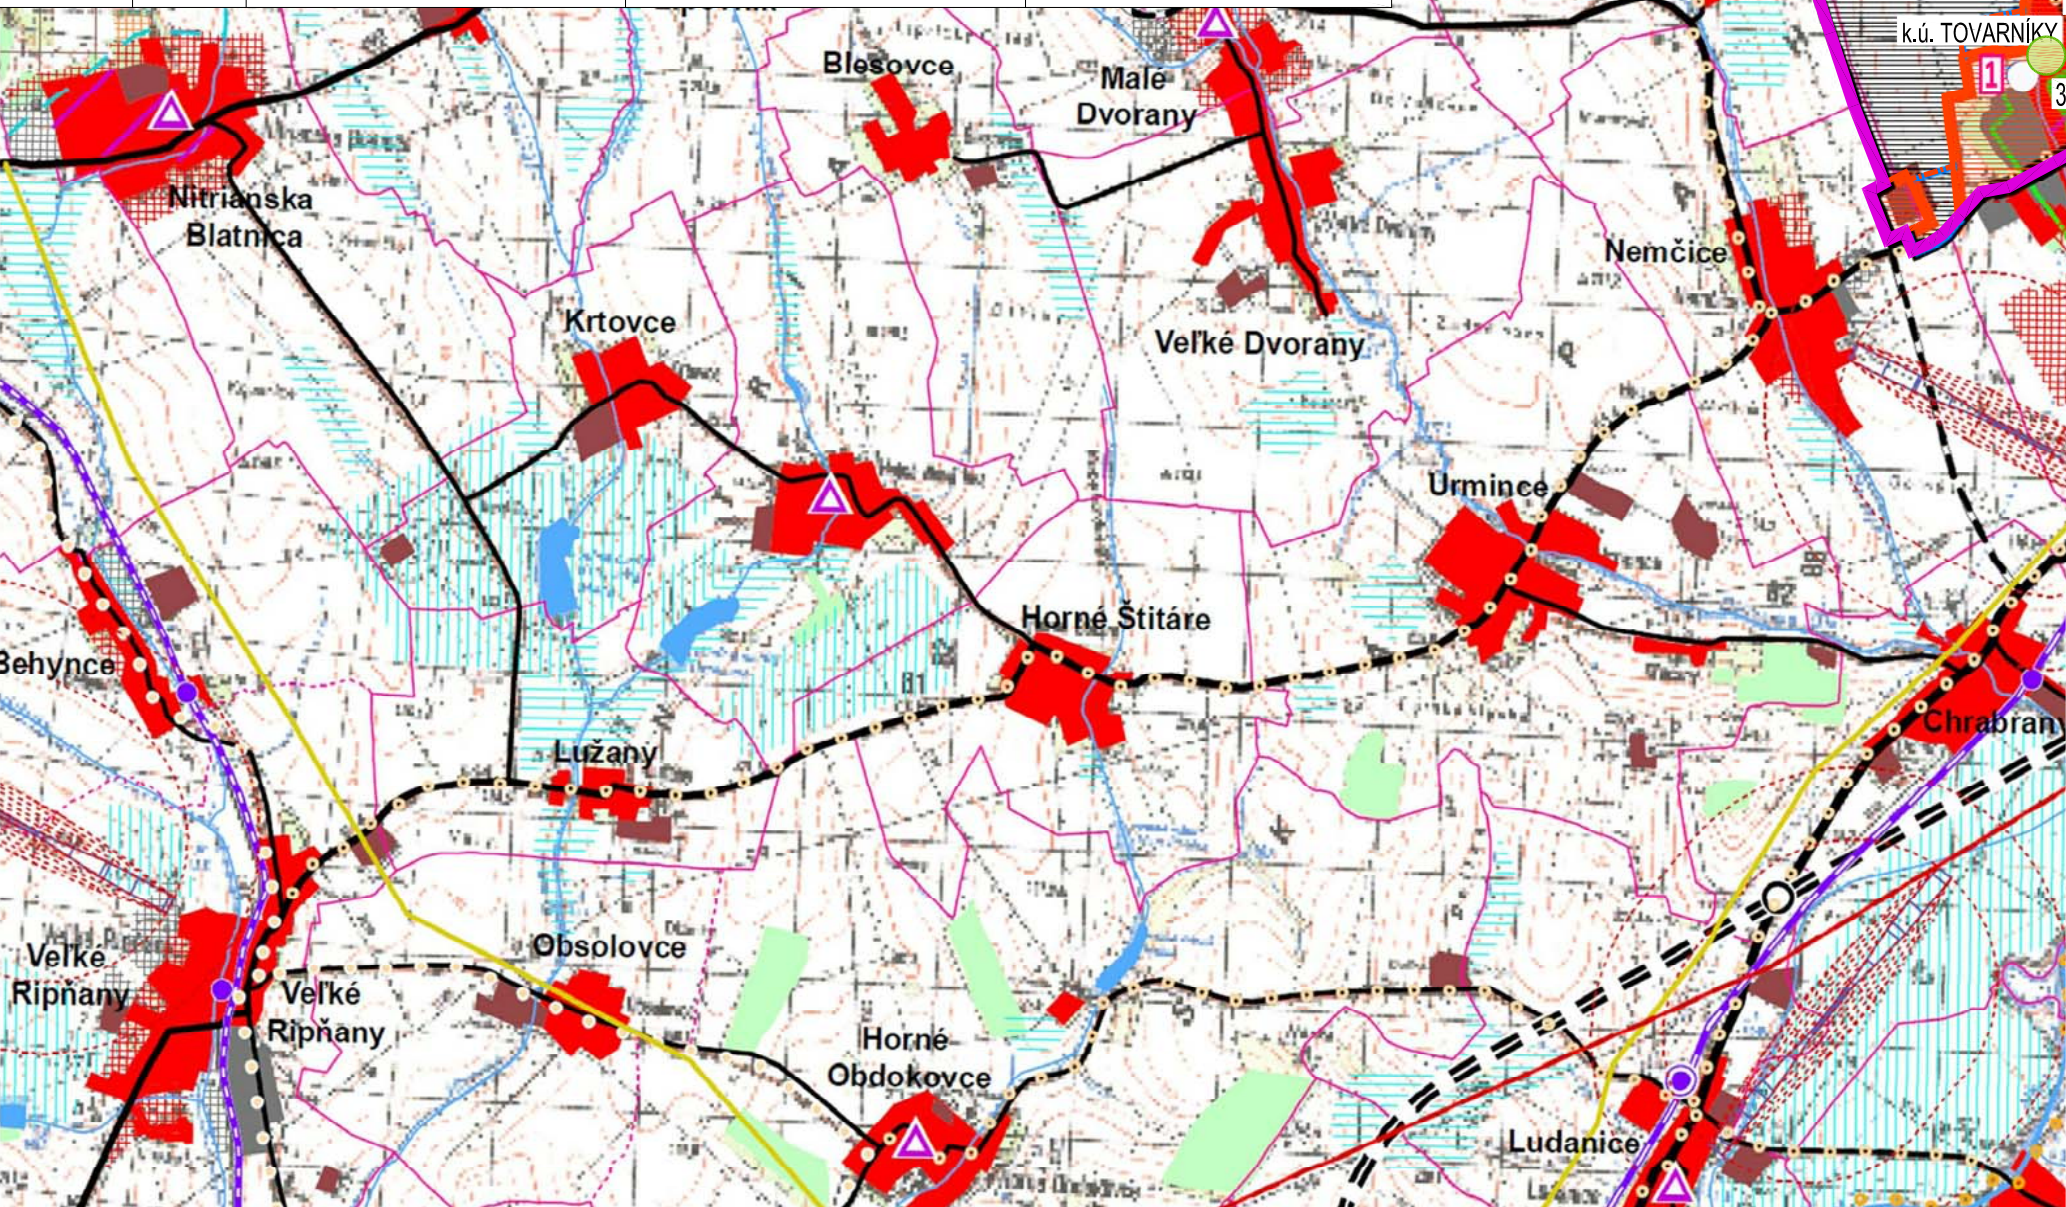

ÚPN OBCE TOVARNÍKY V ZNENÍ ZMIEN A DOPLNKOV č.3

ARCHITEKTONICKÝ ATELIER

neutra

OBJEDNÁVATEL: OBEC TOVARNÍKY, OKRES TOPOLČANY	KATASTRÁLNE ÚZEMIE: TOVARNÍKY	MIERKA: 1:50 000
SPRACOVÁTEĽ: NEUTRA - ARCHITEKTONICKÝ ATELIER, FARSKÁ 1, 949 01 NITRA	PROJEKTANT: ING. ARCH. ZUZANA GAJOVÁ	4 A4
ZODP. PROJEKTANT: ING. ARCH. PETER MIZIA		05 / 2024
NÁZOV VÝKRESU: ŠIRŠIE VZŤAHY		1