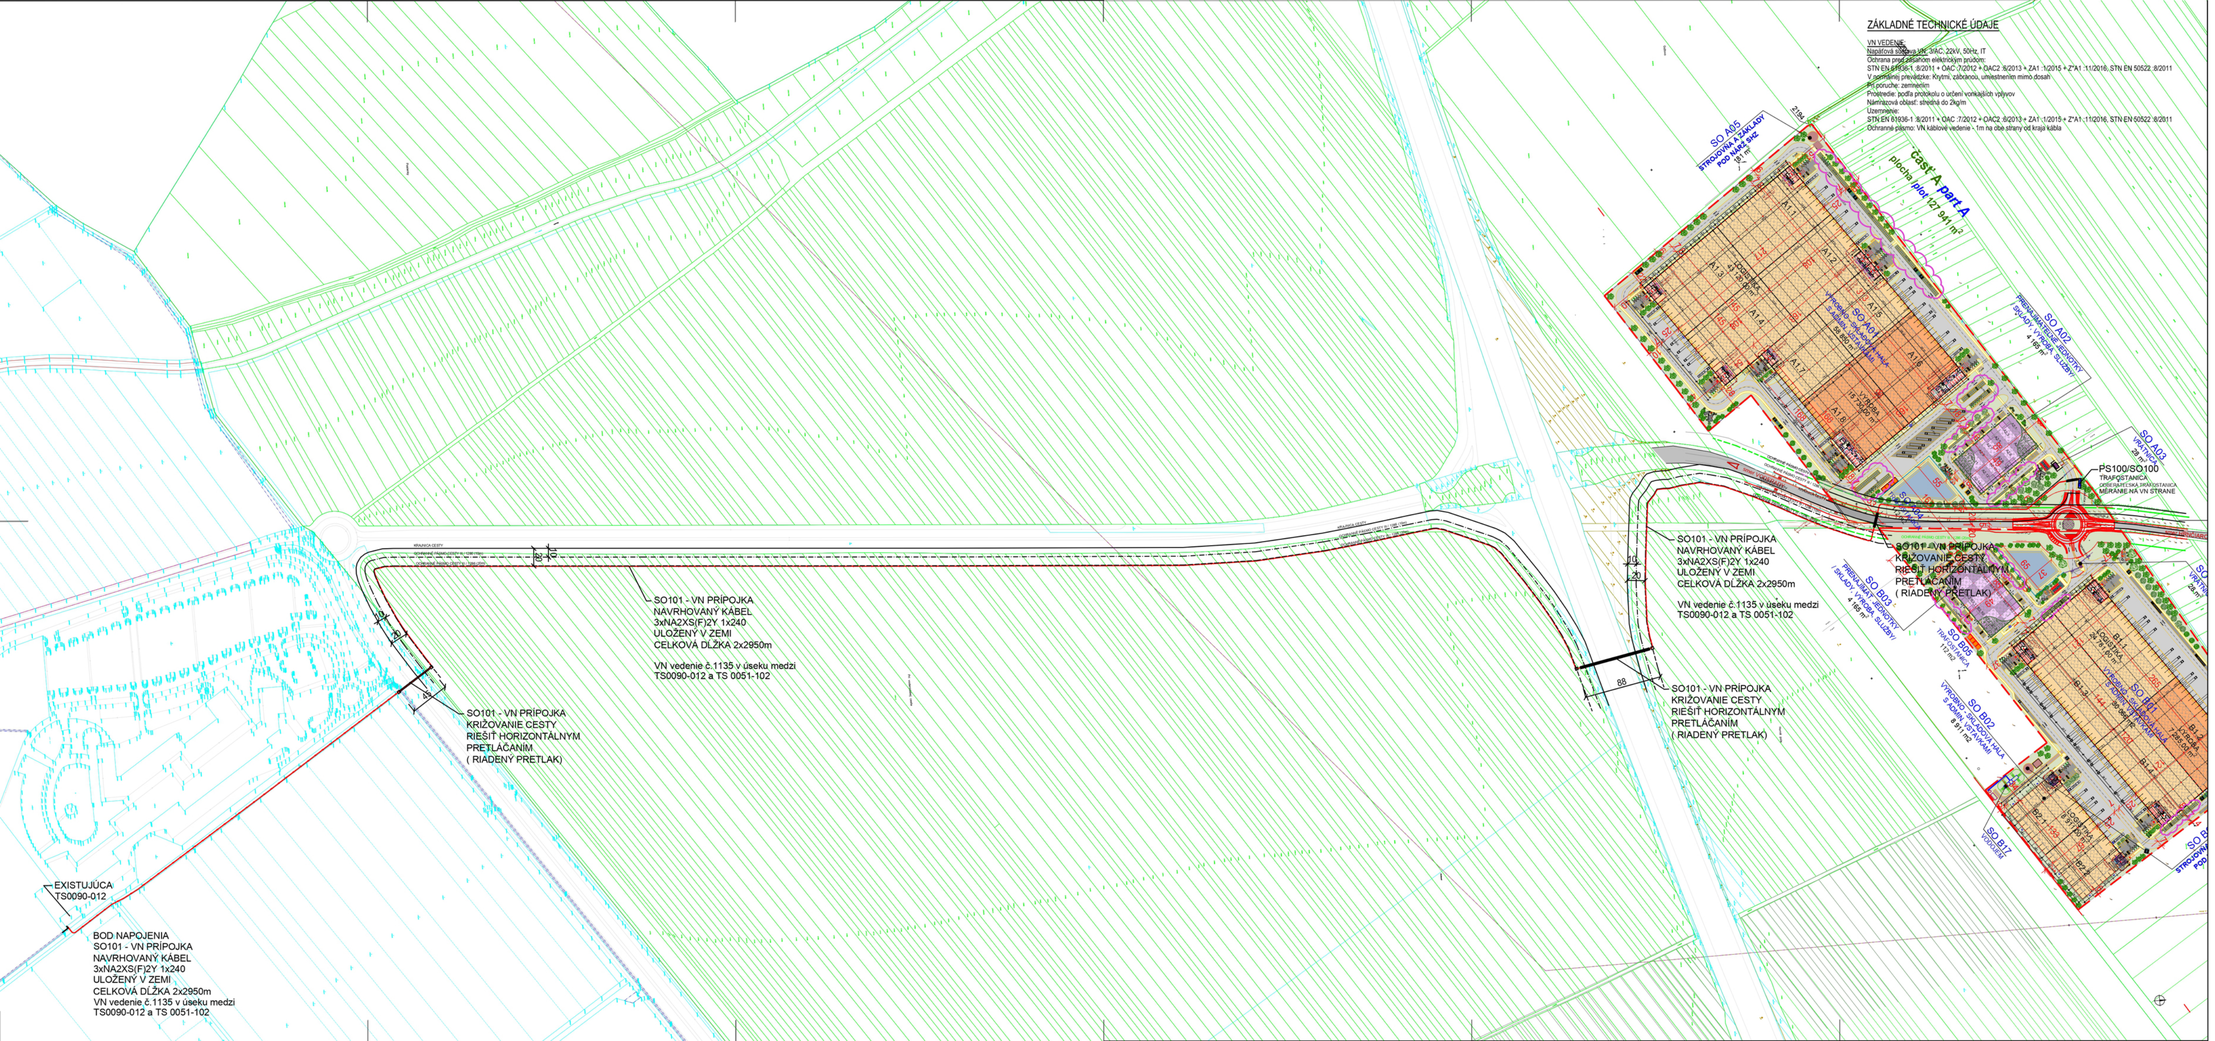

SCHÉMA ZAPOJENIA VN ROZVODU

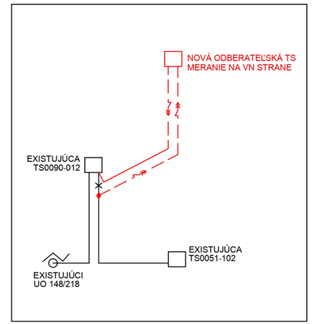

ROMANOVA 27, 851 02 BRATISLAVA
MOBIL: 0905 519 156
e-mail: elektroprojekty@gmail.com
PROJEKTANT PROFESNEJ ČASTI
Ing. Juraj Szabo

NÁVRH JE DUŠEVNÝM VLASTNÍCTVOM AUTOROV A PODLIEHA AUTORSKÉMU ZÁKONU.
PROJEKTOVÁ DOK. PRE ÚZEMNÉ ROZHODNUTIE NEMÔŽE SLÚŽIŤ AKO PROJEKTOVÁ DOK. PRE STAVEBNÉ POVOLENIE !!

Revízia Revision	Dátum Date	Prečina revízie Reason of Revision	Vypracoval Originator	Kontroloval Checked	Zodpovedný projektant Approved
A	06/2024	DOKUMENTÁCIA PRE ÚZEMNÉ ROZHODNUTIE	Ing. Horňáková	Ing. Žuffanková	Ing. arch. Škorupa

PROJEKTANT / PROJECTANT
IPE - Consult, s. r. o.
Roľnícka 116, 831 07 Bratislava
www.ipe-consult.sk

INVESTOR
CODOGNOTTO Slovensko s.r.o.
Coburgova 8946,
917 02 Trnava

Stavba / Job:
Logisticko-výrobný park, Zeleneč

Miesto stavby / Site	Autor / Author
Zeleneč	Ing. arch. Milan Škorupa
Objednávateľ / Client	Stavebník / Promoter
CODOGNOTTO Slovensko s.r.o.,	CODOGNOTTO Slovensko s.r.o.,
Objekt (PS,SO), Unit (PU,SU)	Časť dokumentácie (TSP,PS,SO,Unit,PU,SU)
PS100/ SO100/ SO101	B - Výkresy
Profesia (PS) / Branch	Zodpovedný PS / profesia / Contractor of Branch
ELEKTRO	IPE - Consult, s. r. o.
Stupeň / Level	Mierka / Scale / Počet A4 / Size / Dátum/Date
KONCEPT	1 : 2000 / 10 A4 / 06/2024
Názov / Title	Označenie č. / Serial No.
Príloha č. 4: PS100/PS100 - TRAFOSTANICA, SO01 - VN PRIPOJKA	

Kód Projektu / Project Code	Stupeň/Level	Časť/ Part	Objekt (PS,SO),Unit (PU,SU)	Príloha (P,p)/ Branch	Revízia/ Rev.
2213	2	E		0 1 - 0	A