


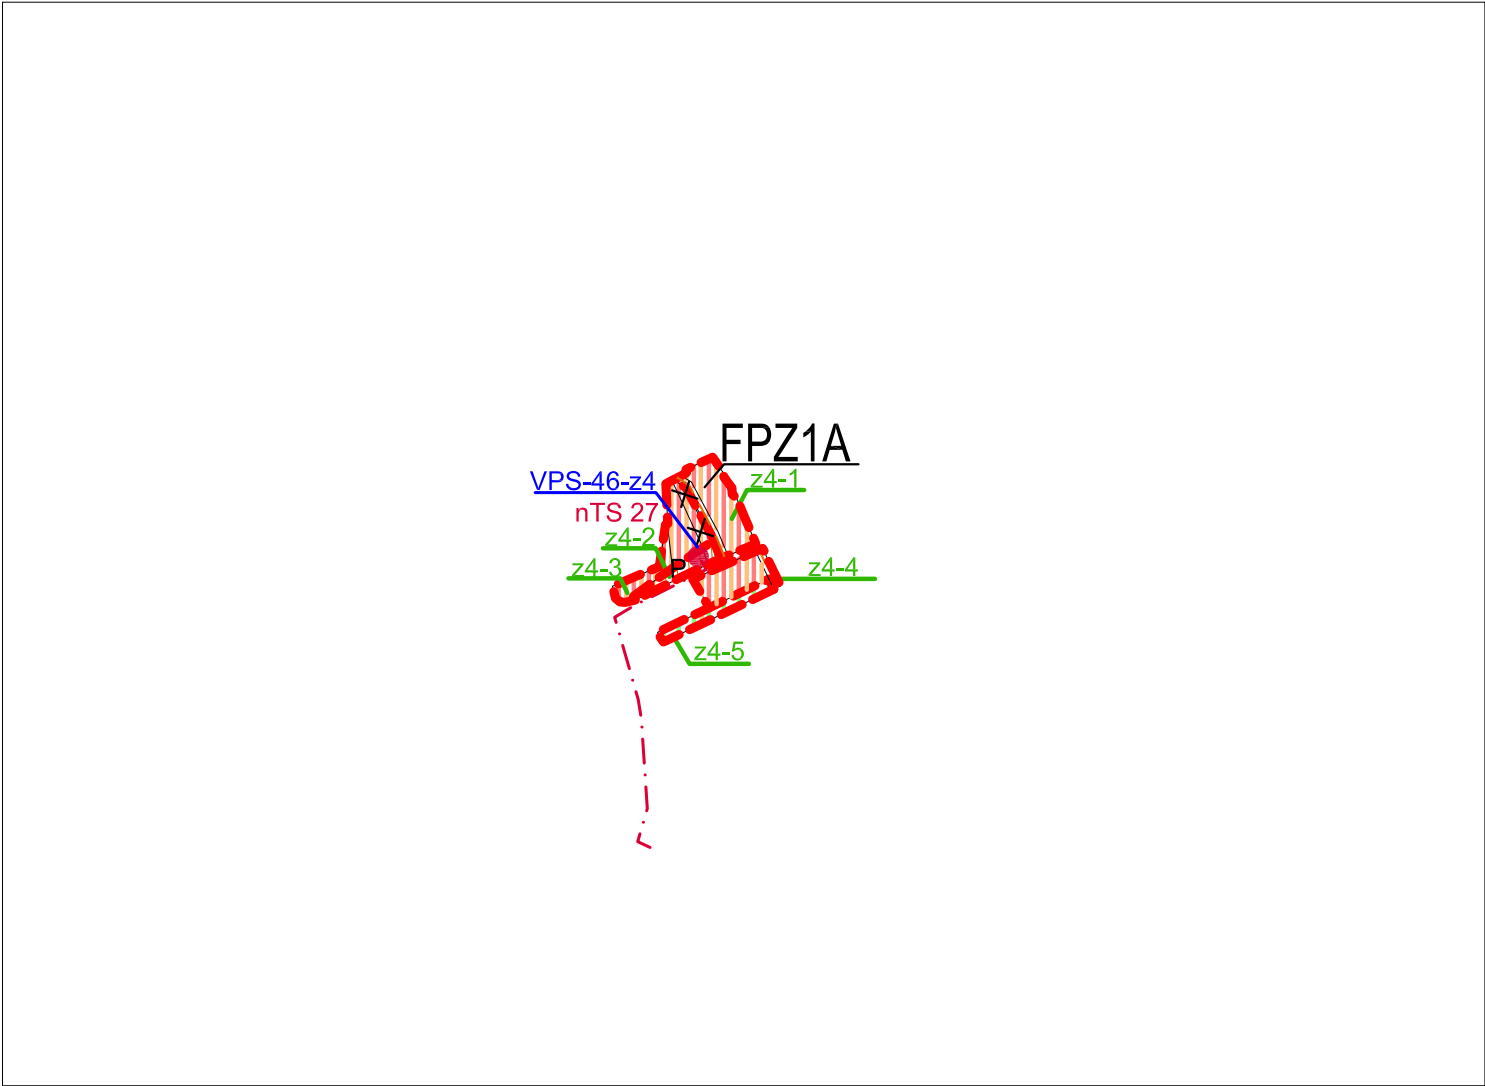

DETAIL

OZN. LOKALITY	VÝMERA V ha	HLAVNÁ FUNKCIA V ZMYSLE PLATNÉHO ÚPD	NAVRHOVANÁ HLAVNÁ FUNKCIA V ZMYSLE DOPLNKU č. 3	ÚČEL NAVRHOVANÝCH DOPLNKOV
z4-1	0,6600	ZASTAVANÉ PLOCHY A OBJEKTY RODINNÝCH DOMOV, MIESTNA CESTA	ZMIEŠANÉ ÚZEMIE (ZU) - ZASTAVANÉ PLOCHY BYTOVÝCH DOMOV A INÝCH NEBYT. PRIESTOROV/ RODINNÝCH DOMOV / OBČIANSKEJ VYBAVENOSTI	ZMENA FUNKČNÉHO VYUŽITIA ÚZEMIA ZMENA ORGANIZÁCIE ÚZEMIA
z4-2	0,2000	ZASTAVANÉ PLOCHY A OBJEKTY RODINNÝCH DOMOV	PARKOVISKO	ZMENA FUNKČNÉHO VYUŽITIA ÚZEMIA ZMENA ORGANIZÁCIE ÚZEMIA
z4-3	0,6300	ZASTAVANÉ PLOCHY A OBJEKTY RODINNÝCH DOMOV	ZMIEŠANÉ ÚZEMIE (ZU) - ZASTAVANÉ PLOCHY BYTOVÝCH DOMOV A INÝCH NEBYT. PRIESTOROV/ RODINNÝCH DOMOV / OBČIANSKEJ VYBAVENOSTI	ZMENA FUNKČNÉHO VYUŽITIA ÚZEMIA ZMENA ORGANIZÁCIE ÚZEMIA
z4-4	0,4200	ZASTAVANÉ PLOCHY TECHNICKEJ INFRAŠTRUKTÚRY OBCE - ZBERNÝ DVOR, IZOLAČNÁ ZELEŇ	ZMIEŠANÉ ÚZEMIE (ZU) - ZASTAVANÉ PLOCHY BYTOVÝCH DOMOV A INÝCH NEBYT. PRIESTOROV/ RODINNÝCH DOMOV / OBČIANSKEJ VYBAVENOSTI	ZMENA FUNKČNÉHO VYUŽITIA ÚZEMIA ZMENA ORGANIZÁCIE ÚZEMIA
z4-5	0,2400	ZASTAVANÉ PLOCHY TECHNICKEJ INFRAŠTRUKTÚRY OBCE - ZBERNÝ DVOR, IZOLAČNÁ ZELEŇ, ORNÁ PÓDA	IZOLAČNÁ ZELEŇ	ZMENA FUNKČNÉHO VYUŽITIA ÚZEMIA

OBJEDNÁVATEL: OBEC PRAŠICE, OKRES TOPOLČANY

SPRACOVATEL: NEUTRA - ARCHITEKTONICKÝ ATELIER, FARSKÁ 1, 949 01 NITRA

ZODP. PROJEKTANT: ING. ARCH. PETER MIZIA


PROJEKTANT: ING. LUCIA ČERNÁ

MIERKA: 1:10 000

FORMÁT: 2 A4

DÁTUM: 07 / 2025

NÁZOV VÝKRESU: KOMPLEXNÝ VÝKRES KATASTRÁLNEHO ÚZEMIA, OCHRANA PRÍRODY A TVORBA KRAJINY

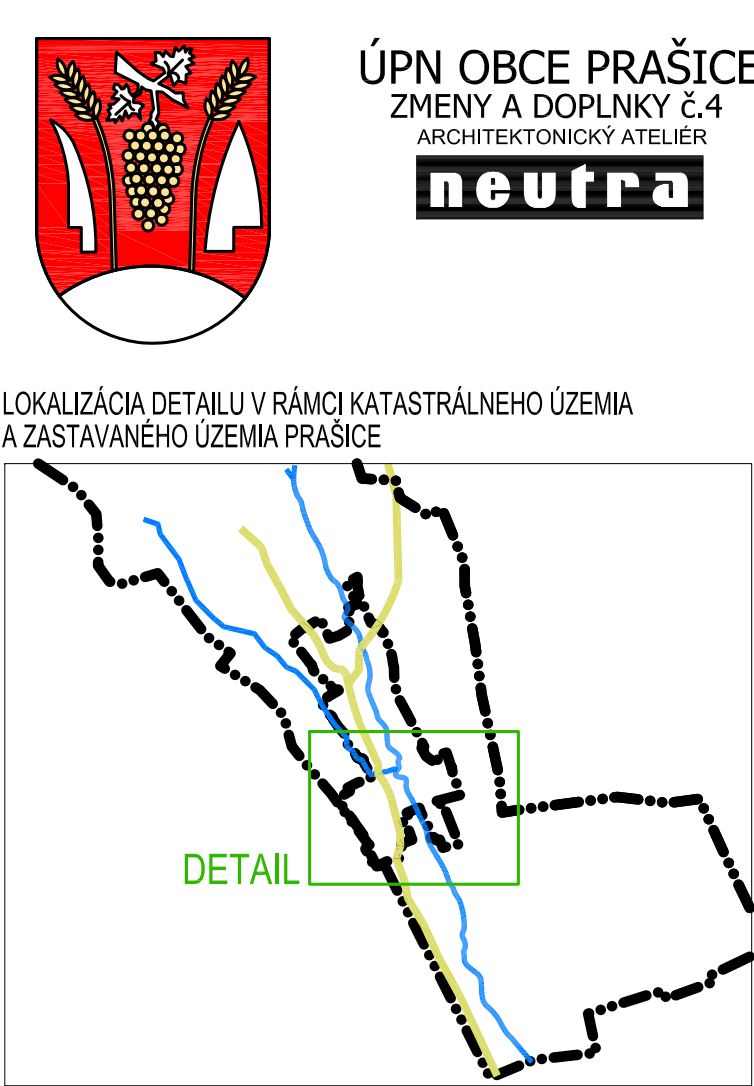

LEGENDA ZaD4

STAV

NÁVRH

OZNAČENIE LOKALÍT RIEŠENÝCH V RÁMCI ZaD4

ZASTAVANÉ PLOCHY DOPRAVNEJ INFRAŠTRUKTÚRY - PARKOVISKO

MIESTNA CESTA NA ZRUŠENIE

ZMIEŠANÉ ÚZEMIE (ZU) - ZASTAVANÉ PLOCHY BYTOVÝCH DOMOV A INÝCH NEBYTOVÝCH PRIESTOROV/ RODINNÝCH DOMOV/ OBČIANSKEJ VYBAVENOSTI