


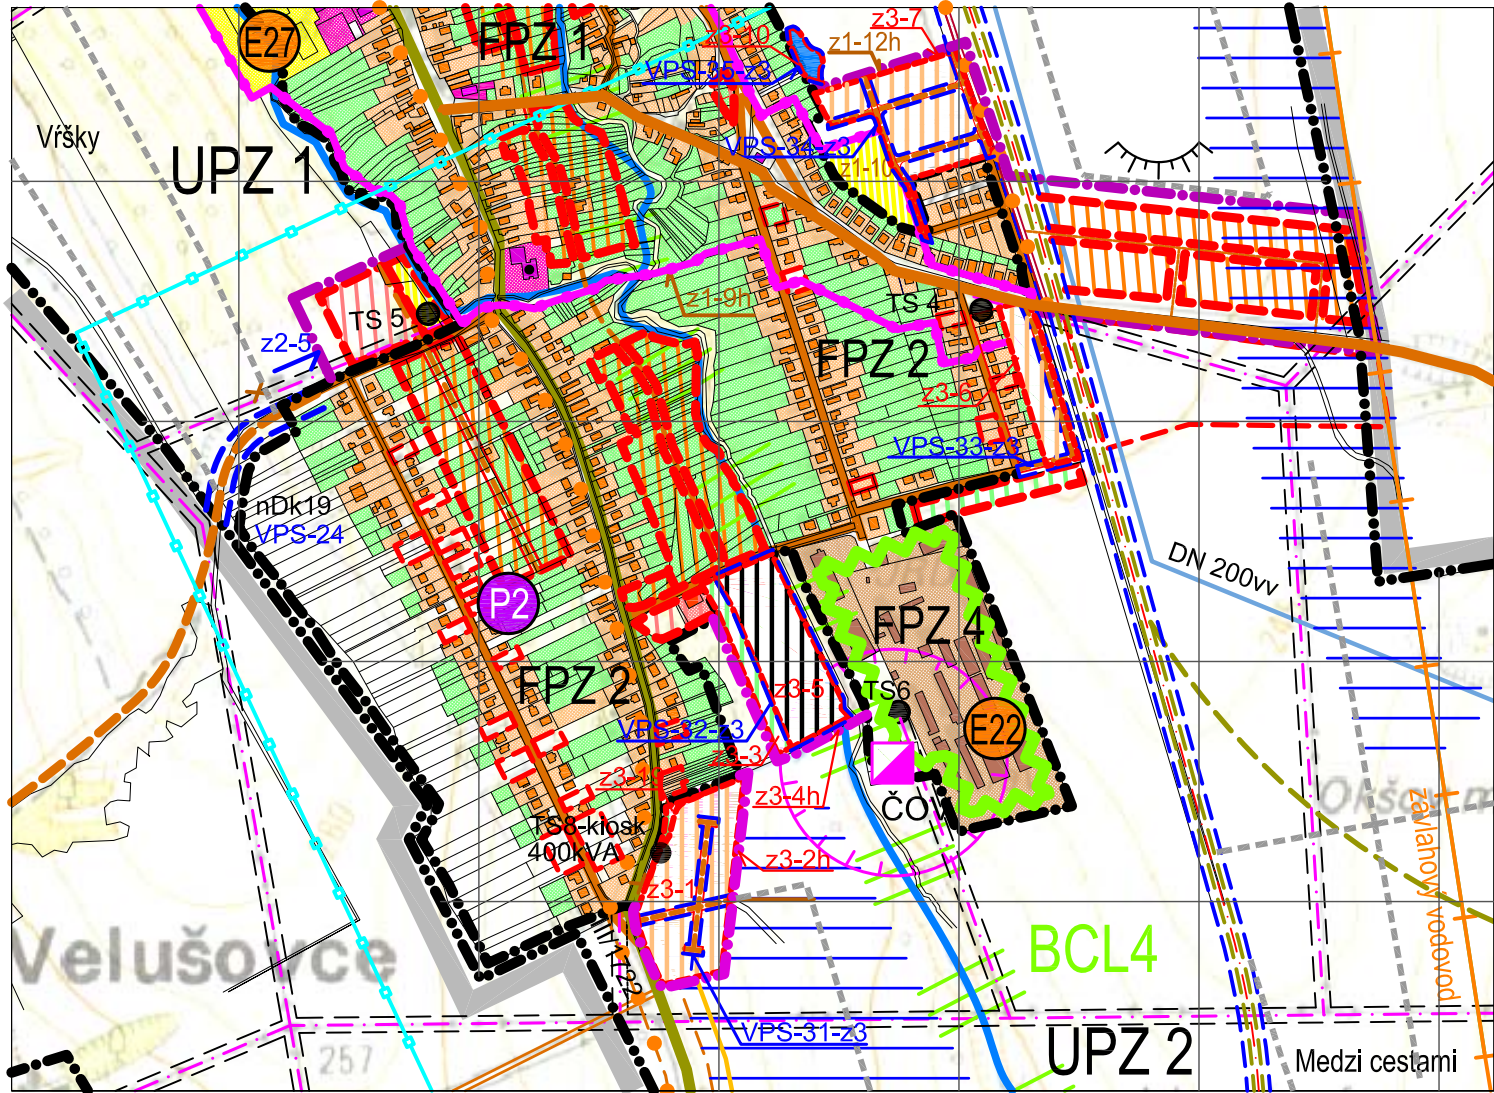

LEGENDA

	KATASTRÁLNA HRANICA
	HRANICA ZASTAVANÉHO ÚZEMIA
	HRANICA CENTRÁLNEJ ČASTI OBCE
	CESTY III. TRIEDY
	PREKLÁDKA CESTY III. TRIEDY
	MIESTNE CESTY
	CESTA NESPEVNENÁ ÚČELOVÁ - POZEMKOVÉ ÚPRAVY
	ZASTAV PLOCHY A OBJEKTY SOCIÁLNEJ INFRAŠTRUKT. OBCE
	ZASTAV PLOCHY A OBJEKTY KOMERČNEJ OBČ. VYBAVENOSTI
	ZASTAV PLOCHY A OBJEKTY RODINNÝCH DOMOV
	ZASTAV PLOCHY A OBJEKTY BYTOVÝCH DOMOV
	VÝROBNÉ PLOCHY A OBJEKTY POĽNOHOSP. VÝROBY A SLUŽIEB
	ZASTAVANÉ PLOCHY TECHNICKEJ INFRAŠTRUKTÚRY OBCE
	ŠPORTOVÉ PLOCHY
	PLOCHY VEREJNEJ PARKOVEJ A ULIČNEJ ZELENÉ
	PLOCHY ZÁHRAD
	IZOLAČNÁ ZELEŇ
	OCHRANNÉ PÁSMO CESTY III. TR. MIMO ZASTAVANÉ ÚZEMIE
	POLDER
	VODNÉ PLOCHY A TOKY
	ODVODŇOVACIE ZARIADENIA NA POĽNOHOSPODÁRSKEJ PÔDE
	OZNAČENIE FUNKČNEJ PRIESTOR. ZÓNY V ZAST.ÚZEMÍ
	OZNAČENIE ÚZEMNEJ PRIESTOR. ZÓNY MIMO ZAST. ÚZEMIE
	VEREJNOPROSPEŠNÉ STAVBY
	OZNAČENIE NAVRHOVANÝCH LOKALÍT ROZVOJA
	HRANICA PREDPOKLADANÉHO VYUŽITIA PLŔCH VO VÝHLADE
	PRIESKUMNÉ ÚZEMIE P23/07 GEOTERMÁLNA ENERGIA
	ZÁVLAHOVÉ POTRUBIE A HRANICA ZÁVLAŽOVACEJ PLOCHY
	CYKLISTICKÉ TRASY
	VODOJEM
	PRIVÁDZACIE VODOVODNÉ POTRUBIE
	ČERPACIA STANICA VODY

	OCHRANNÉ PÁSMO ROZVOD. A ZARIADENÍ TECH. INFRAŠTR.
	22 kV VZDUŠNÉ VEDENIE ELEKTRINY
	22 kV VZDUŠNÉ VEDENIE ELEKTRINY NA ZRUŠENIE
	22 kV KÁBLOVÉ VEDENIE ELEKTRINY
	TRAFOSTANICA
	KANALIZÁCIA SPLAŠKOVÁ - GRAVITAČNÁ
	ČISTIAREŇ ODPADOVÝCH VÔD
	ČERPACIA STANICA SPLAŠKOVÝCH VÔD
	KANALIZÁCIA SPLAŠKOVÁ - GRAVITAČNÁ NA ZRUŠENIE
	PLYNOVOD STL
	HYGIENICKÉ OCHRANNÉ PÁSMO
	ÚZEMIE SO STREDNÝM RADÓNOVÝM RIZIKOM
	HALDA - STARÉ BANSKÉ DIELO

PRVKY RÚSES /zdroj: RÚSES OKRESU TO, 2020/

	BIOKORIDOR REGIONÁLNY / RBk6 - POTOK CHOTINA/
	BOICENTRUM LOKÁLNE
	BIOKORIDOR LOKÁLNY

NAVRHOVANÉ OPATRENIA - RÚSES OKRESU TO, 2020

	EKOSTABILIZAČNÉ OPATRENIA /pozri textová časť/
	PROTIPOVODŇOVÉ A PROTIERÓZNE OPATRENIA /pozri textová časť/



OBJEDNÁVATEL: OBEC PRAŠICE, OKRES TOPOLČANY	MIERKA: 1:10 000
SPRACOVATEL: NEUTRA - ARCHITEKTONICKÝ ATELIER, FARSKÁ 1, 949 01 NITRA	FORMÁT: 2 A4
ZODP. PROJEKTANT: ING. ARCH. PETER MIZIA	PROJEKTANT: ING. LUCIA ČERNÁ
	DÁTUM: 05 / 2025
NÁZOV VÝKRESU: KOMPLEXNÝ VÝKRES KATASTRÁLNEHO ÚZEMIA, OCHRANA PRÍRODY A TVORBA KRAJINY	

01-z3