


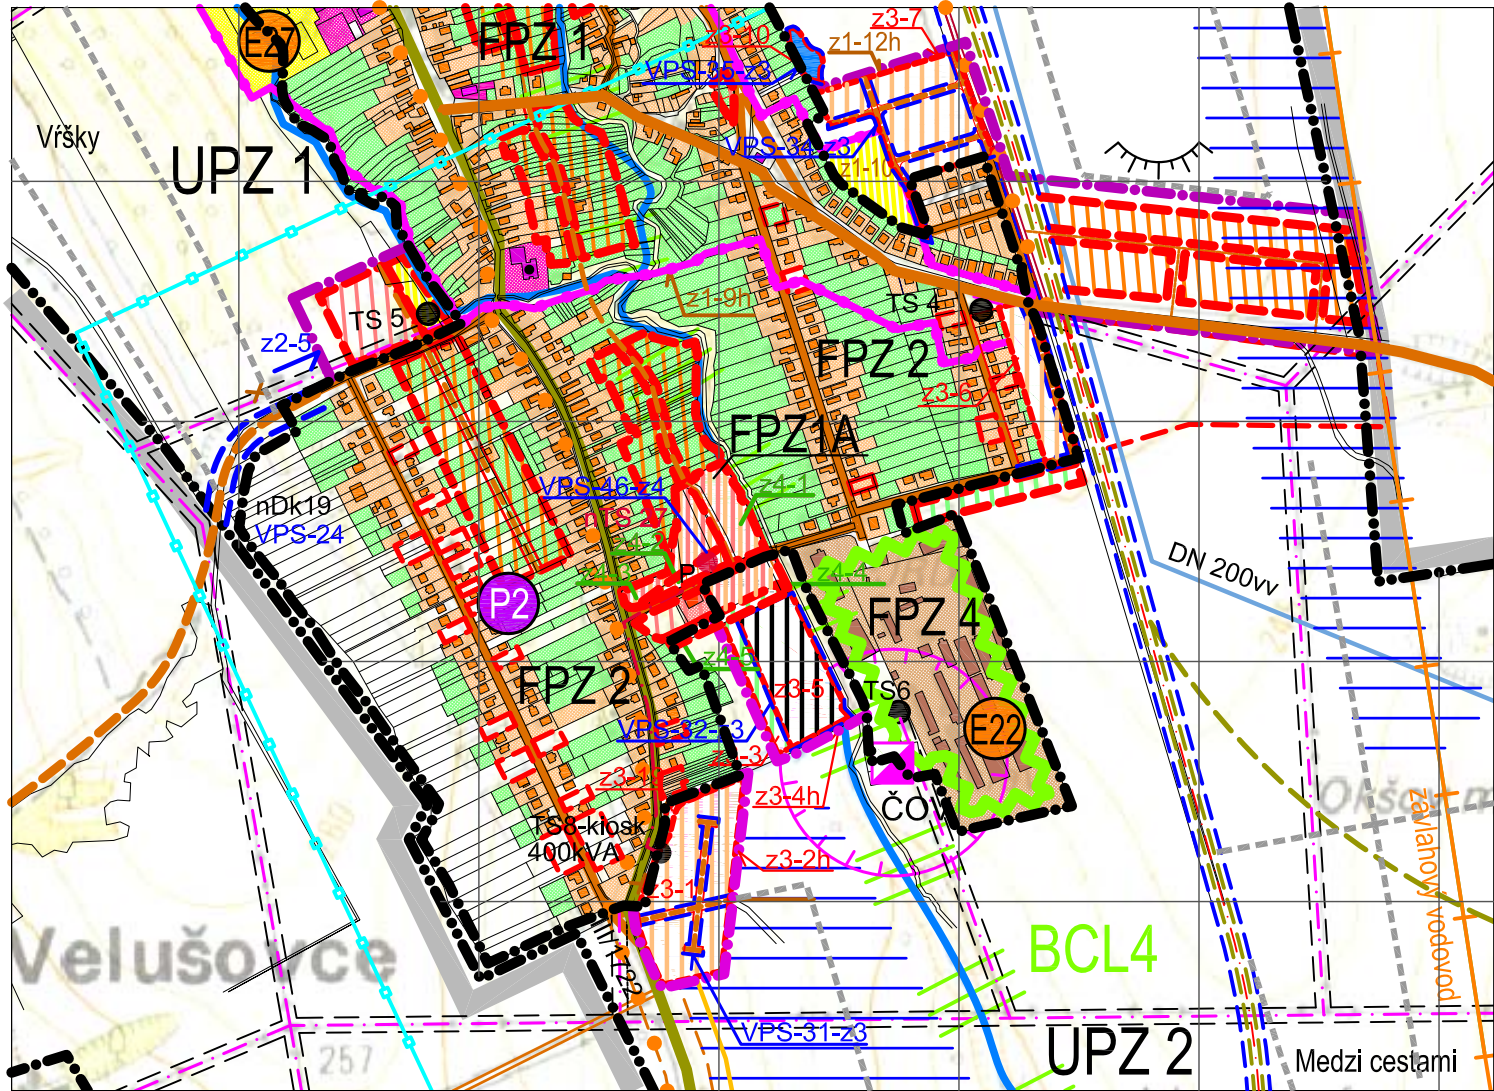


DETAIL

OZN. LOKALITY	VÝMERA V ha	HLAVNÁ FUNKCIA V ZMYSLE PLATNÉHO ÚPD	NAVRHOVANÁ HLAVNÁ FUNKCIA V ZMYSLE DOPLNKU č. 3	ÚČEL NAVRHOVANÝCH DOPLNKOV
z4-1	0,6600	ZASTAVANÉ PLOCHY A OBJEKTY RODINNÝCH DOMOV, Miestna cesta	ZMIEŠANÉ ÚZEMIE (ZU) - ZASTAVANÉ PLOCHY BYTOVÝCH DOMOV A INÝCH NEBYT. PRIESTOROV/ RODINNÝCH DOMOV / OBČIANSKEJ VYBAVENOSTI	ZMENA FUNKČNÉHO VYUŽITIA ÚZEMIA ZMENA ORGANIZÁCIE ÚZEMIA
z4-2	0,2000	ZASTAVANÉ PLOCHY A OBJEKTY RODINNÝCH DOMOV	PARKOVISKO	ZMENA FUNKČNÉHO VYUŽITIA ÚZEMIA ZMENA ORGANIZÁCIE ÚZEMIA
z4-3	0,6300	ZASTAVANÉ PLOCHY A OBJEKTY RODINNÝCH DOMOV	ZMIEŠANÉ ÚZEMIE (ZU) - ZASTAVANÉ PLOCHY BYTOVÝCH DOMOV A INÝCH NEBYT. PRIESTOROV/ RODINNÝCH DOMOV / OBČIANSKEJ VYBAVENOSTI	ZMENA FUNKČNÉHO VYUŽITIA ÚZEMIA ZMENA ORGANIZÁCIE ÚZEMIA
z4-4	0,4200	ZASTAVANÉ PLOCHY TECHNICKEJ INFRAŠTRUKTÚRY OBCE - ZBERNÝ DVOR, IZOLAČNÁ ZELEŇ	ZMIEŠANÉ ÚZEMIE (ZU) - ZASTAVANÉ PLOCHY BYTOVÝCH DOMOV A INÝCH NEBYT. PRIESTOROV/ RODINNÝCH DOMOV / OBČIANSKEJ VYBAVENOSTI	ZMENA FUNKČNÉHO VYUŽITIA ÚZEMIA ZMENA ORGANIZÁCIE ÚZEMIA
z4-5	0,2400	ZASTAVANÉ PLOCHY TECHNICKEJ INFRAŠTRUKTÚRY OBCE - ZBERNÝ DVOR, IZOLAČNÁ ZELEŇ, ORNÁ PÓDA	IZOLAČNÁ ZELEŇ	ZMENA FUNKČNÉHO VYUŽITIA ÚZEMIA

OBJEDNÁVATEL: OBEC PRAŠICE, OKRES TOPOLČANY
SPRACOVATEL: NEUTRA - ARCHITEKTONICKÝ ATELIER, FARSKÁ 1, 949 01 NITRA
ZODP. PROJEKTANT: ING. ARCH. PETER MIZIA PROJEKTANT: ING. LUCIA ČERNÁ

MIERKA: 1:10 000
FORMÁT: 2 A4
DÁTUM: 07 / 2025

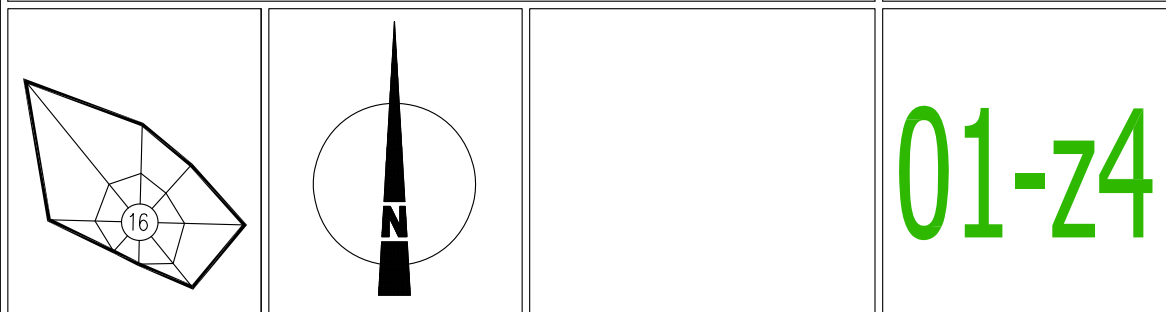

NÁZOV VÝKRESU: KOMPLEXNÝ VÝKRES KATASTRÁLNEHO ÚZEMIA, OCHRANA PRÍRODY A TVORBA KRAJINY


01-z4

ARCHITEKTONICKÝ ATELIER

neutra




LOKALIZÁCIA DETAILU V RÁMCI KATASTRÁLNEHO ÚZEMIA A ZASTAVANÉHO ÚZEMIA PRAŠICE

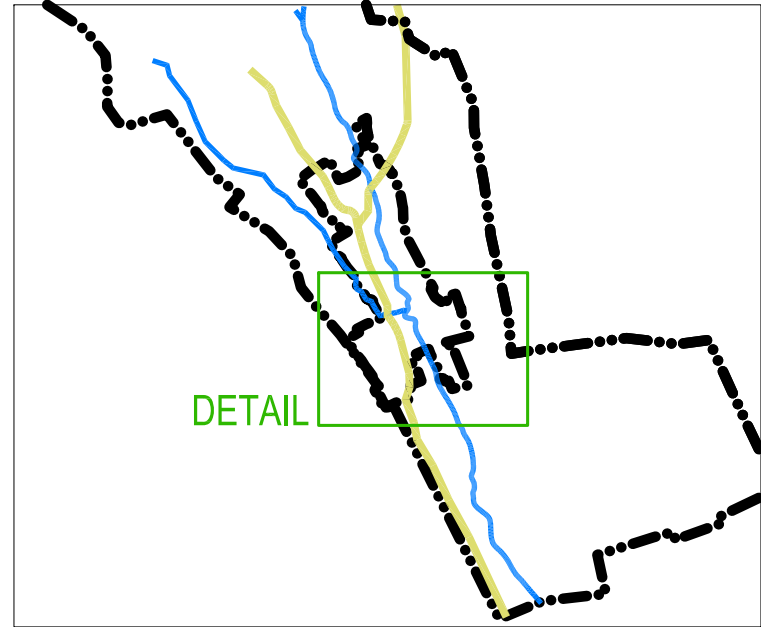


LEGENDA ZaD4

STAV

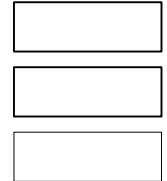


NÁVRH

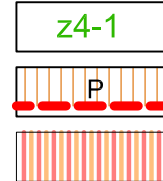

OZNAČENIE LOKALÍT RIEŠENÝCH V RÁMCI ZaD4
ZASTAVANÉ PLOCHY DOPRAVNEJ INFRAŠTRUKTÚRY - PARKOVISKO
ZMIEŠANÉ ÚZEMIE (ZU) - ZASTAVANÉ PLOCHY BYTOVÝCH DOMOV A INÝCH NEBYTOVÝCH PRIESTOROV/ RODINNÝCH DOMOV/ OBČIANSKEJ VYBAVENOSTI

LEGENDA

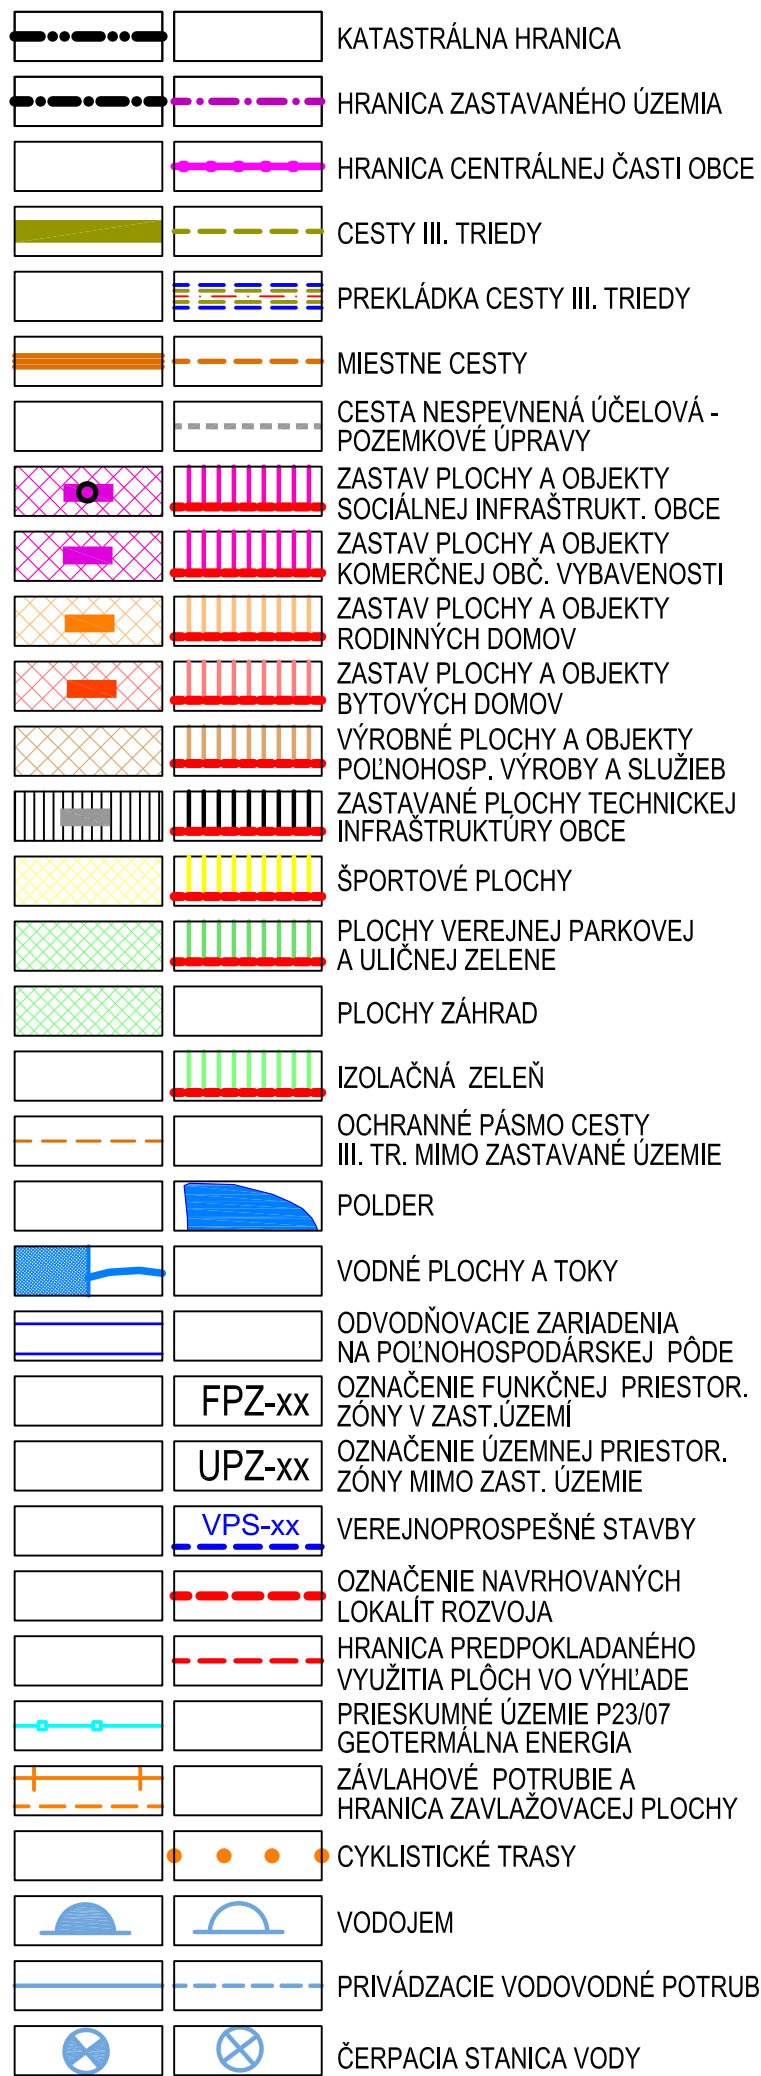


ÚPN OBCE PRAŠICE


V ZNENÍ ZMIEN A DOPLNKOV č.1-4

ARCHITEKTONICKÝ ATELIER


neutra

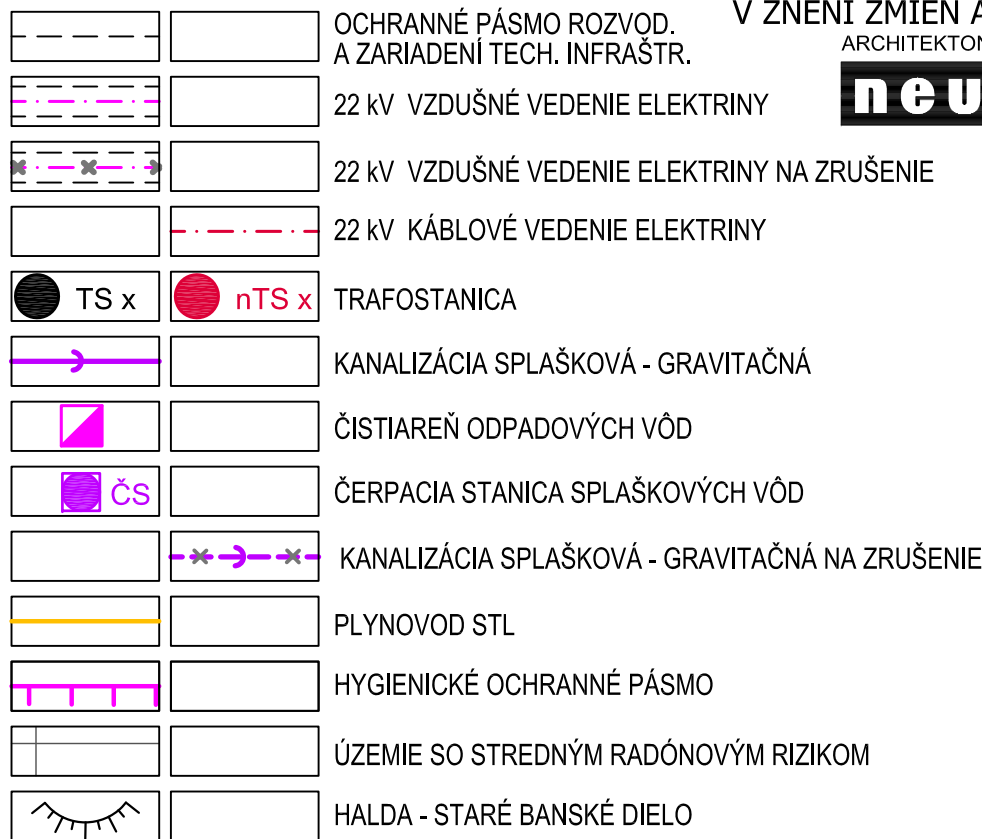

PRVKY RÚSES /zdroj: RÚSES OKRESU TO, 2020/

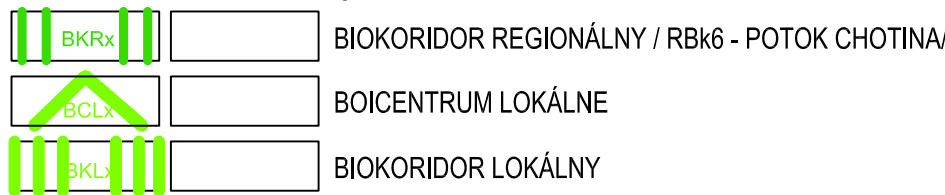


NAVRHOVANÉ OPATRENIA - RÚSES OKRESU TO, 2020

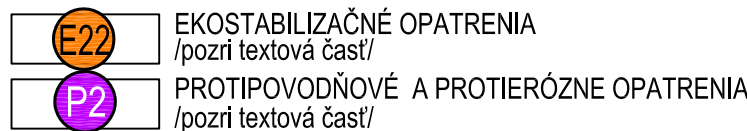

OBJEDNÁVATEL: OBEC PRAŠICE, OKRES TOPOLČANY
SPRACOVATEL: NEUTRA - ARCHITEKTONICKÝ ATELIER, FARSKÁ 1, 949 01 NITRA
ZODP. PROJEKTANT: ING. ARCH. PETER MIZIA PROJEKTANT: ING. LUCIA ČERNÁ

MIERKA: 1:10 000
FORMÁT: 2 A4
DÁTUM: 05 / 2025

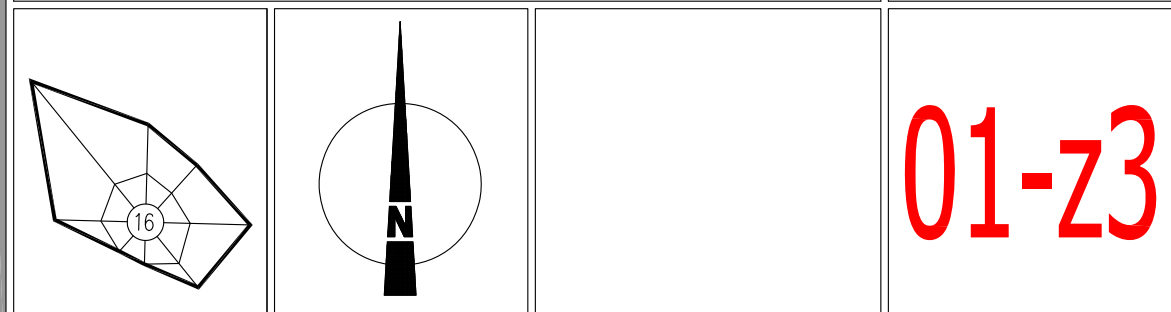

NÁZOV VÝKRESU: KOMPLEXNÝ VÝKRES KATASTRÁLNEHO ÚZEMIA, OCHRANA PRÍRODY A TVORBA KRAJINY

01-z3