


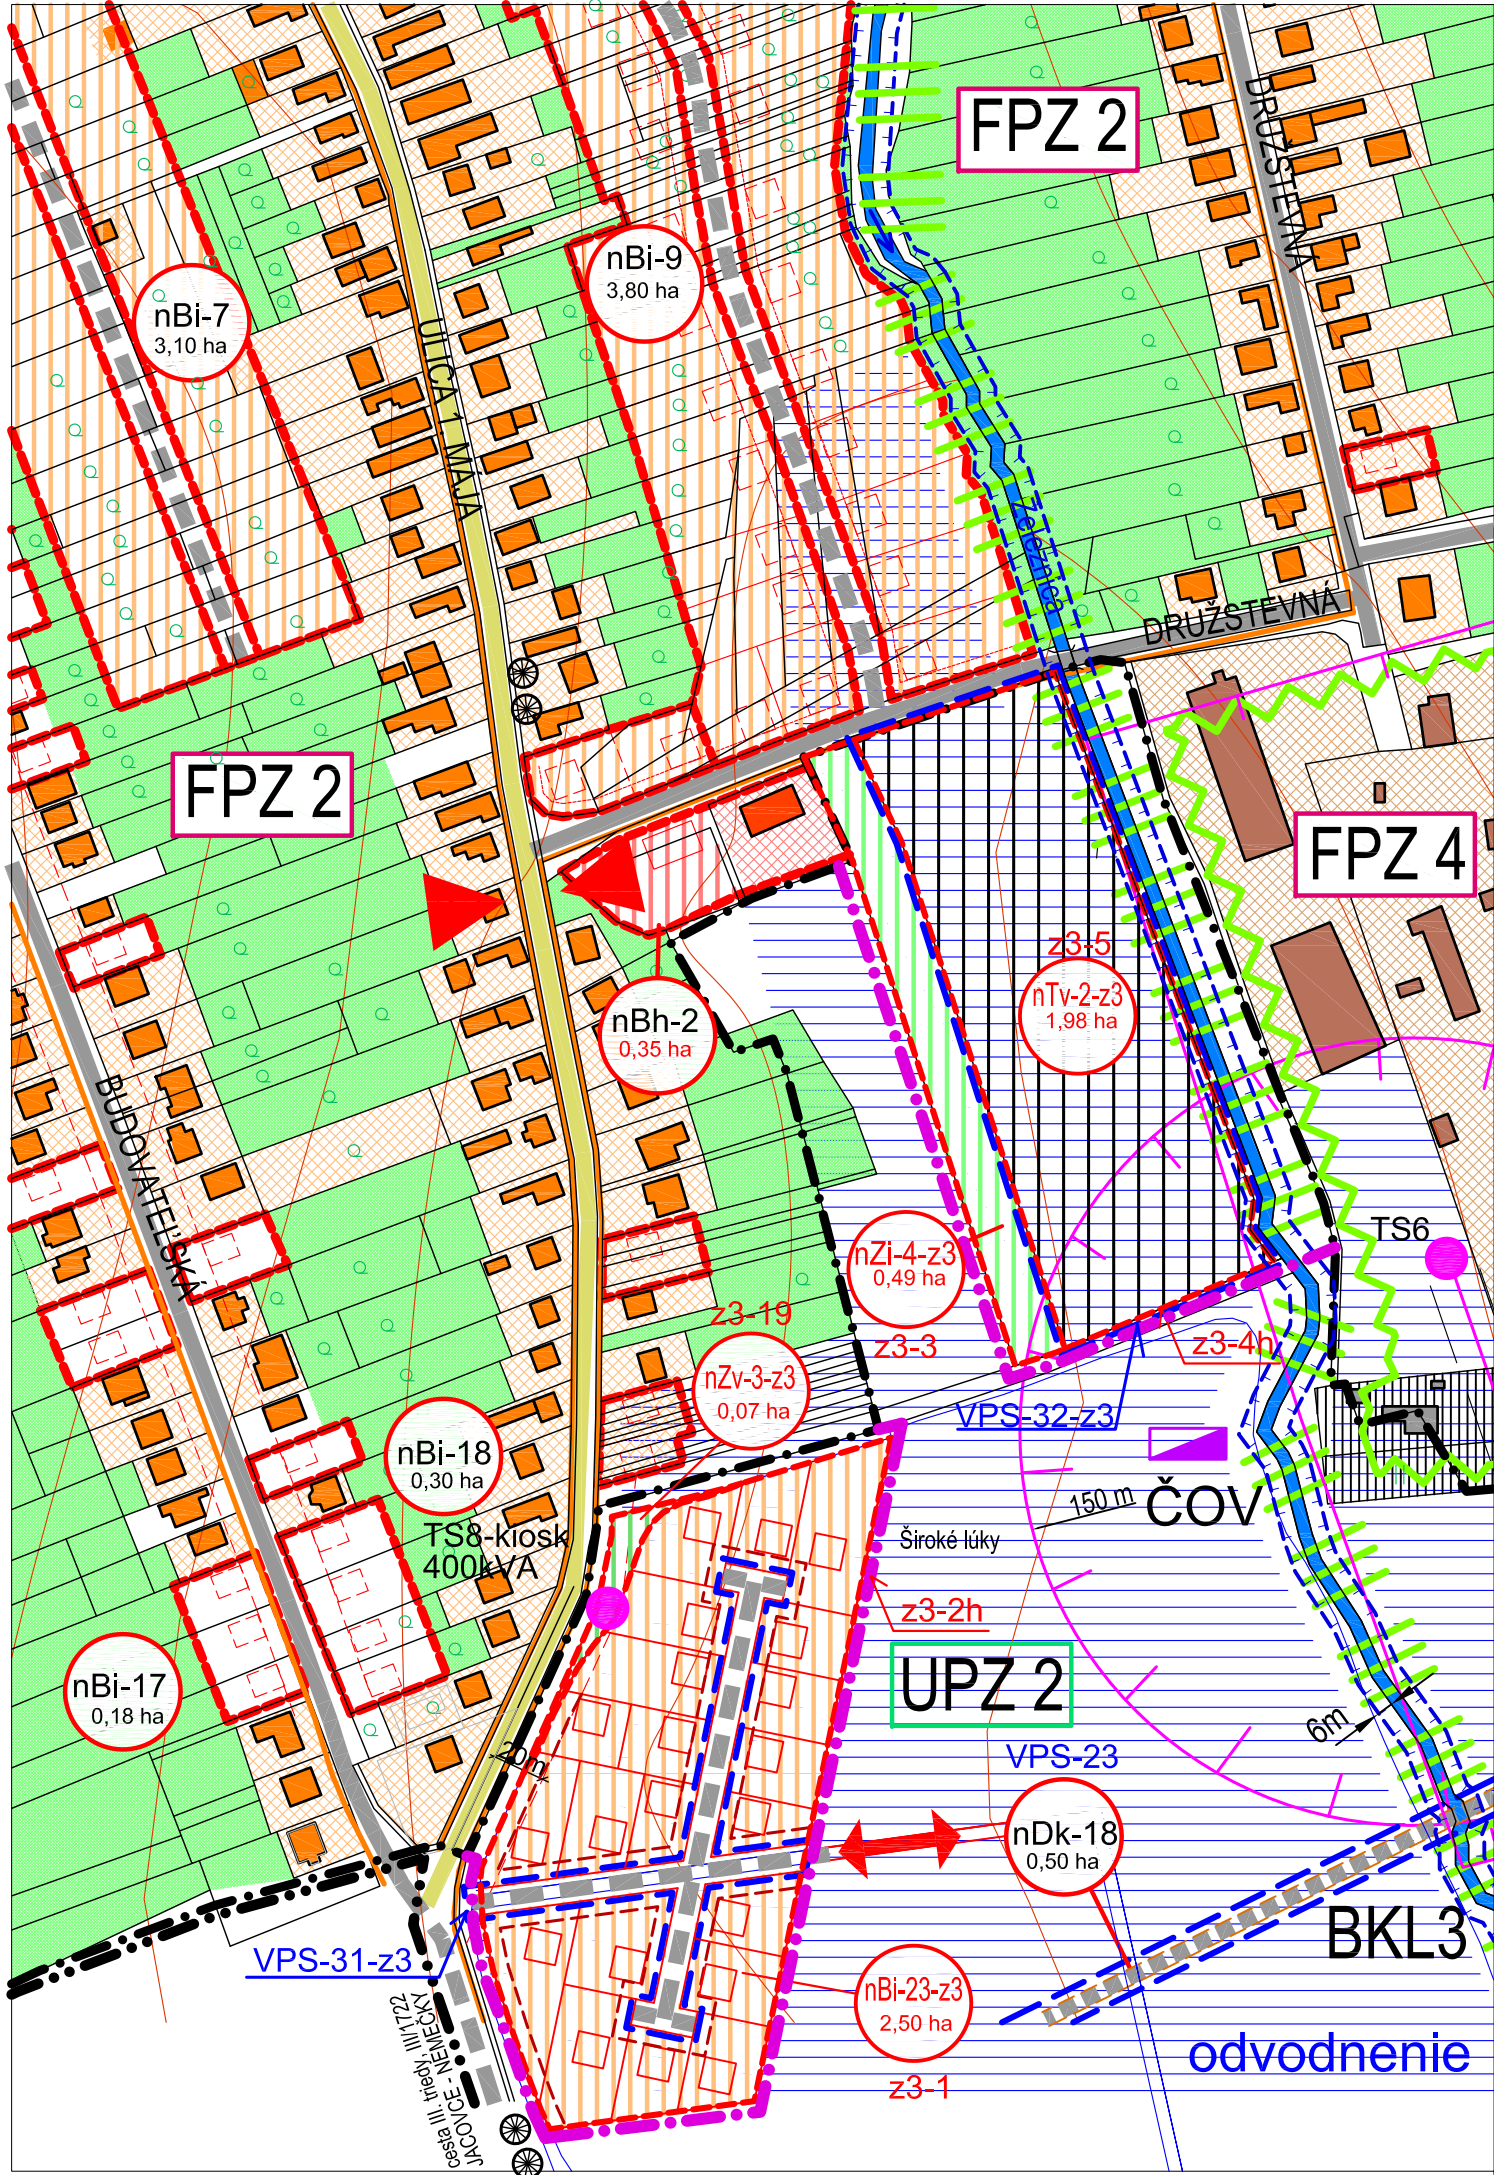

LEGENDA

KATASTRÁLNA HRANICA

HRANICA ZASTAVANÉHO ÚZEMIA

CESTY III. TRIEDY

MIESTNE CESTY

CHODNÍKY A PLOCHY PRE PEŠÍCH

ZASTAVANÉ PLOCHY A OBJEKTY RODINNÝCH DOMOV 1. poradie a 2. poradie využitia

ZASTAVANÉ PLOCHY A OBJEKTY BYTOVÝCH DOMOV

VÝROBNÉ PLOCHY POĽNOHOSP. VÝROBY A SLUŽIEB

IZOLAČNÁ ZELEŇ

PLOCHY VEREJNEJ PARKOVEJ A ULIČNEJ ZELENÉ

PLOCHY ZÁHRAD

ZASTAVANÉ PLOCHY TECHNICKEJ INFRAŠTRUKTÚRY OBCE

HYGIENICKÉ OCHRANNÉ PÁSMO

VODNÉ PLOCHY A TOKY

ODVODŇOVACIE ZARIADENIA NA POĽNOHOSP. PôDE

FPZ-xx

OZNAČENIE FUNKČNEJ PRIESTOR. ZÓNY V ZAST.ÚZEMÍ

UPZ-xx

OZNAČENIE ÚZEMNEJ PRIESTOR. ZÓNY MIMO ZAST. ÚZEMIE

VPS-xx

VEREJNOPROSPEŠNÉ STAVBY

nBh-xx

OZNAČENIE NAVRHOVANÝCH LOKALÍT ROZVOJA

AUTOBUSOVÉ ZASTÁVKY

CYKLISTICKÉ TRASY

BIOKORIDOR LOKÁLNY

ČISTIAREŇ ODPADOVÝCH VOD

22 KV VZDUŠNÉ VEDENIE ELEKTRINY

TRAFOSTANICA

STAVEBNÁ ČIARA

OCHRANNÉ PÁSMO VODNÉHO TOKU

ÚPN OBCE PRAŠICE

V ZNENÍ ZMIEN A DOPLNKOV č.1-4

ARCHITEKTONICKÝ ATELIER

neutra

OBJEDNÁVATEL: OBEC PRAŠICE, OKRES TOPOLČANY

SPRACOVATEĽ: NEUTRA - ARCHITEKTONICKÝ ATELIER, FARSKÁ 1, 949 01 NITRA

ZODP. PROJEKTANT: ING. ARCH. PETER MIZIA

PROJEKTANT: ING. LUCIA ČERNÁ

MIERKA: 1:2 880

FORMÁT: 3 A4

DÁTUM: 05 / 2025

NÁZOV VÝKRESU: KOMPLEXNÝ VÝKRES PRIESTOROVÉHO USPORIADANIA A FUNKČNÉHO VYUŽÍVANIA ZASTAVANÉHO ÚZEMIA

čast' PRAŠICE