




ARCHITEKTONICKÝ ATELIÉR
neutra

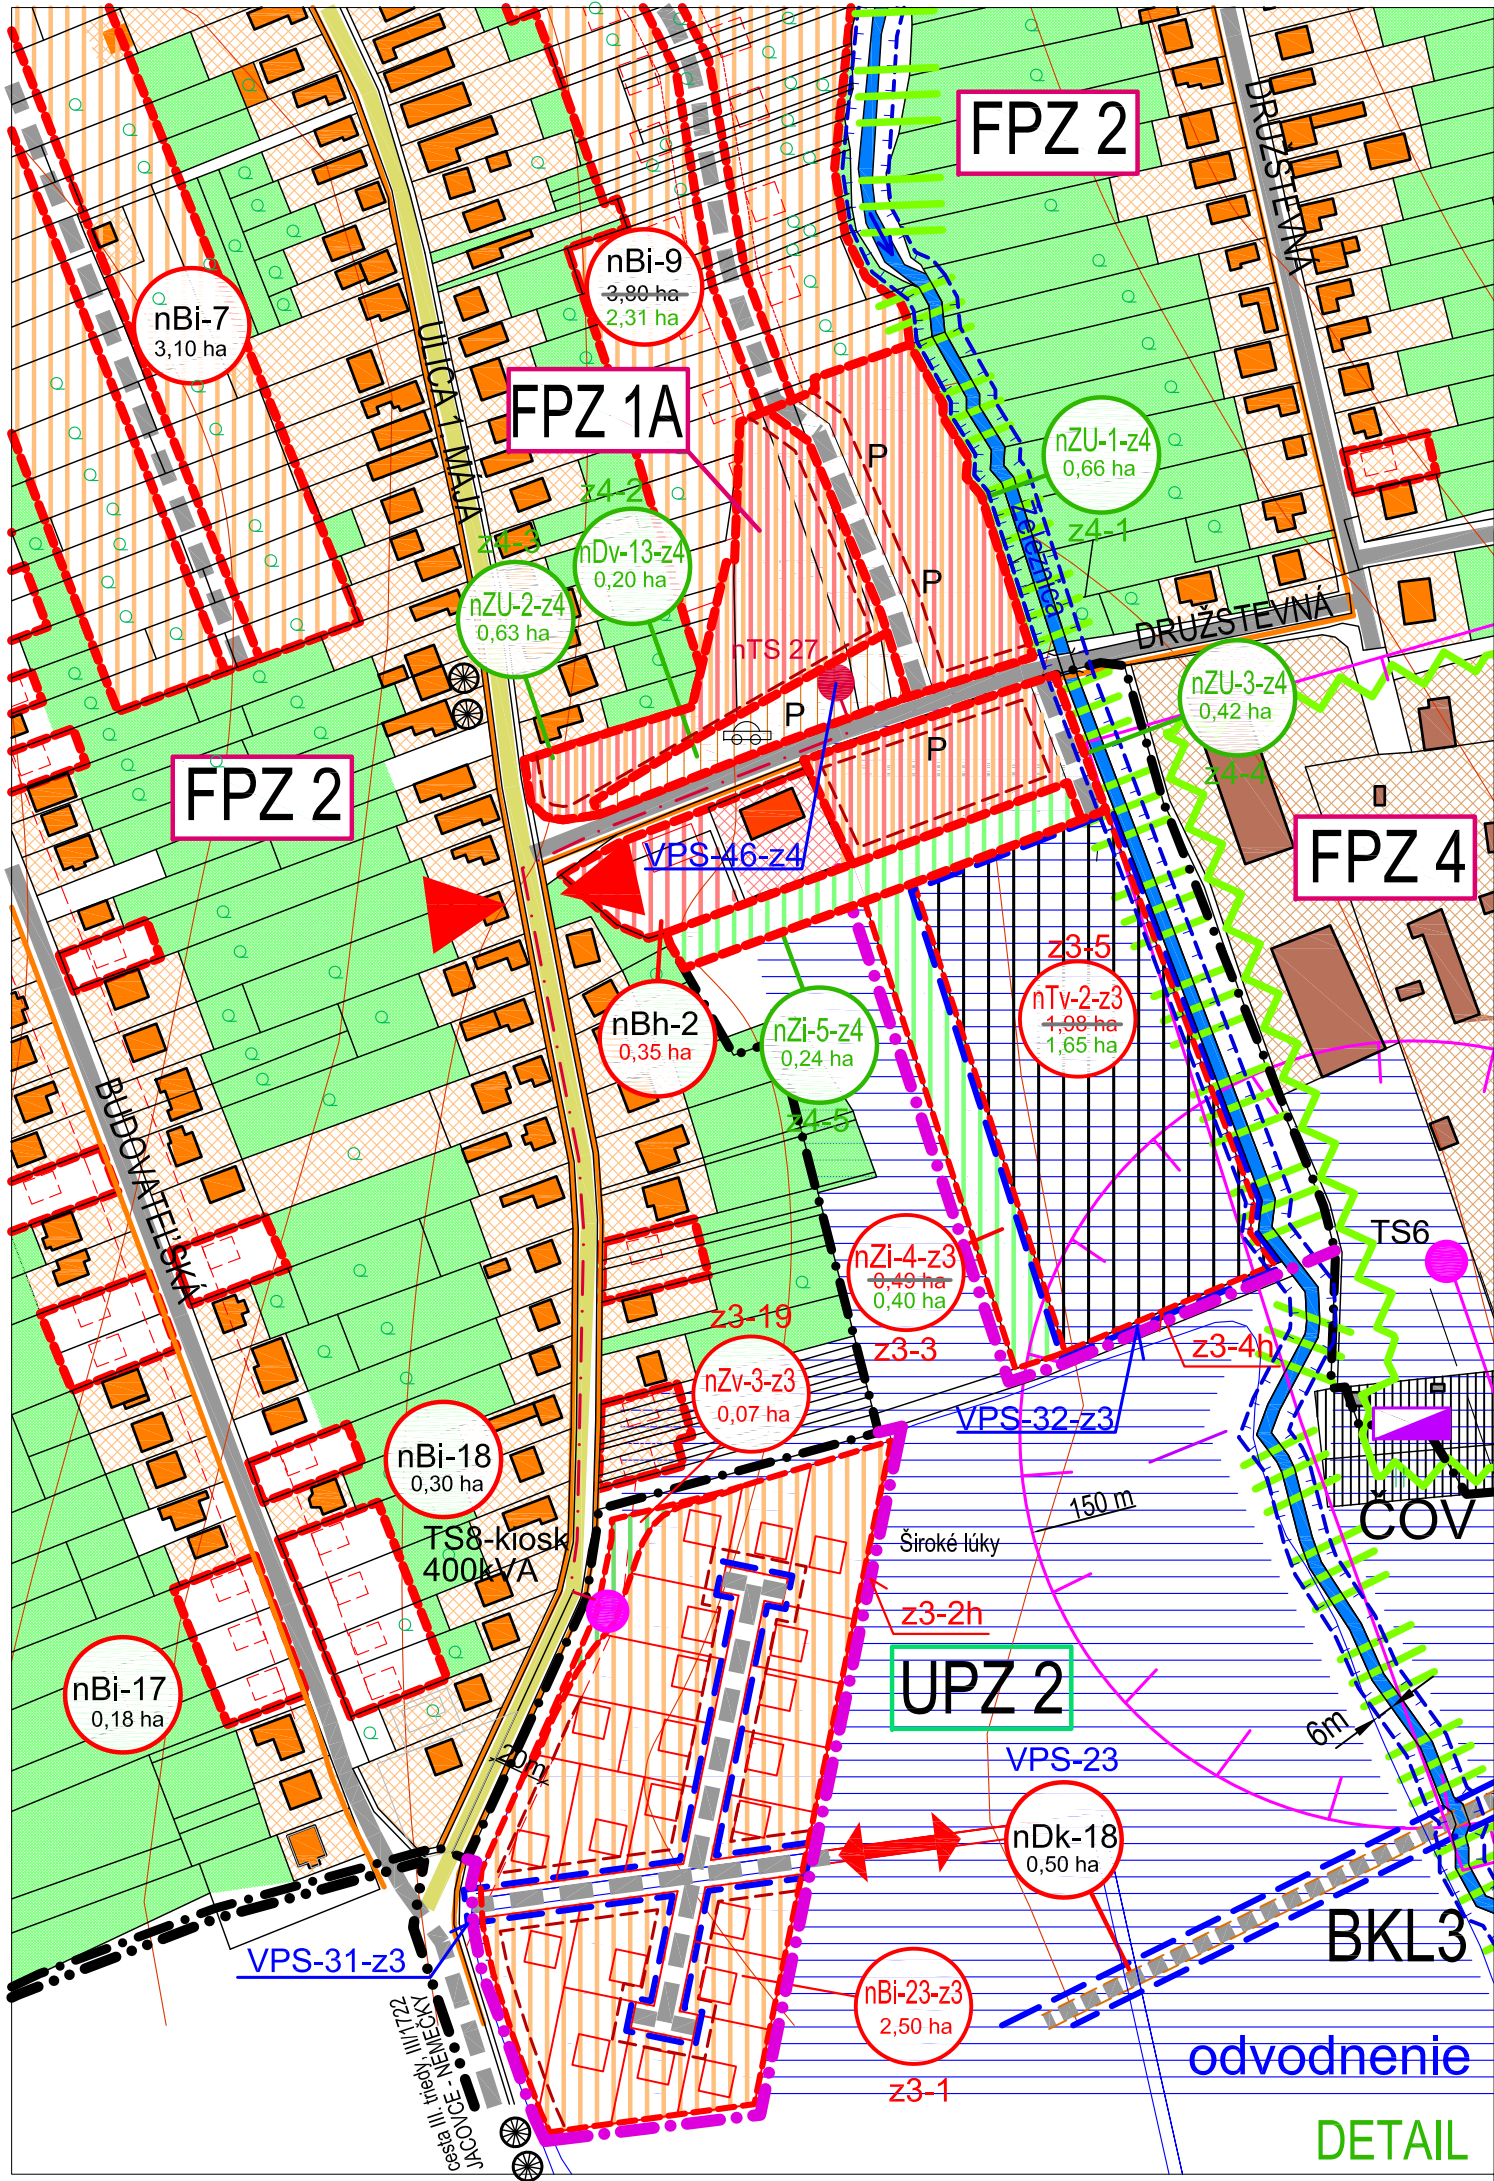


LEGENDA ZaD4

STAV	NÁVRH	
	z4-1	OZNAČENIE LOKALÍT RIEŠENÝCH V RÁMCI ZaD4
	—	ÚDAJ (VÝMERA) NA ZRUŠENIE
		ZMIEŠANÉ ÚZEMIE (ZU) - ZASTAVANÉ PLOCHY BYTOVÝCH DOMOV A INÝCH NEBYTOVÝCH PRIESTOROV/ RODINNÝCH DOMOV / OBČIANSKEJ VYBAVENOSTI
		ZASTAVANÉ PLOCHY DOPRAVNEJ INFRAŠTRUKTÚRY - PARKOVISKO
	nTS x	TRAFOSTANICA
	—	22 kV KÁBLOVÉ VEDENIE ELEKTRINY

OZN. LOKALITY	VÝMERA V ha	HLAVNÁ FUNKCIA V ZMYSLE PLATNÉHO ÚPD	NAVRHOVANÁ HLAVNÁ FUNKCIA V ZMYSLE DOPLNKU č. 3	ÚČEL NAVRHOVANÝCH DOPLNKOV
z4-1	0,6600	ZASTAVANÉ PLOCHY A OBJEKTY RODINNÝCH DOMOV, MIESTNA CESTA	ZMIEŠANÉ ÚZEMIE (ZU) - ZASTAVANÉ PLOCHY BYTOVÝCH DOMOV A INÝCH NEBYT. PRIESTOROV/ RODINNÝCH DOMOV / OBČIANSKEJ VYBAVENOSTI	ZMENA FUNKČNÉHO VYUŽITIA ÚZEMIA ZMENA ORGANIZÁCIE ÚZEMIA
z4-2	0,2000	ZASTAVANÉ PLOCHY A OBJEKTY RODINNÝCH DOMOV	PARKOVISKO	ZMENA FUNKČNÉHO VYUŽITIA ÚZEMIA ZMENA ORGANIZÁCIE ÚZEMIA
z4-3	0,6300	ZASTAVANÉ PLOCHY A OBJEKTY RODINNÝCH DOMOV	ZMIEŠANÉ ÚZEMIE (ZU) - ZASTAVANÉ PLOCHY BYTOVÝCH DOMOV A INÝCH NEBYT. PRIESTOROV/ RODINNÝCH DOMOV / OBČIANSKEJ VYBAVENOSTI	ZMENA FUNKČNÉHO VYUŽITIA ÚZEMIA ZMENA ORGANIZÁCIE ÚZEMIA
z4-4	0,4200	ZASTAVANÉ PLOCHY TECHNICKÉJ INFRAŠTRUKTÚRY OBCE - ZBERNÝ DVOR, IZOLAČNÁ ZELEŇ	ZMIEŠANÉ ÚZEMIE (ZU) - ZASTAVANÉ PLOCHY BYTOVÝCH DOMOV A INÝCH NEBYT. PRIESTOROV/ RODINNÝCH DOMOV / OBČIANSKEJ VYBAVENOSTI	ZMENA FUNKČNÉHO VYUŽITIA ÚZEMIA ZMENA ORGANIZÁCIE ÚZEMIA
z4-5	0,2400	ZASTAVANÉ PLOCHY TECHNICKÉJ INFRAŠTRUKTÚRY OBCE - ZBERNÝ DVOR, IZOLAČNÁ ZELEŇ, ORNÁ PÓDA	IZOLAČNÁ ZELEŇ	ZMENA FUNKČNÉHO VYUŽITIA ÚZEMIA


OBJEDNÁVATEL: OBEC PRAŠICE, OKRES TOPOLČANY
SPRACOVATEL: NEUTRA - ARCHITEKTONICKÝ ATELIÉR, FARSKÁ 1, 949 01 NITRA
ZODP. PROJEKTANT: ING. ARCH. PETER MIZIA PROJEKTANT: ING. LUCIA ČERNÁ

MIERKA: 1:2 880
FORMÁT: 2 A4
DÁTUM: 07 / 2025

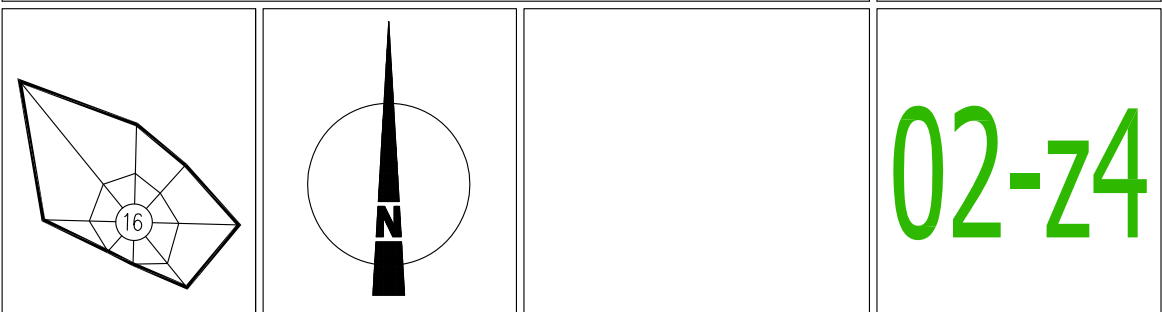

NÁZOV VÝKRESU: KOMPLEXNÝ VÝKRES PRIESTOROVÉHO USPORIADANIA A FUNKČNÉHO VYUŽÍVANIA ZASTAVANÉHO ÚZEMIA časť PRAŠICE

LOKALIZÁCIA DETAILU V RÁMCI ZASTAVANÉHO ÚZEMIA OBCE PRAŠICE

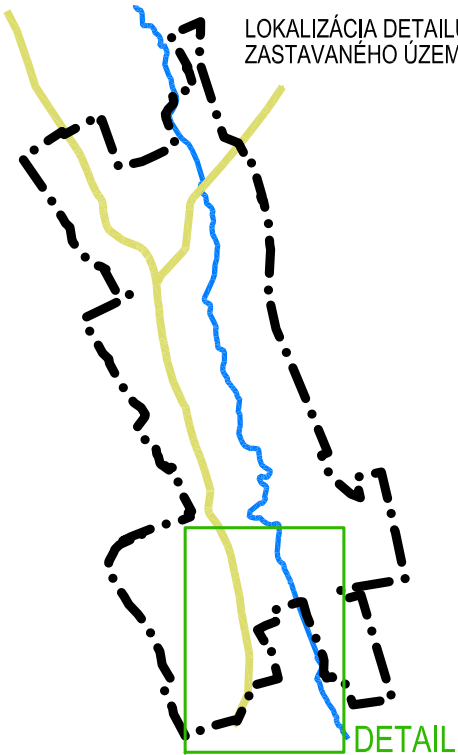

LEGENDA


		KATASTRÁLNA HRANICA
		HRANICA ZASTAVANÉHO ÚZEMIA
		CESTY III. TRIEDY
		MIESTNE CESTY
		CHODNÍKY A PLOCHY PRE PEŠÍCH
		ZASTAVANÉ PLOCHY A OBJEKTY RODINNÝCH DOMOV 1. poradie a 2.poradie využitia
		ZASTAVANÉ PLOCHY A OBJEKTY BYTOVÝCH DOMOV
		VÝROBNÉ PLOCHY POĽNOHOSP. VÝROBY A SLUŽIEB
		IZOLAČNÁ ZELEŇ
		PLOCHY VEREJNEJ PARKOVEJ A ULIČNEJ ZELENÉ
		PLOCHY ZÁHRAD
		ZASTAVANÉ PLOCHY TECHNICKÉJ INFRAŠTRUKTÚRY OBCE
		HYGIENICKÉ OCHRANNÉ PÁSMO
		VODNÉ PLOCHY A TOKY
		ODVODŇOVACIE ZARIADENIA NA POĽNOHOSP. PôDE
	FPZ-xx	OZNAČENIE FUNKČNEJ PRIESTOR. ZÓNY V ZAST.ÚZEMÍ
	UPZ-xx	OZNAČENIE ÚZEMNEJ PRIESTOR. ZÓNY MIMO ZAST. ÚZEMIE
	VPS-xx	VEREJNOPROSPEŠNÉ STAVBY
	nBh-xx	OZNAČENIE NAVRHOVANÝCH LOKALÍT ROZVOJA
		AUTOBUSOVÉ ZASTÁVKY
		CYKLISTICKÉ TRASY
	BKL x	BIOKORIDOR LOKÁLNY
		ČISTIAREŇ ODPADOVÝCH VOD
		22 kV VZDUŠNÉ VEDENIE ELEKTRINY
	TS x	TRAFOSTANICA
		STAVEBNÁ ČIARA
		OCHRANNÉ PÁSMO VODNÉHO TOKU

ÚPN OBCE PRAŠICE
V ZNENÍ ZMIEN A DOPLNKOV č.1-4
ARCHITEKTONICKÝ ATELIÉR
neutra



OBJEDNÁVATEL: OBEC PRAŠICE, OKRES TOPOLČANY
SPRACOVATEL: NEUTRA - ARCHITEKTONICKÝ ATELIÉR, FARSKÁ 1, 949 01 NITRA
ZODP. PROJEKTANT: ING. ARCH. PETER MIZIA PROJEKTANT: ING. LUCIA ČERNÁ

MIERKA: 1:2 880
FORMÁT: 3 A4
DÁTUM: 05 / 2025

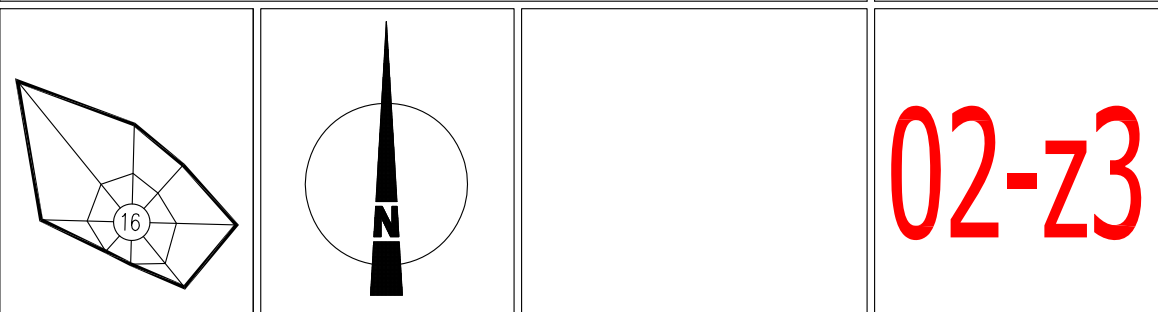

NÁZOV VÝKRESU: KOMPLEXNÝ VÝKRES PRIESTOROVÉHO USPORIADANIA A FUNKČNÉHO VYUŽÍVANIA ZASTAVANÉHO ÚZEMIA časť PRAŠICE