


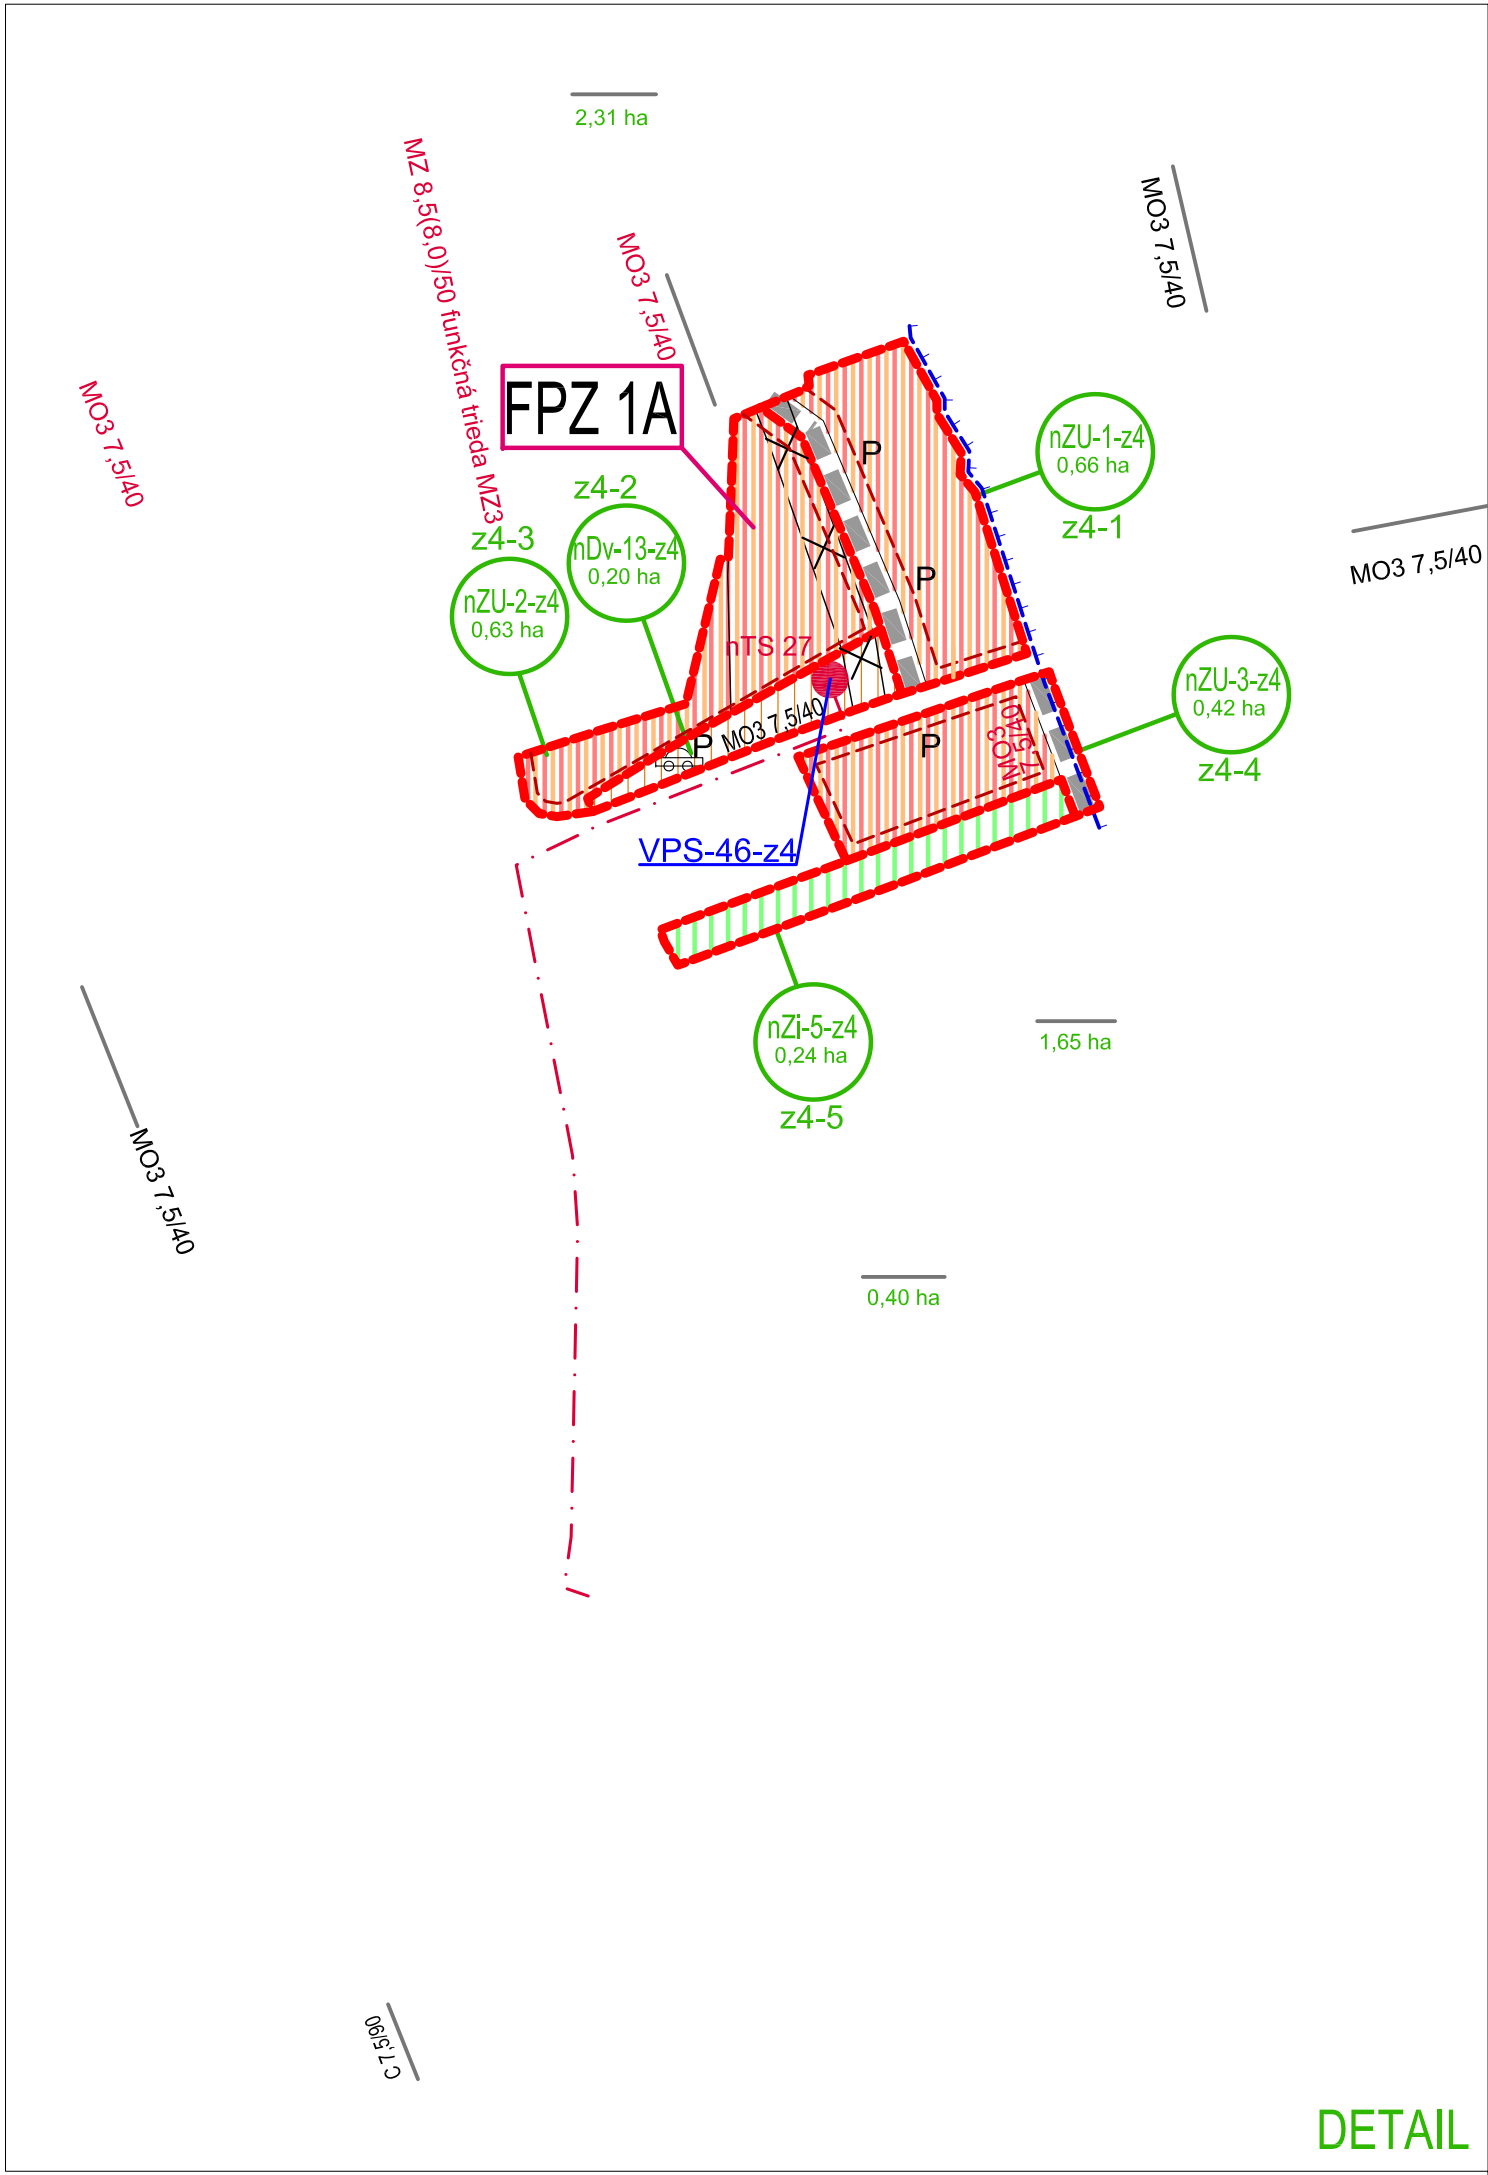

DETAIL

ÚPN OBCE PRAŠICE
ZMENY A DOPLNKY č.4
ARCHITEKTONICKÝ ATELIER





LEGENDA ZaD4

STAV	NÁVRH	OZNAČENIE LOKALÍT RIEŠENÝCH V RÁMCI ZaD4
	z4-1	
	—	ÚDAJ (VÝMERA) NA ZRUŠENIE
MO3 7,5/40	MO3 7,5/40	PARAMETER DOPRAVNÉHO PRIESTORU
	X — X	MIESTNA CESTA NA ZRUŠENIE
	P	ZASTAVANÉ PLOCHY DOPRAVNEJ INFRAŠTRUKTÚRY - PARKOVISKO
		ZMIEŠANÉ ÚZEMIE (ZU) - ZASTAVANÉ PLOCHY BYTOVÝCH DOMOV A INÝCH NEBYTOVÝCH PRIESTOROV/ RODINNÝCH DOMOV / OBČIANSKEJ VYBAVENOSTI
	nTS x	TRAFOSTANICA
	— · — · — · —	22 kV KÁBLOVÉ VEDENIE ELEKTRINY

OZN. LOKALITY	VÝMERA V ha	HLAVNÁ FUNKCIA V ZMYSLE PLATNÉHO ÚPD	NAVRHOVANÁ HLAVNÁ FUNKCIA V ZMYSLE DOPLNKU č. 3	ÚČEL NAVRHOVANÝCH DOPLNKOV
z4-1	0,6600	ZASTAVANÉ PLOCHY A OBJEKTY RODINNÝCH DOMOV, MIESTNA CESTA	ZMIEŠANÉ ÚZEMIE (ZU) - ZASTAVANÉ PLOCHY BYTOVÝCH DOMOV A INÝCH NEBYT. PRIESTOROV/ RODINNÝCH DOMOV / OBČIANSKEJ VYBAVENOSTI	ZMENA FUNKČNÉHO VYUŽITIA ÚZEMIA ZMENA ORGANIZÁCIE ÚZEMIA
z4-2	0,2000	ZASTAVANÉ PLOCHY A OBJEKTY RODINNÝCH DOMOV	PARKOVISKO	ZMENA FUNKČNÉHO VYUŽITIA ÚZEMIA ZMENA ORGANIZÁCIE ÚZEMIA
z4-3	0,6300	ZASTAVANÉ PLOCHY A OBJEKTY RODINNÝCH DOMOV	ZMIEŠANÉ ÚZEMIE (ZU) - ZASTAVANÉ PLOCHY BYTOVÝCH DOMOV A INÝCH NEBYT. PRIESTOROV/ RODINNÝCH DOMOV / OBČIANSKEJ VYBAVENOSTI	ZMENA FUNKČNÉHO VYUŽITIA ÚZEMIA ZMENA ORGANIZÁCIE ÚZEMIA
z4-4	0,4200	ZASTAVANÉ PLOCHY TECHNICKEJ INFRAŠTRUKTÚRY OBCE - ZBERNÝ DVOR, IZOLAČNÁ ZELEŇ	ZMIEŠANÉ ÚZEMIE (ZU) - ZASTAVANÉ PLOCHY BYTOVÝCH DOMOV A INÝCH NEBYT. PRIESTOROV/ RODINNÝCH DOMOV / OBČIANSKEJ VYBAVENOSTI	ZMENA FUNKČNÉHO VYUŽITIA ÚZEMIA ZMENA ORGANIZÁCIE ÚZEMIA
z4-5	0,2400	ZASTAVANÉ PLOCHY TECHNICKEJ INFRAŠTRUKTÚRY OBCE - ZBERNÝ DVOR, IZOLAČNÁ ZELEŇ, ORNÁ PÓDA	IZOLAČNÁ ZELEŇ	ZMENA FUNKČNÉHO VYUŽITIA ÚZEMIA

OBJEDNÁVATEĽ: OBEC PRAŠICE, OKRES TOPOLČANY
SPRACOVATEĽ: NEUTRA - ARCHITEKTONICKÝ ATELIER, FARSKÁ 1, 949 01 NITRA
ZODP. PROJEKTANT: ING. ARCH. PETER MIZIA PROJEKTANT: ING. LUCIA ČERNÁ

MIERKA: 1:2 880
FORMÁT: 2 A4
DÁTUM: 07 / 2025

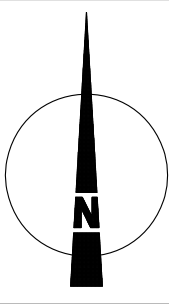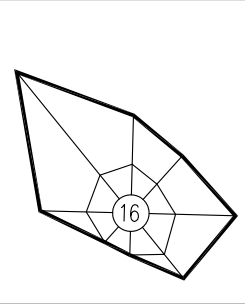

03-z4

NÁZOV VÝKRESU: VEREJNÁ DOPRAVNÁ VYBAVENOSŤ ZASTAVANÉHO ÚZEMIA
časť PRAŠICE