




ARCHITEKTONICKÝ ATELIÉR

neutra

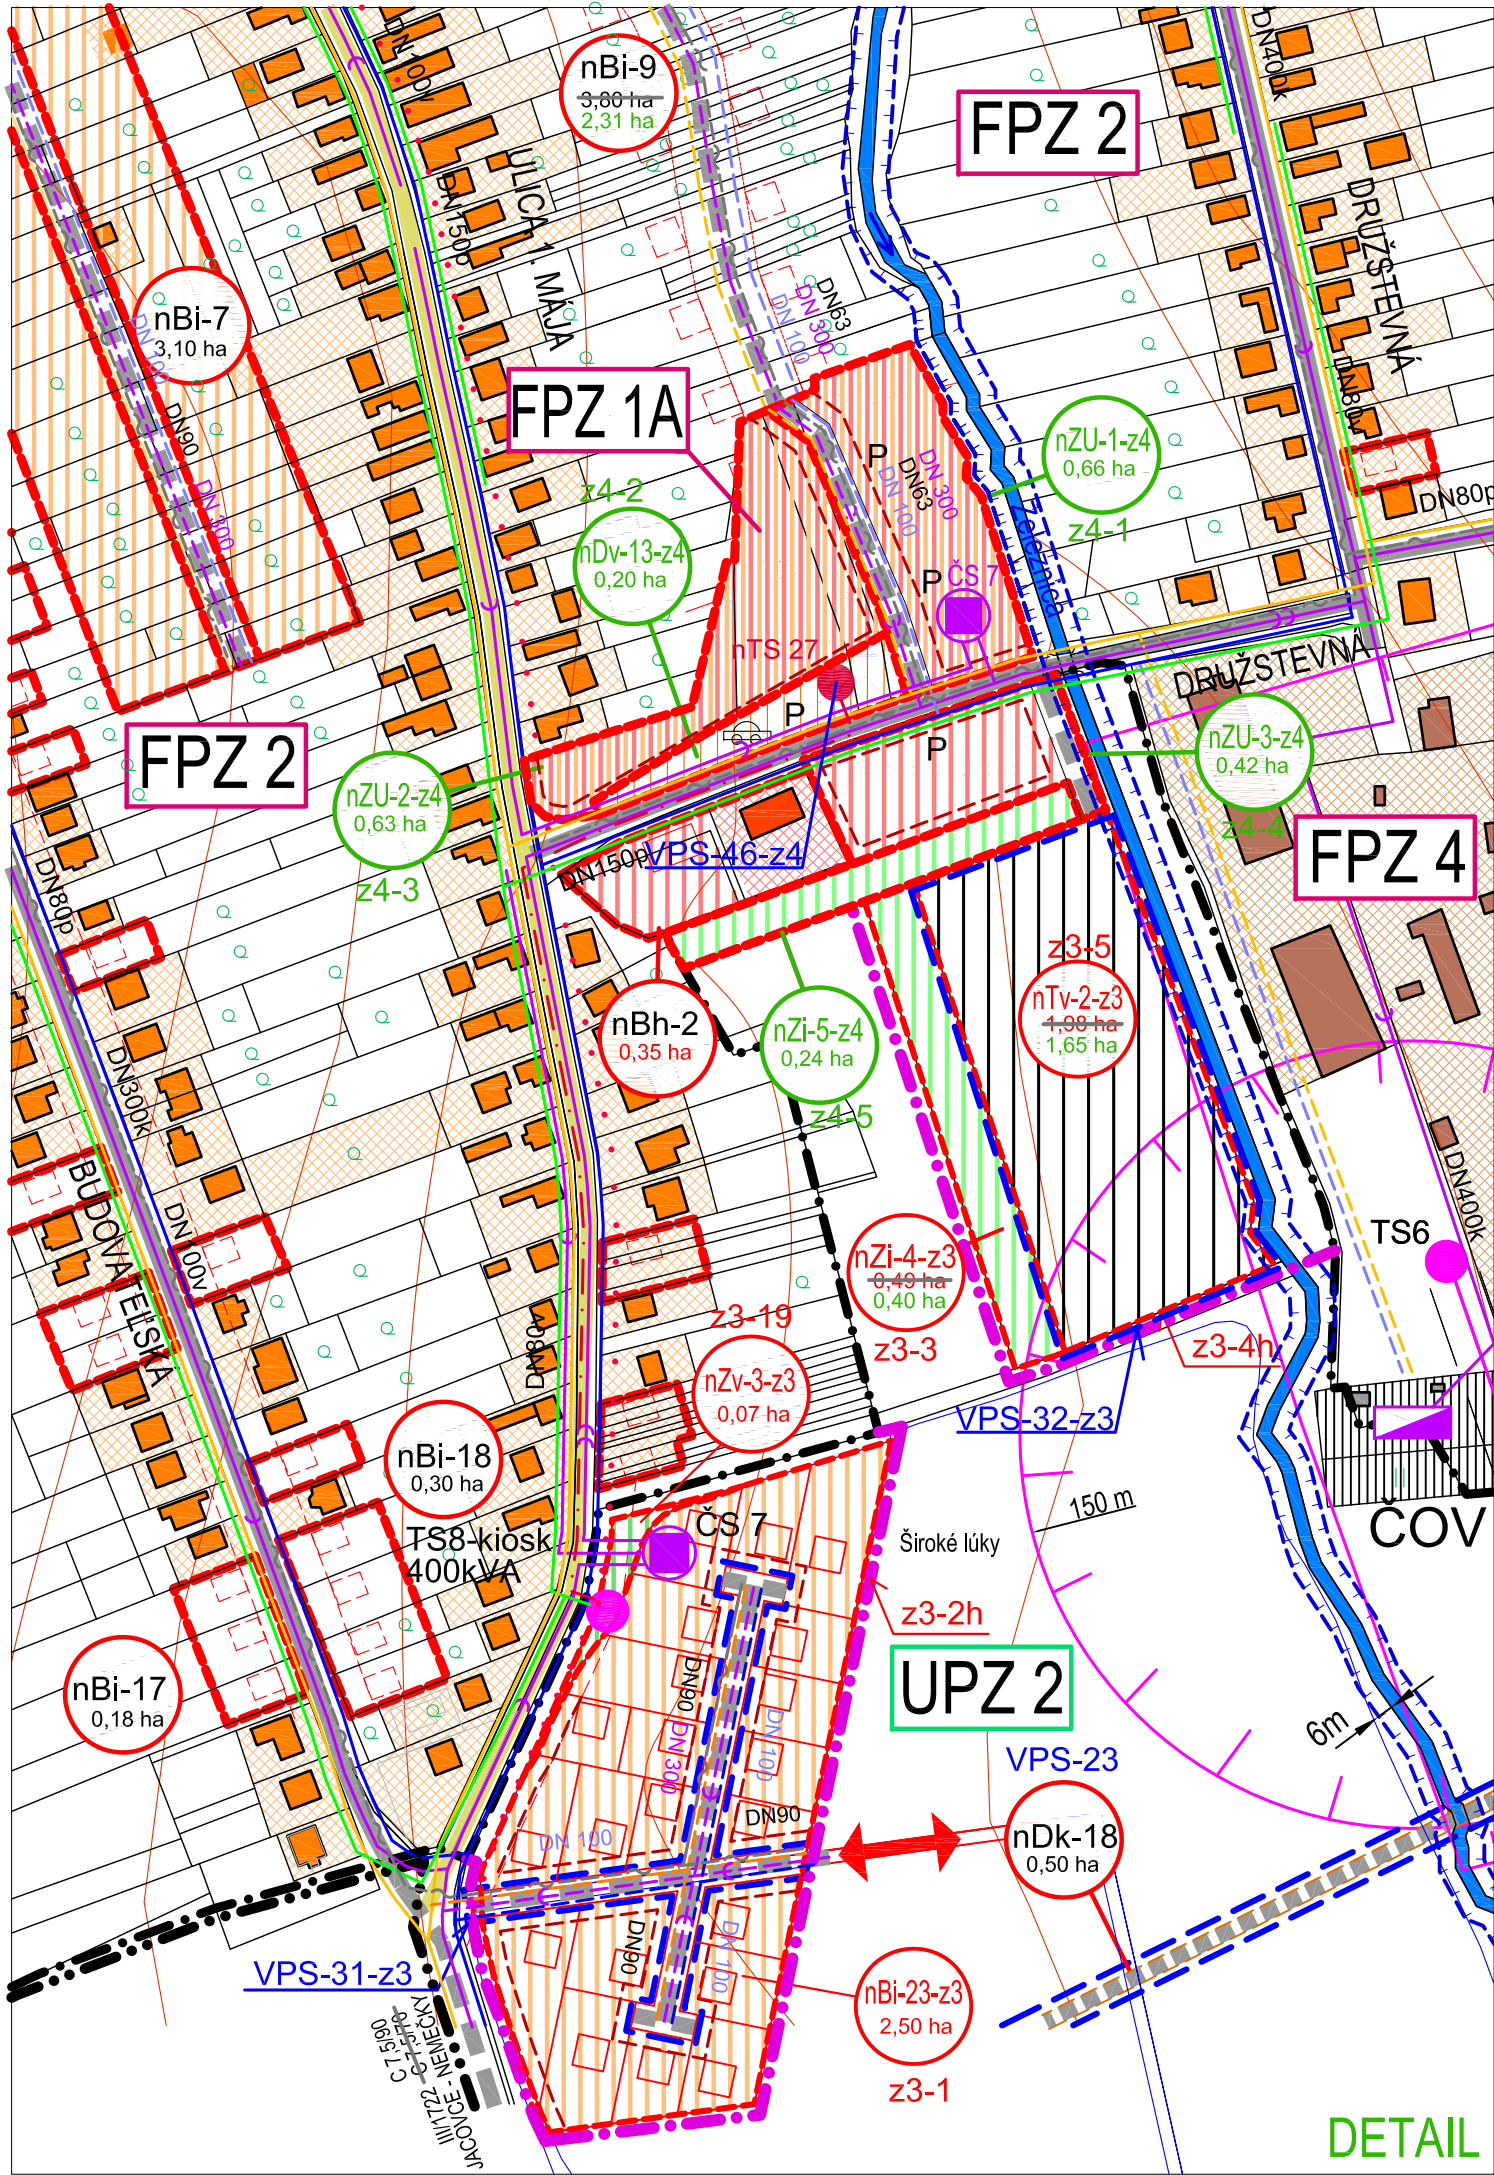


LEGENDA ZaD4

STAV	NÁVRH	
	z4-1	OZNAČENIE LOKALÍT RIEŠENÝCH V RÁMCI ZaD4
		ÚDAJ (VÝMERA) NA ZRUŠENIE
		ZMIEŠANÉ ÚZEMIE (ZU) - ZASTAVANÉ PLOCHY BYTOVÝCH DOMOV A INÝCH NEBYTOVÝCH PRIESTOROV / RODINNÝCH DOMOV / OBČIANSKEJ VYBAVENOSTI
		ZASTAVANÉ PLOCHY DOPRAVNEJ INFRAŠTRUKTÚRY
		PARKOVISKO
		TRAFOSTANICA
		22 kV KÁBLOVÉ VEDENIE ELEKTRINY

OZN. LOKALITY	VÝMERA V ha	HLAVNÁ FUNKCIA V ZMYSLE PLATNÉHO ÚPD	NAVRHOVANÁ HLAVNÁ FUNKCIA V ZMYSLE DOPLNKU č. 3	ÚČEL NAVRHOVANÝCH DOPLNKOV
z4-1	0,6600	ZASTAVANÉ PLOCHY A OBJEKTY RODINNÝCH DOMOV, MIESTNA CESTA	ZMIEŠANÉ ÚZEMIE (ZU) - ZASTAVANÉ PLOCHY BYTOVÝCH DOMOV A INÝCH NEBYT. PRIESTOROV / RODINNÝCH DOMOV / OBČIANSKEJ VYBAVENOSTI	ZMENA FUNKČNÉHO VYUŽITIA ÚZEMIA ZMENA ORGANIZÁCIE ÚZEMIA
z4-2	0,2000	ZASTAVANÉ PLOCHY A OBJEKTY RODINNÝCH DOMOV	PARKOVISKO	ZMENA FUNKČNÉHO VYUŽITIA ÚZEMIA ZMENA ORGANIZÁCIE ÚZEMIA
z4-3	0,6300	ZASTAVANÉ PLOCHY A OBJEKTY RODINNÝCH DOMOV	ZMIEŠANÉ ÚZEMIE (ZU) - ZASTAVANÉ PLOCHY BYTOVÝCH DOMOV A INÝCH NEBYT. PRIESTOROV / RODINNÝCH DOMOV / OBČIANSKEJ VYBAVENOSTI	ZMENA FUNKČNÉHO VYUŽITIA ÚZEMIA ZMENA ORGANIZÁCIE ÚZEMIA
z4-4	0,4200	ZASTAVANÉ PLOCHY TECHNICKEJ INFRAŠTRUKTÚRY OBCE - ZBERNÝ DVOR, IZOLAČNÁ ZELEŇ	ZMIEŠANÉ ÚZEMIE (ZU) - ZASTAVANÉ PLOCHY BYTOVÝCH DOMOV A INÝCH NEBYT. PRIESTOROV / RODINNÝCH DOMOV / OBČIANSKEJ VYBAVENOSTI	ZMENA FUNKČNÉHO VYUŽITIA ÚZEMIA ZMENA ORGANIZÁCIE ÚZEMIA
z4-5	0,2400	ZASTAVANÉ PLOCHY TECHNICKEJ INFRAŠTRUKTÚRY OBCE - ZBERNÝ DVOR, IZOLAČNÁ ZELEŇ, ORNÁ PÓDA	IZOLAČNÁ ZELEŇ	ZMENA FUNKČNÉHO VYUŽITIA ÚZEMIA


OBJEDNÁVATEL: OBEC PRAŠICE, OKRES TOPOLČANY
SPRACOVATEL: NEUTRA - ARCHITEKTONICKÝ ATELIÉR, FARSKÁ 1, 949 01 NITRA
ZODP. PROJEKTANT: ING. ARCH. PETER MIZIA PROJEKTANT: ING. LUCIA ČERNÁ

MIERKA: 1:2 880
FORMÁT: 2 A4
DÁTUM: 07 / 2025

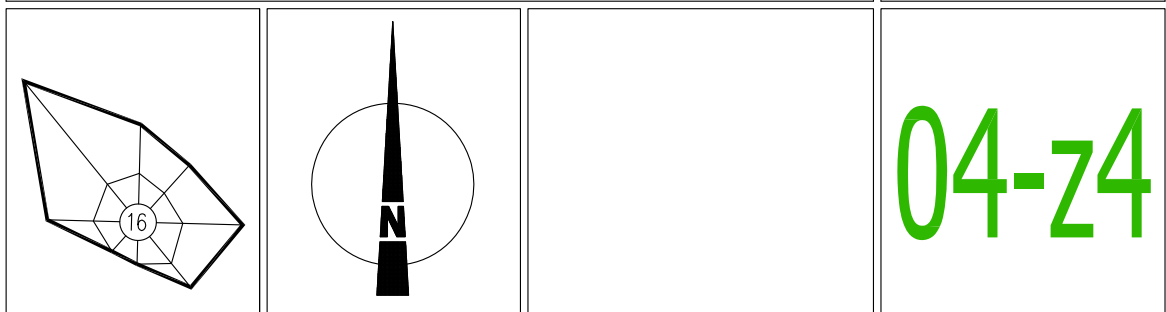

NÁZOV VÝKRESU: VEREJNÁ TECHNICKÁ VYBAVENOSŤ ZASTAVANÉHO ÚZEMIA
časť PRAŠICE

LOKALIZÁCIA DETAILU V RÁMCI ZASTAVANÉHO ÚZEMIA OBCE PRAŠICE

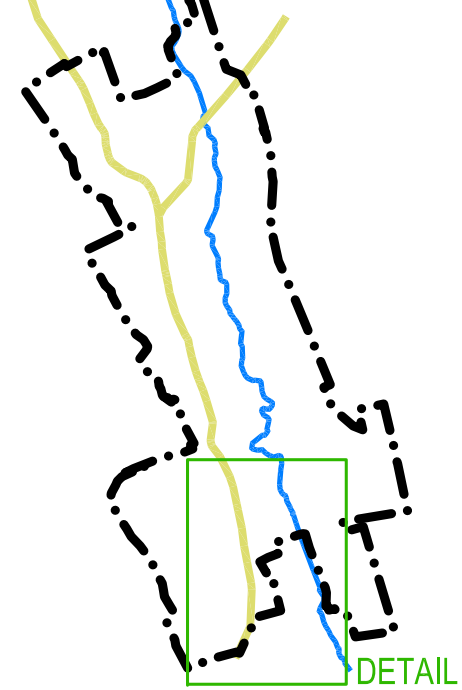


LEGENDA

	KATASTRÁLNA HRANICA
	HRANICA ZASTAVANÉHO ÚZEMIA
	CESTY III. TRIEDY
	MIESTNE CESTY
	ZASTAVANÉ PLOCHY a OBJEKTY RODINNÝCH DOMOV 1. poradie a 2.poradie využitia
	ZASTAVANÉ PLOCHY A OBJEKTY BYTOVÝCH DOMOV
	VÝROBNÉ PLOCHY POĽNOHOSP. VÝROBY A SLUŽIEB
	IZOLAČNÁ ZELEŇ
	PLOCHY VEREJNEJ PARKOVEJ A ULIČNEJ ZELENÉ
	ZASTAVANÉ PLOCHY TECHNICKEJ INFRAŠTRUKTÚRY OBCE
	HYGIENICKÉ OCHRANNÉ PÁSMO
	STAVEBNÁ ČIARA
	VODNÉ PLOCHY A TOKY
	OCHRANNÉ PÁSMO VODNÉHO TOKU
	FPZ-xx OZNAČENIE FUNKČNEJ PRIESTOR. ZÓNY V ZAST.ÚZEMÍ
	UPZ-xx OZNAČENIE ÚZEMNEJ PRIESTOR. ZÓNY MIMO ZAST. ÚZEMIA
	VPS-xx VEREJNOPROSPEŠNÉ STAVBY
	nBh-xx OZNAČENIE NAVRHOVANÝCH LOKALÍT ROZVOJA
	ČISTIAREŇ ODPADOVÝCH VOD
	ČERPACIA STANICA SPLAŠKOVÝCH VÔD
	KANALIZÁCIA SPLAŠKOVÁ - GRAVITAČNÁ
	KANALIZÁCIA SPLAŠKOVÁ - TLAKOVÁ
	ROZVÁDZACIE VODOVODNÉ POTRUBIE
	22 kV VZDUŠNÉ VEDENIE ELEKTRINY
	220 - 340 V vzdušný rozvod miestny
	TRAFOSTANICA
	PLYNOVOD STL
	KÁBEL SLABOPRÚDOVÝ METALICKÝ - Slovac Telcom
	KÁBEL SLABOPRÚDOVÝ OPTICKÝ - Slovac Telcom

OBJEDNÁVATEL: OBEC PRAŠICE, OKRES TOPOLČANY
SPRACOVATEL: NEUTRA - ARCHITEKTONICKÝ ATELIÉR, FARSKÁ 1, 949 01 NITRA
ZODP. PROJEKTANT: ING. ARCH. PETER MIZIA PROJEKTANT: ING. LUCIA ČERNÁ

MIERKA: 1:2 880
FORMÁT: 3 A4
DÁTUM: 05 / 2025

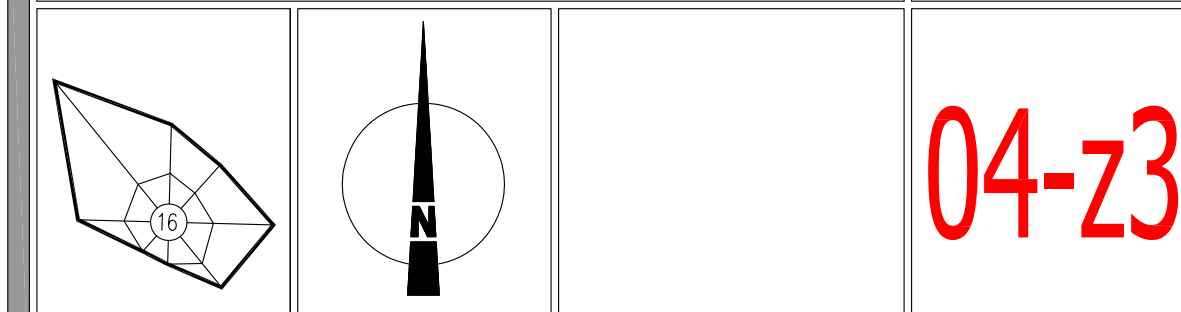

NÁZOV VÝKRESU: VEREJNÁ TECHNICKÁ VYBAVENOSŤ ZASTAVANÉHO ÚZEMIA
časť PRAŠICE