


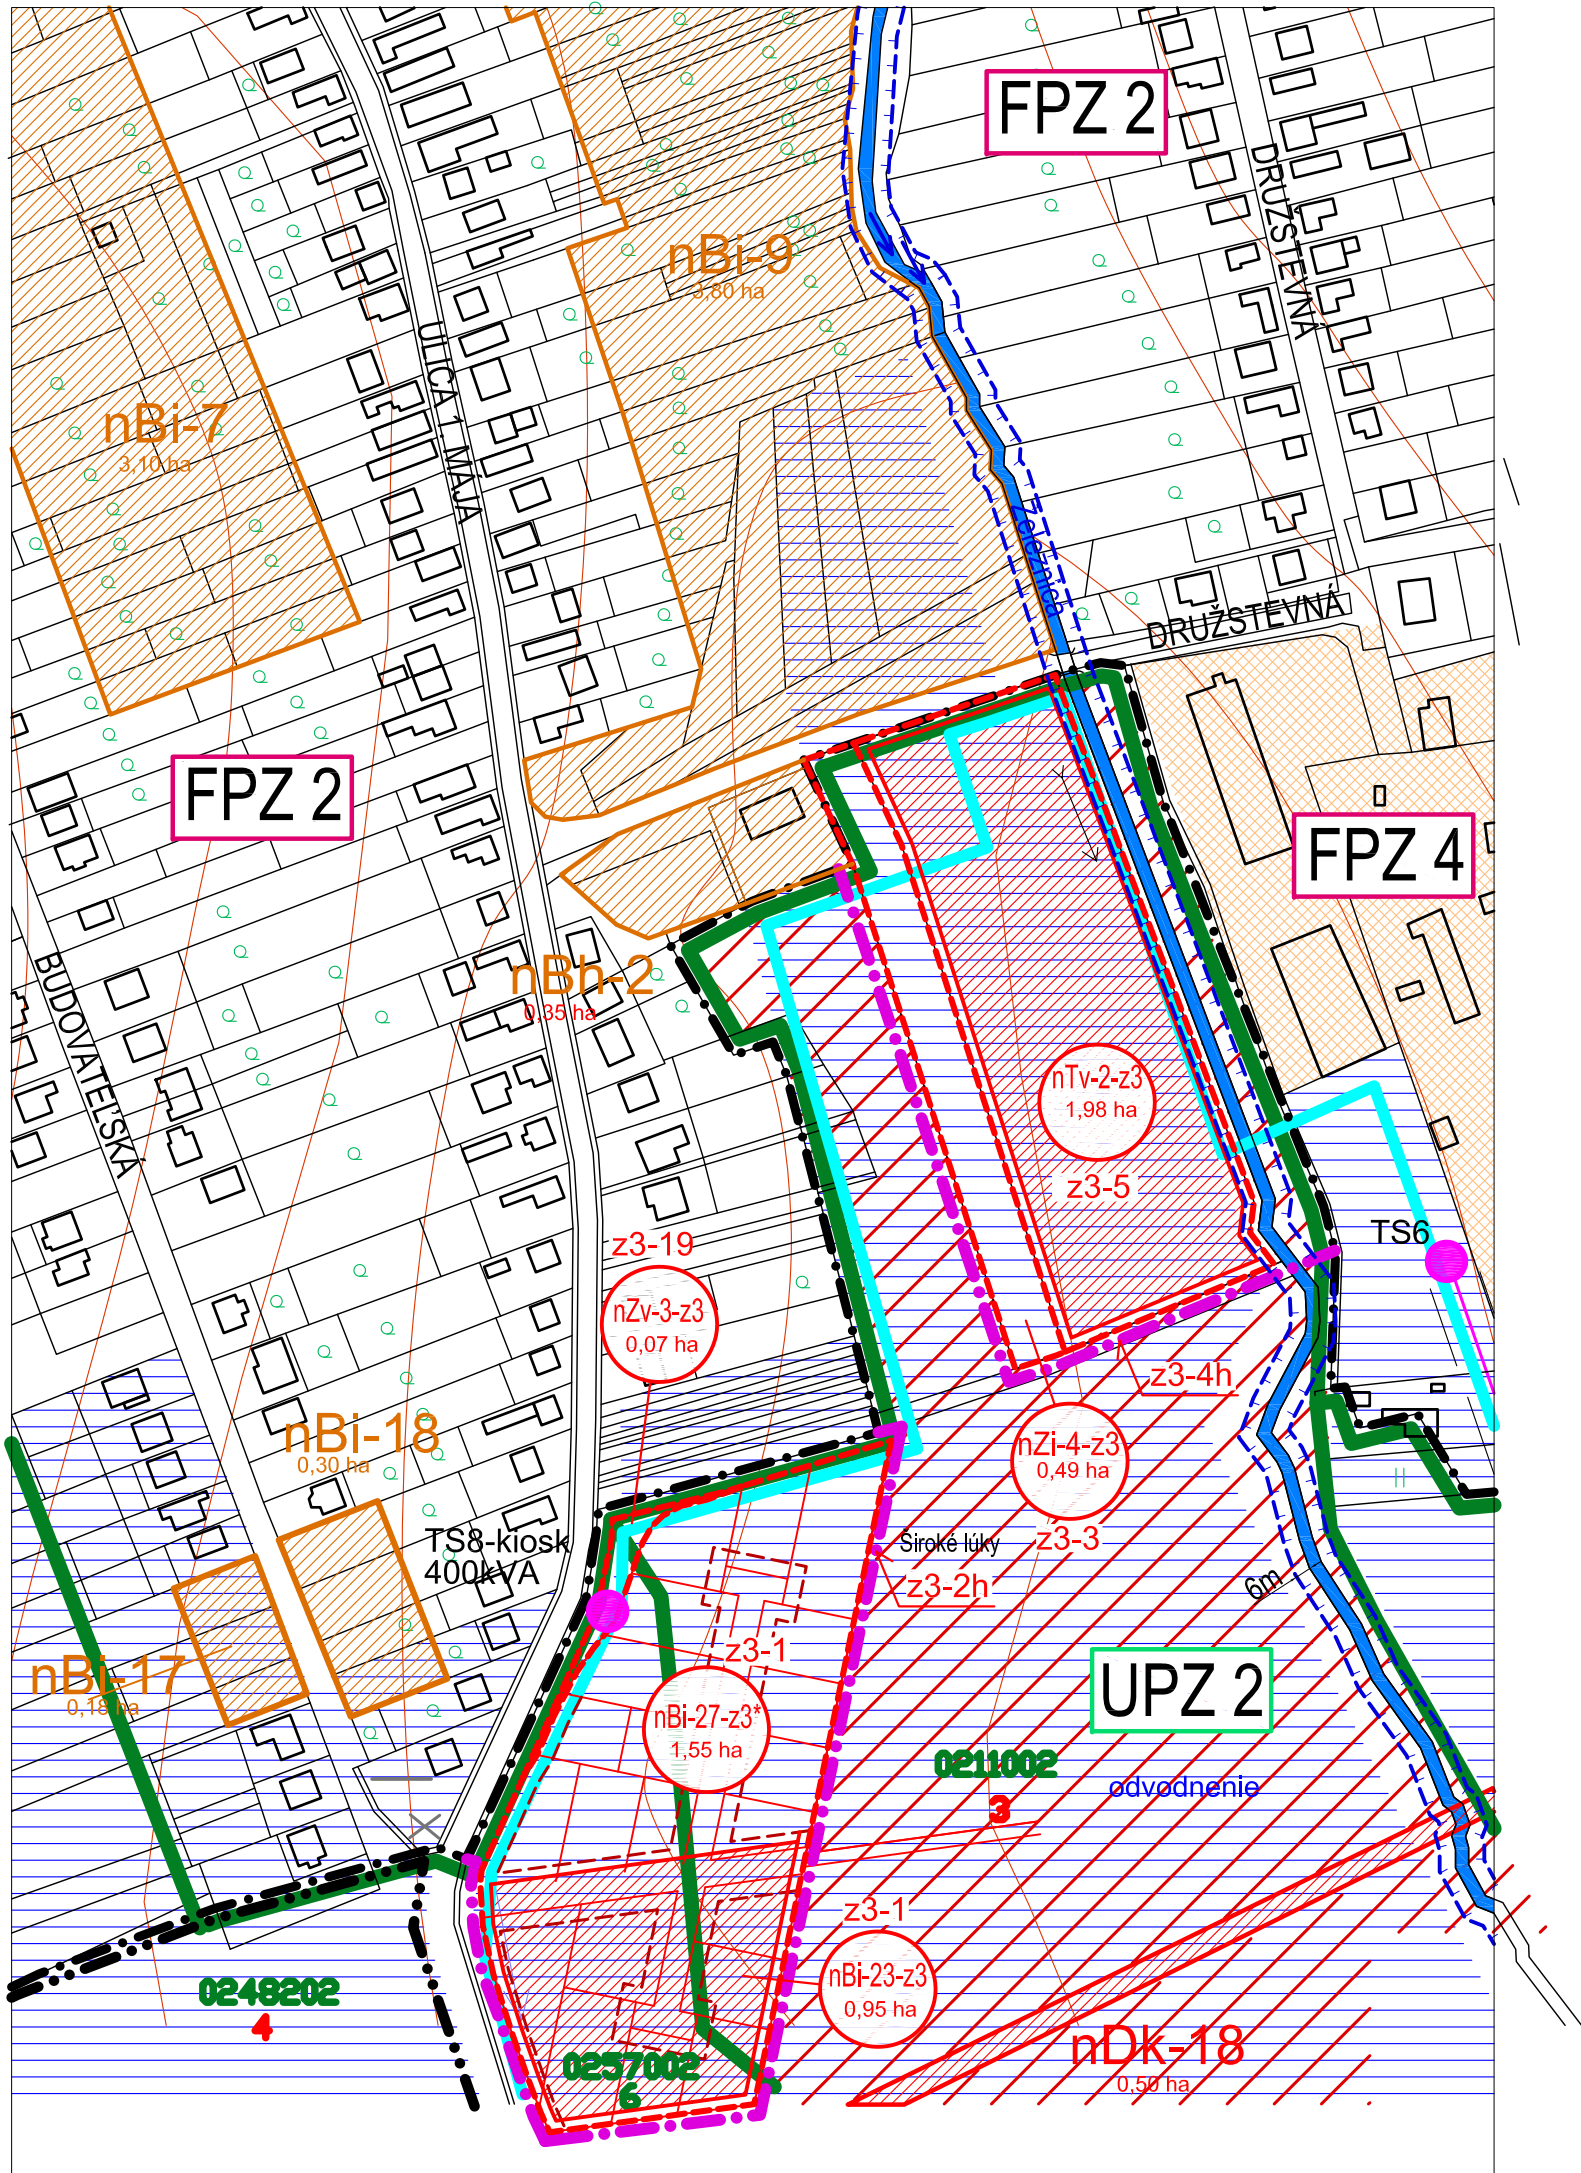

LEGENDA

	KATASTRÁLNA HRANICA
	HRANICA ZASTAVANÉHO ÚZEMIA
	VODNÉ PLOCHY A TOKY
	ODVODŇOVACIE ZARIADENIA NA POĽNOHOSP. PôDE
	FPZ-xx
	UPZ-xx
	VPS-xx
	nBh-xx
	AREÁL POĽNOHOSPODÁRSKEHO DRUŽSTVA
	22 kV VZDUŠNÉ VEDENIE ELEKTRINY
	TRAFOSTANICA
	STAVEBNÁ ČIARA
	OCHRANNÉ PÁSMO VODNÉHO TOKU
	HRANICA NAVRHOVANEJ LOKALITY ROZVOJA V HRANICI ZAST. ÚZEMIA
	HRANICA NAVRHOV. LOKALITY ROZVOJA MIMO HRANICE ZAST. ÚZEMIA 1.poradie
	nBi-18
	nBi-23-z3
	HRANICA PARCELY PODĽA KATASTRA NEHNUTEĽNOSTÍ - PARCELY "C"
	OBJEKTY PODĽA EVIDENCIE KATASTRA NEHNUTEĽNOSTÍ
	VRSTEVNICE
	HRANICE BPEJ
	HRANICE PÔDNYCH VLASTNOSTÍ
	7 MIESTNY KÓD BPEJ
	SKUPINA BPEJ
	ZÁKONOM CHRÁNENÁ PÔDA PODĽA PRÍLOHY č.2 K NARIADENIU VLÁDY č. 58/2013



OBJEDNÁVATEĽ: OBEC PRAŠICE, OKRES TOPOLČANY

SPRACOVATEĽ: NEUTRA - ARCHITEKTONICKÝ ATELIER, FARSKÁ 1, 949 01 NITRA

ZODP. PROJEKTANT: ING. ARCH. PETER MIZIA

PROJEKTANT: ING. LUCIA ČERNÁ

MIERKA: 1:2 880

FORMÁT: 3 A4

DÁTUM: 05 / 2025

NÁZOV VÝKRESU: PREDPOKLADANÝ ZÁBER POĽNOHOSPODÁRSKEJ PÔDY

časť PRAŠICE