




ARCHITEKTONICKÝ ATELIER

neutra

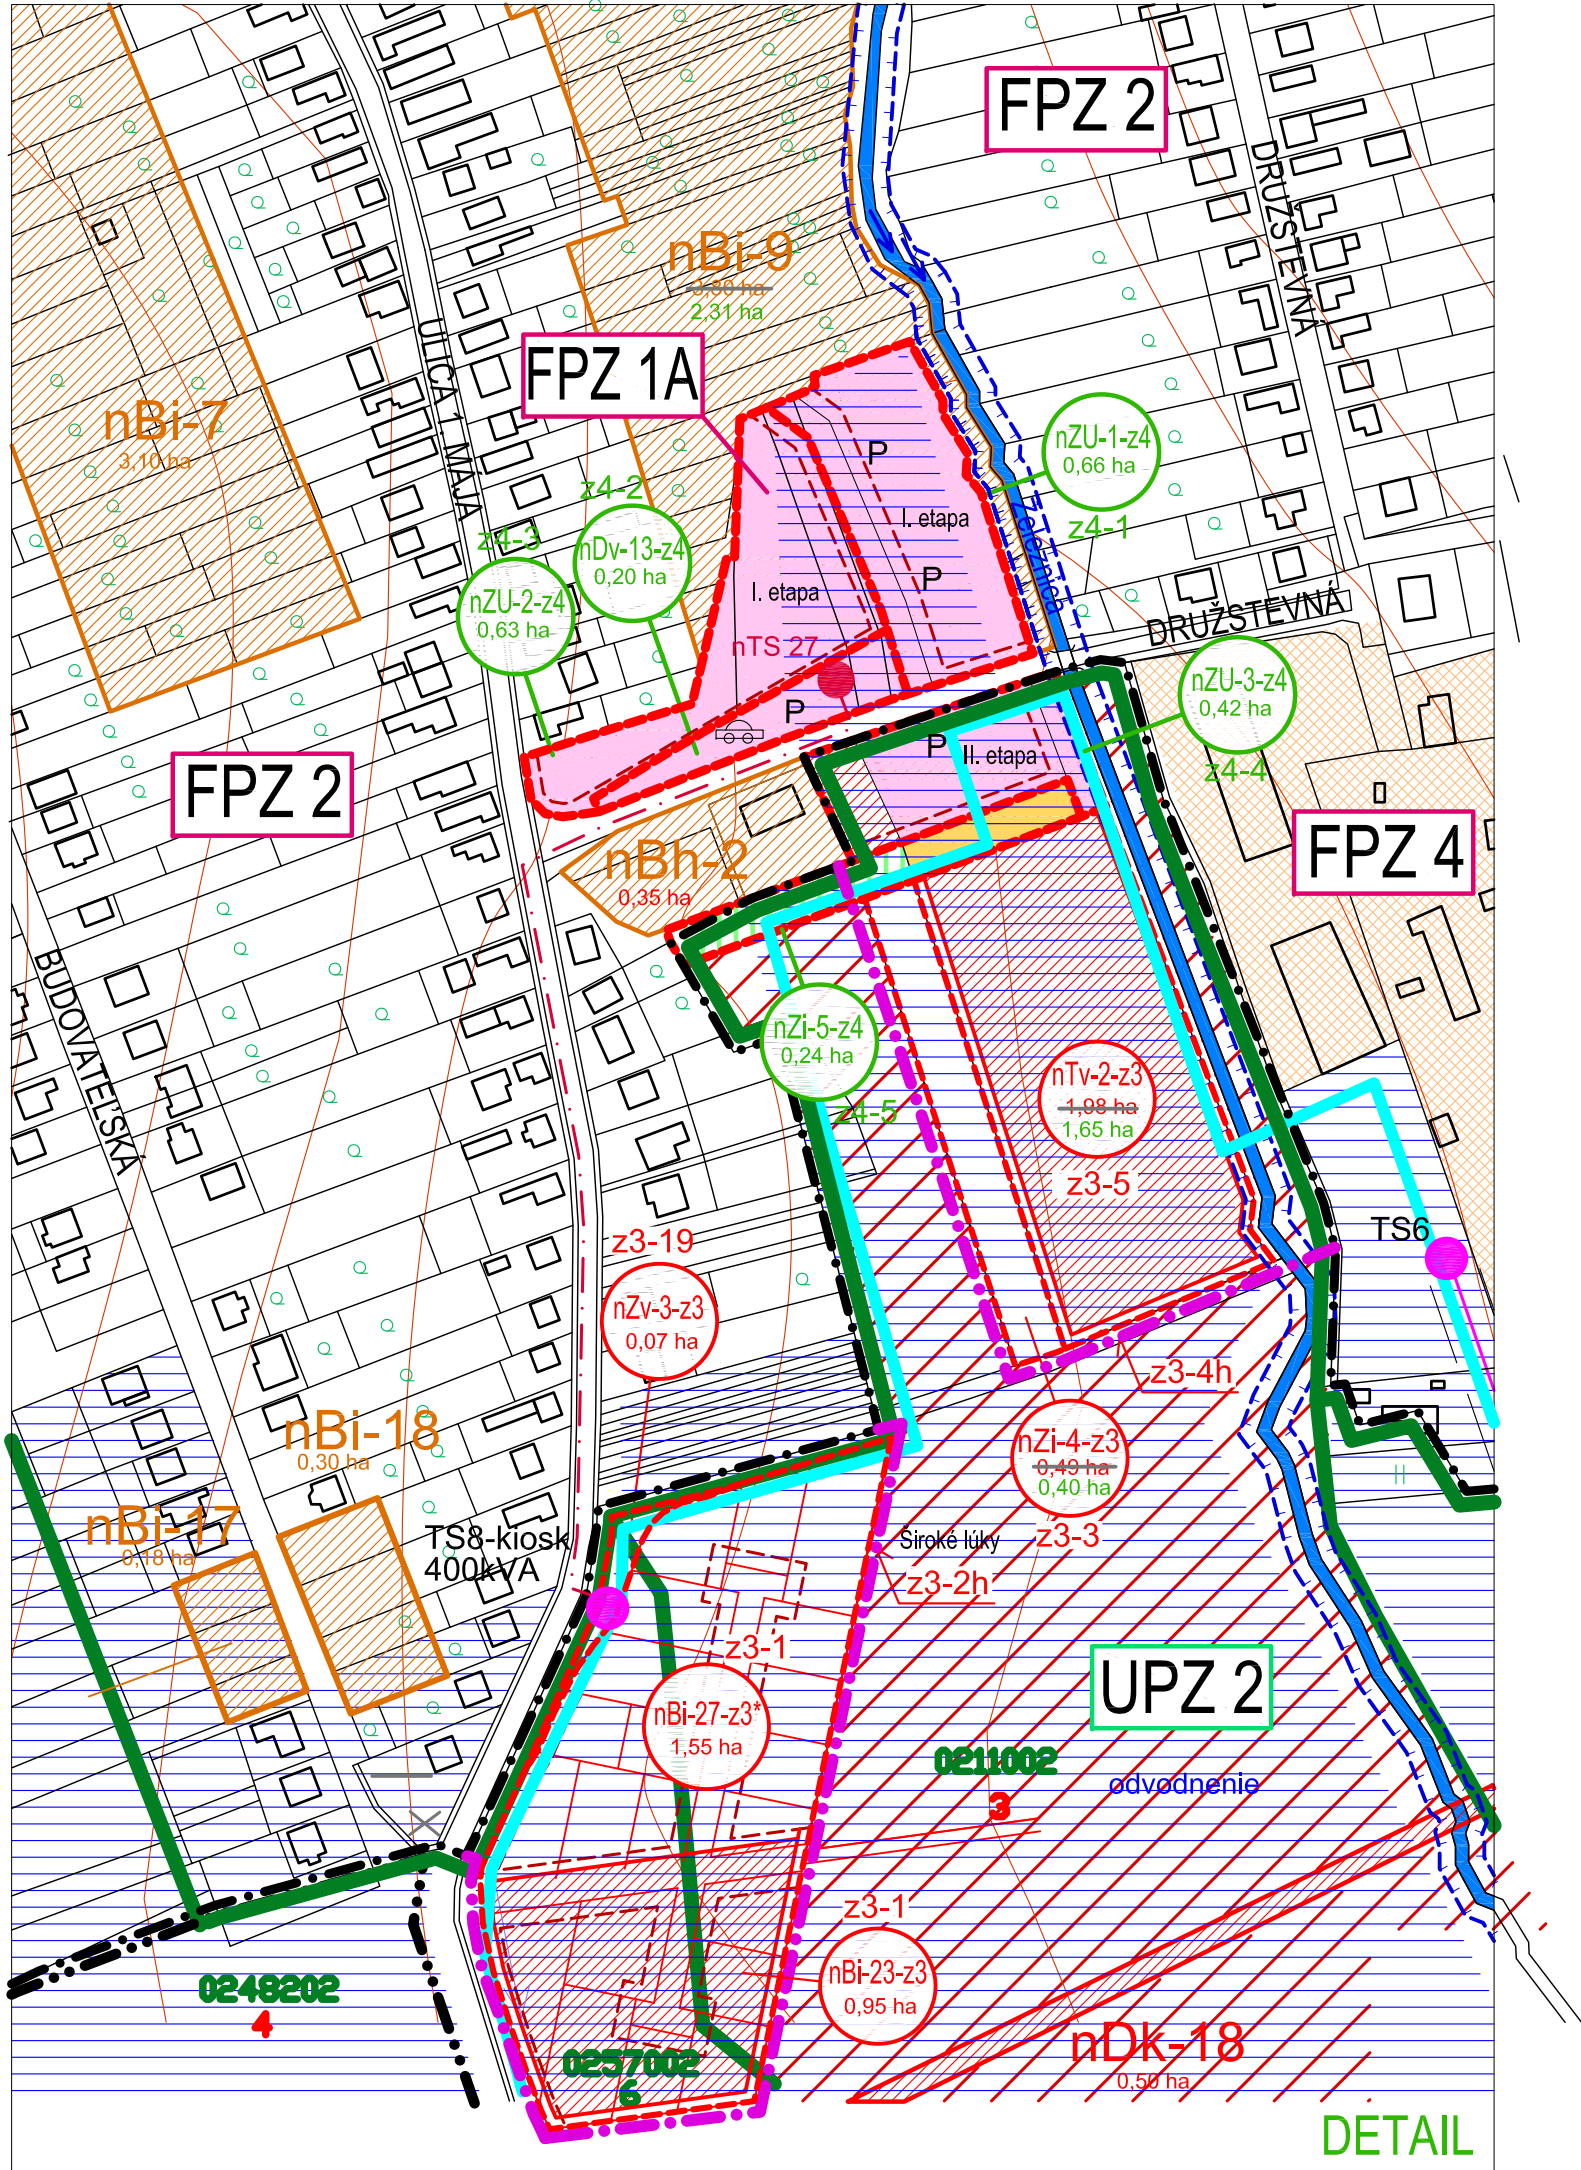



LEGENDA ZaD4

STAV	NÁVRH	
	z4-1	OZNAČENIE LOKALÍT RIEŠENÝCH V RÁMCI ZaD4
		ÚDAJ (VÝMERA) NA ZRUŠENIE
		PLOCHY VYŇATÉ Z PP (ZMENA FUNKCIE - ÚČELU VYŇATIA)
		PLOCHA URČENÁ K NÁVRATU DO PP V PODOBE IZOLAČNEJ ZELENÉ VÝMERA 0,1ha
		IZOLAČNÁ ZELEŇ
		ZASTAVANÉ PLOCHY DOPRAVNEJ INFRAŠTRUKTÚRY - PARKOVISKO
		TRAFOSTANICA
		22 kV KÁBLOVÉ VEDENIE ELEKTRINY

OZN. LOKALITY	VÝMERA V ha	HLAVNÁ FUNKCIA V ZMYSLE PLATNÉHO ÚPD	NAVRHOVANÁ HLAVNÁ FUNKCIA V ZMYSLE DOPLNKU č. 3	ÚČEL NAVRHOVANÝCH DOPLNKOV
z4-1	0,6600	ZASTAVANÉ PLOCHY A OBJEKTY RODINNÝCH DOMOV, MIESTNA CESTA	ZMIEŠANÉ ÚZEMIE (ZU) - ZASTAVANÉ PLOCHY BYTOVÝCH DOMOV A INÝCH NEBYT. PRIESTOROV/ RODINNÝCH DOMOV / OBČIANSKEJ VYBAVENOSTI	ZMENA FUNKČNÉHO VYUŽITIA ÚZEMIA ZMENA ORGANIZÁCIE ÚZEMIA
z4-2	0,2000	ZASTAVANÉ PLOCHY A OBJEKTY RODINNÝCH DOMOV	PARKOVISKO	ZMENA FUNKČNÉHO VYUŽITIA ÚZEMIA ZMENA ORGANIZÁCIE ÚZEMIA
z4-3	0,6300	ZASTAVANÉ PLOCHY A OBJEKTY RODINNÝCH DOMOV	ZMIEŠANÉ ÚZEMIE (ZU) - ZASTAVANÉ PLOCHY BYTOVÝCH DOMOV A INÝCH NEBYT. PRIESTOROV/ RODINNÝCH DOMOV / OBČIANSKEJ VYBAVENOSTI	ZMENA FUNKČNÉHO VYUŽITIA ÚZEMIA ZMENA ORGANIZÁCIE ÚZEMIA
z4-4	0,4200	ZASTAVANÉ PLOCHY TECHNICKEJ INFRAŠTRUKTÚRY OBCE - ZBERNÝ DVOR, IZOLAČNÁ ZELEŇ	ZMIEŠANÉ ÚZEMIE (ZU) - ZASTAVANÉ PLOCHY BYTOVÝCH DOMOV A INÝCH NEBYT. PRIESTOROV/ RODINNÝCH DOMOV / OBČIANSKEJ VYBAVENOSTI	ZMENA FUNKČNÉHO VYUŽITIA ÚZEMIA ZMENA ORGANIZÁCIE ÚZEMIA
z4-5	0,2400	ZASTAVANÉ PLOCHY TECHNICKEJ INFRAŠTRUKTÚRY OBCE - ZBERNÝ DVOR, IZOLAČNÁ ZELEŇ, ORNÁ PÔDA	IZOLAČNÁ ZELEŇ	ZMENA FUNKČNÉHO VYUŽITIA ÚZEMIA

OBJEDNÁVATEL: OBEC PRAŠICE, OKRES TOPOLČANY
SPRACOVATEL: NEUTRA - ARCHITEKTONICKÝ ATELIER, FARSKÁ 1, 949 01 NITRA
ZODP. PROJEKTANT: ING. ARCH. PETER MIZIA PROJEKTANT: ING. LUCIA ČERNÁ


MIERKA: 1:2 880
FORMÁT: 2 A4
DÁTUM: 07 / 2025

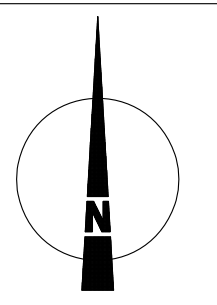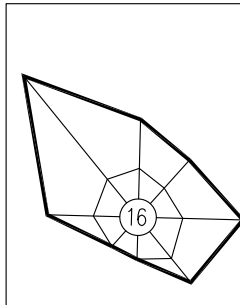

PP1-z4

NÁZOV VÝKRESU: PREDPOKLADANÝ ZÁBER POĽNOHOSPODÁRSKEJ PÔDY časť PRAŠICE

LOKALIZÁCIA DETAILU V RÁMCI ZASTAVANÉHO ÚZEMIA OBCE PRAŠICE

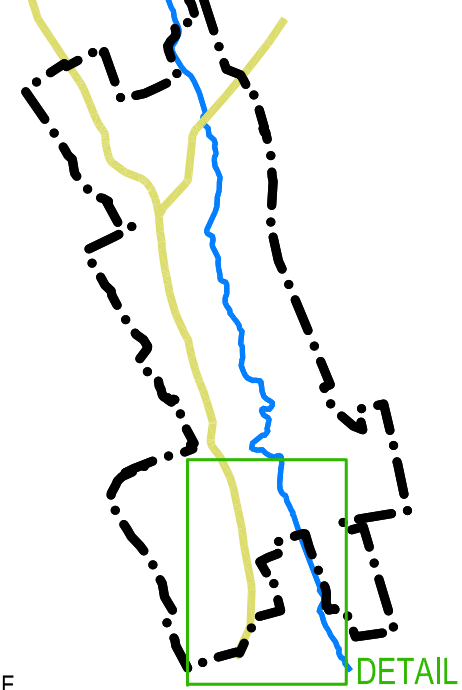



LEGENDA

		KATASTRÁLNA HRANICA
		HRANICA ZASTAVANÉHO ÚZEMIA
		VODNÉ PLOCHY A TOKY
		ODVODŇOVACIE ZARIADENIA NA POĽNOHOSP. PôDE
	FPZ-xx	OZNAČENIE FUNKČNEJ PRIESTOR. ZÓNY V ZAST.ÚZEMÍ
	UPZ-xx	OZNAČENIE ÚZEMNEJ PRIESTOR. ZÓNY MIMO ZAST. ÚZEMIE
	VPS-xx	VEREJNOPROSPEŠNÉ STAVBY
	nBh-xx	OZNAČENIE NAVRHOVANÝCH LOKALÍT ROZVOJA
		AREÁL POĽNOHOSPODÁRSKEHO DRUŽSTVA
		22 kV VZDUŠNÉ VEDENIE ELEKTRINY
	TS x	TRAFOSTANICA
		STAVEBNÁ ČIARA
		OCHRANNÉ PÁSMO VODNÉHO TOKU
		HRANICA NAVRHOVANEJ LOKALITY ROZVOJA V HRANICI ZAST. ÚZEMIA
		HRANICA NAVRHOV. LOKALITY ROZVOJA MIMO HRANICE ZAST. ÚZEMIA 1.poradie
	nBi-18 0,30 ha	OZNAČENIE A VÝMERA LOKALITY V HRANICI ZASTAVANÉHO ÚZEMIA
	nBi-23-z3 0,95 ha	OZNAČENIE A VÝMERA LOKALITY MIMO HRANICE ZASTAVANÉHO ÚZEMIA
		HRANICA PARCELY PODĽA KATASTRA NEHNUTEĽNOSTÍ - PARCELY "C"
		OBJEKTY PODĽA EVIDENCIE KATASTRA NEHNUTEĽNOSTÍ
		VRSTEVNICE
		HRANICE BPEJ
		HRANICE PÔDNÝCH VLASTNOSTÍ
	0257002	7 MIESTNY KÓD BPEJ
	5 4	SKUPINA BPEJ
		ZÁKONOM CHRÁNENÁ PÔDA PODĽA PRÍLOHY č.2 K NARIADENIU VLÁDY č. 58/2013



OBJEDNÁVATEL: OBEC PRAŠICE, OKRES TOPOLČANY
SPRACOVATEL: NEUTRA - ARCHITEKTONICKÝ ATELIER, FARSKÁ 1, 949 01 NITRA
ZODP. PROJEKTANT: ING. ARCH. PETER MIZIA PROJEKTANT: ING. LUCIA ČERNÁ

MIERKA: 1:2 880
FORMÁT: 3 A4
DÁTUM: 05 / 2025

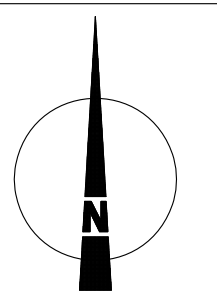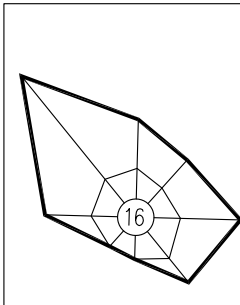

PP1-z3

NÁZOV VÝKRESU: PREDPOKLADANÝ ZÁBER POĽNOHOSPODÁRSKEJ PÔDY časť PRAŠICE