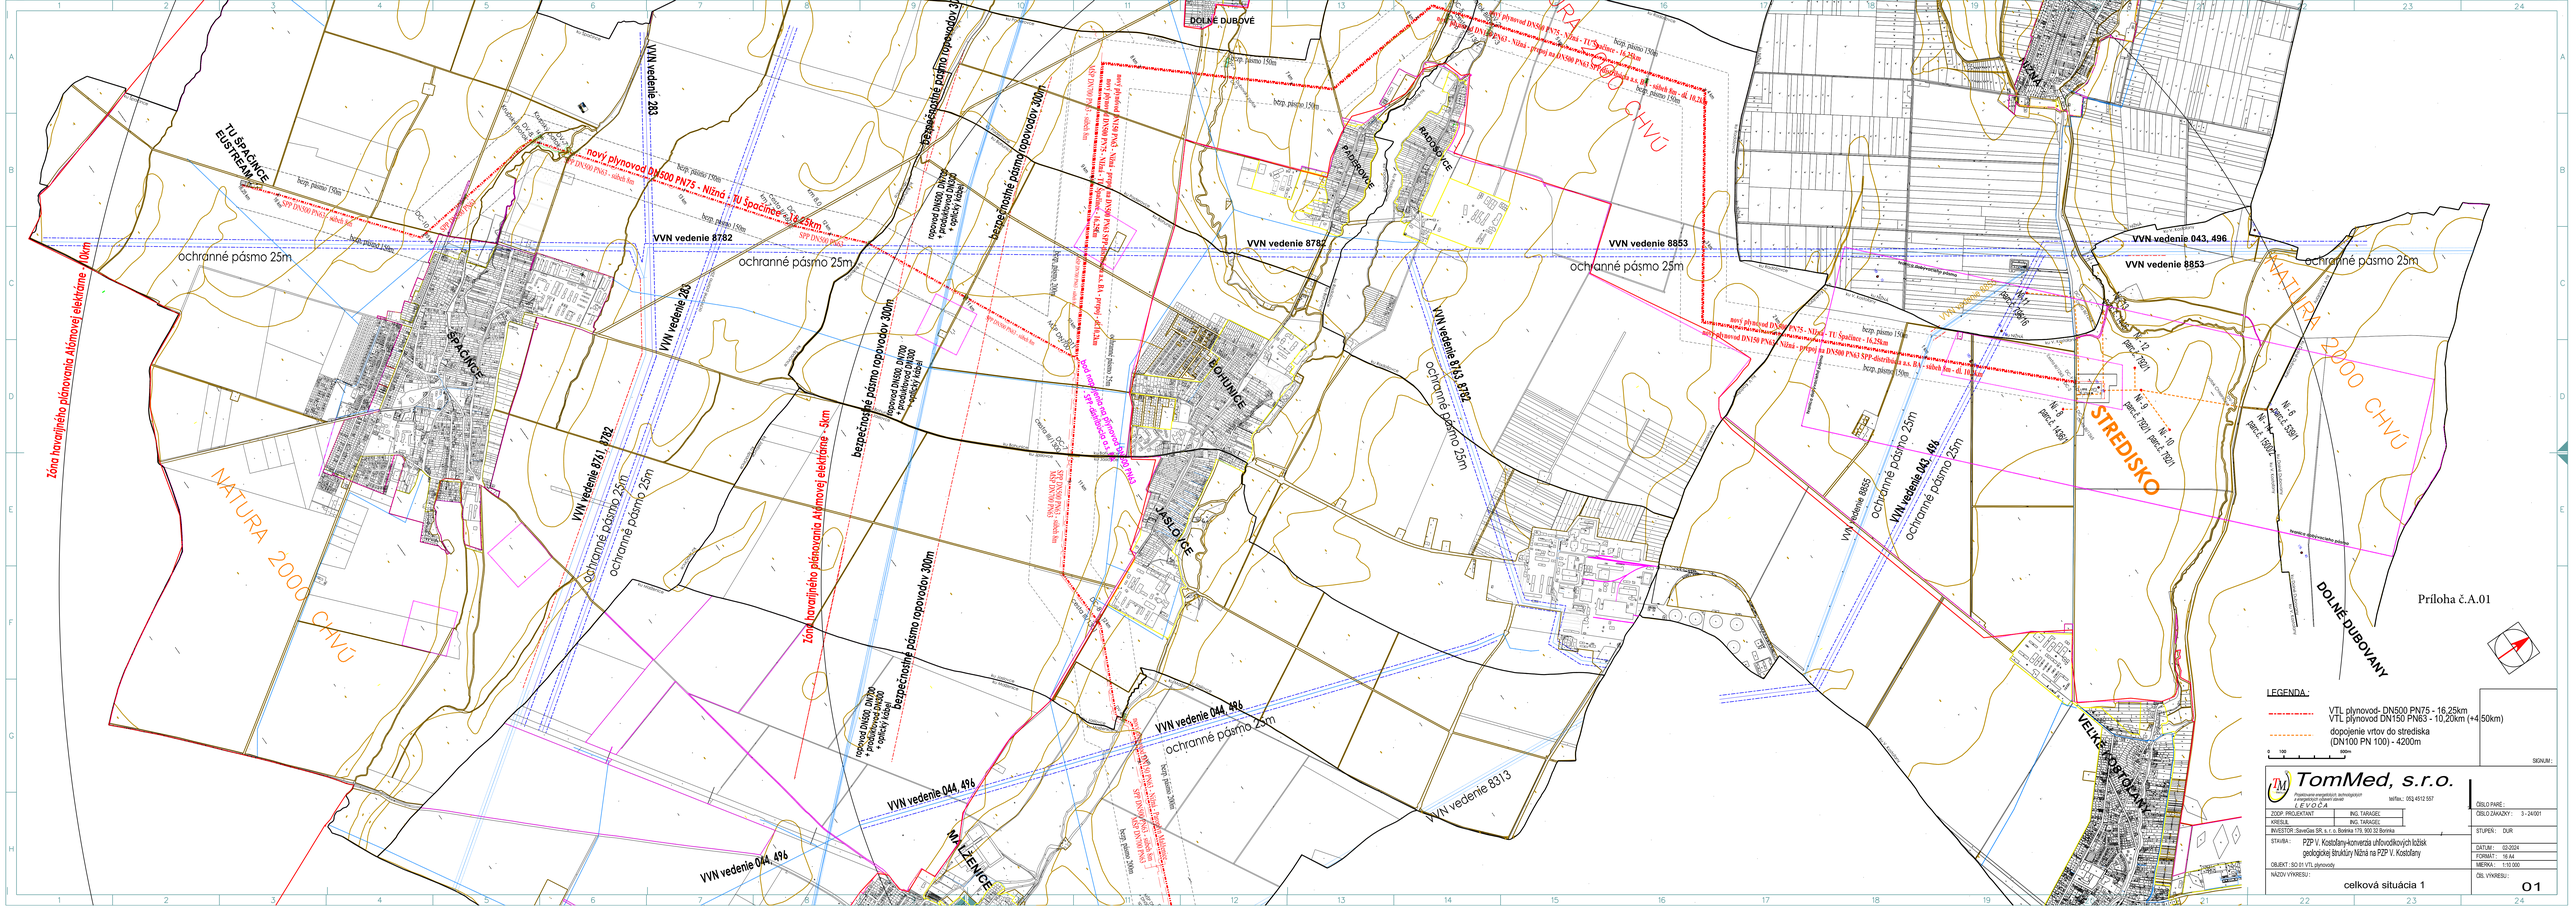

DOLNÉ DUBOVÉ
TU ŠPAČÍNCE EUSTREAM
VVN vedenie 283
nový plynovod DN500 PN75 - Nižná - TU Špačince - 16,25km
SPP DN500 PN63 - sídeb km
bezpečnostné pásmo ropovodov 300m
ropovod DN500, DN700 + produktovod DN300 + optický kábel
bezpečnostné pásmo ropovodov 300m
ochranné pásmo 25m
VVN vedenie 8782
VVN vedenie 8853
VVN vedenie 043, 496
VVN vedenie 8761, 8782
VVN vedenie 8763, 8782
VVN vedenie 8855
VVN vedenie 044, 496
VVN vedenie 8313
ŠPAČÍNCE
BOHUNICE
JASLOVCE
PADEROVCE
RADOSOVCE
NIŽNÁ
STREDISKO
MALŽENICE
VELKÉ KOSTOLANY
DOLNÉ DUBOVANY
NATURA 2000 CHVÚ
Zóna havarijného plánovania Atómovej elektrárne - 10km
Zóna havarijného plánovania Atómovej elektrárne - 5km
Príloha č.A.01
LEGENDA:
VTL plynovod- DN500 PN75 - 16,25km
VTL plynovod DN150 PN63 - 10,20km (+4,50km)
dopojenie vrtov do strediska (DN100 PN 100) - 4200m
0 100 500m
SIGNUM:
TomMed, s.r.o.
Projektovanie energetických technologických a energetických zdrojov
LEVOČA
telefax.: 052 4512 557
ZODP. PROJEKTANT: ING. TARAGEL
KRESLIL: ING. TARAGEL
INVESTOR: SaveGas SR, s. r. o. Bottnka 179, 900 32 Bottnka
STAVBA: PZP V. Kostolany-konverzia uhlovodíkových ložisk geologickej štruktúry Nižná na PZP V. Kostolany
OBJEKT: SO 01 VTL plynovody
NÁZOV VÝKRESU: celková situácia 1
ČÍSLO PARÉ:
ČÍSLO ZÁKAZKY: 3 - 24/001
STUPEŇ: DUR
DATUM: 03/2024
FORMÁT: 16 A4
MIERKA: 1:10 000
ČÍS. VÝKRESU: 01