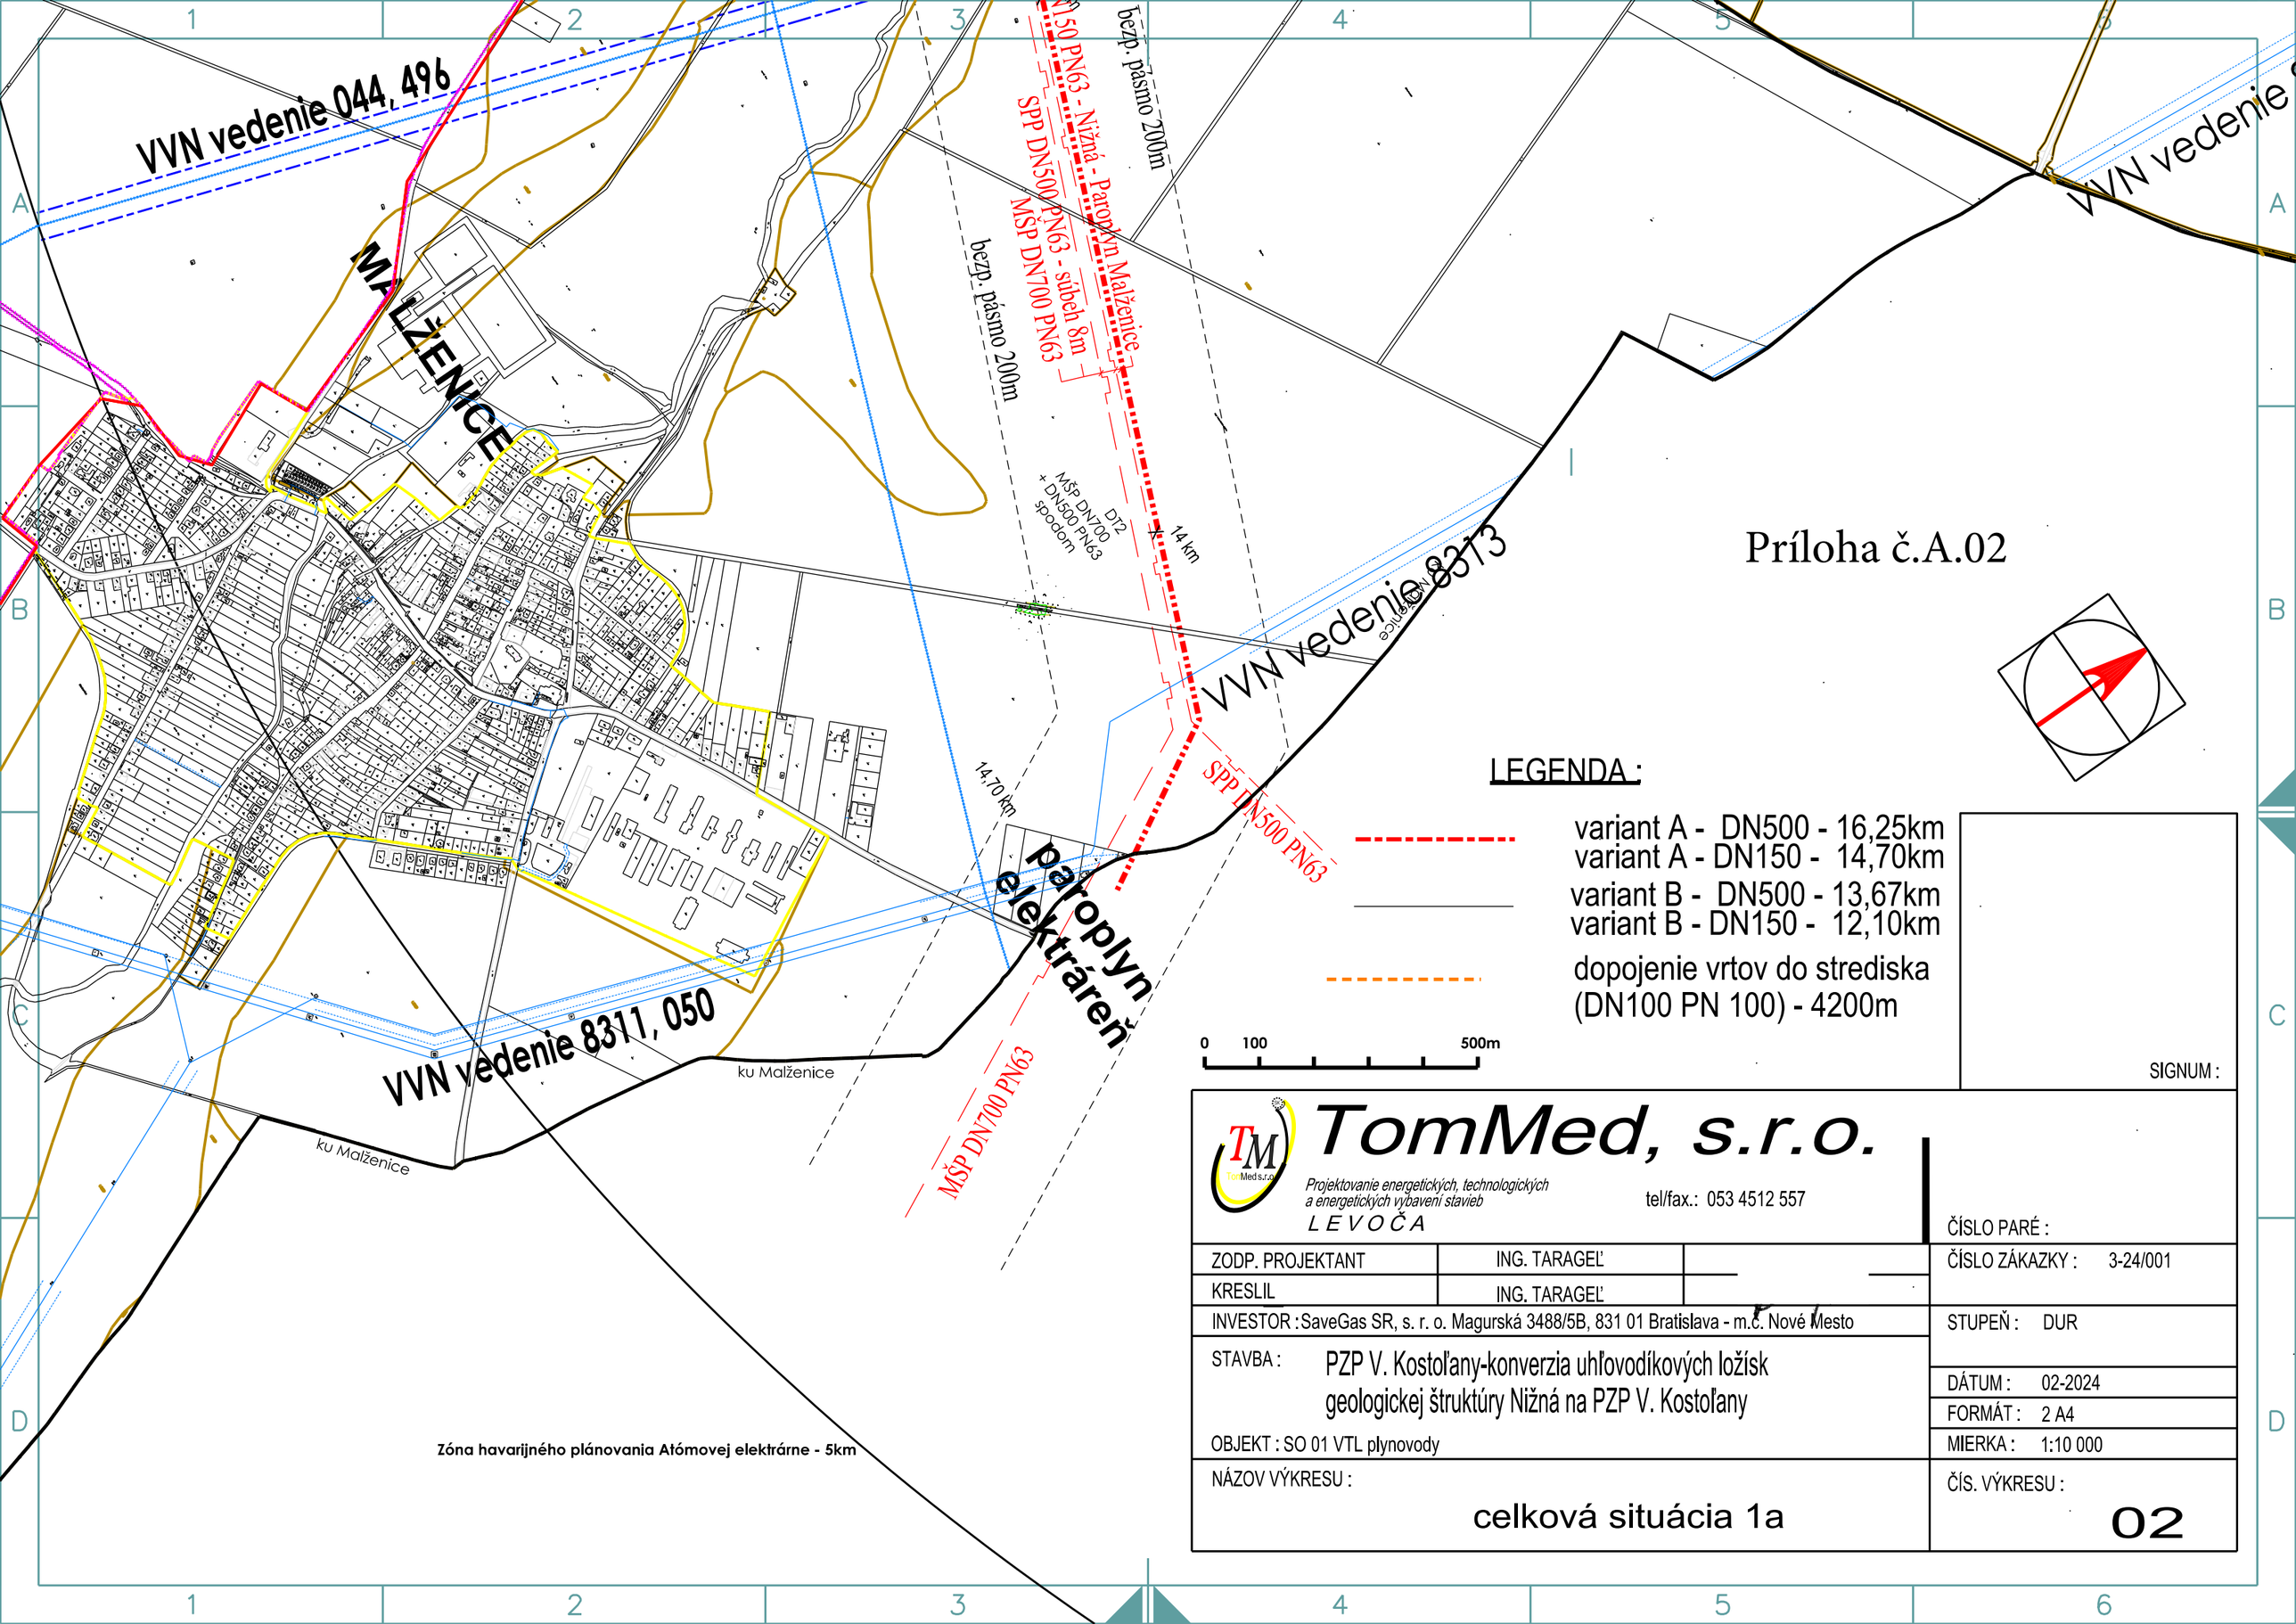

Príloha č.A.02

LEGENDA :

variant A - DN500 - 16,25km
variant A - DN150 - 14,70km
variant B - DN500 - 13,67km
variant B - DN150 - 12,10km
dopojenie vrtov do strediska (DN100 PN 100) - 4200m

0 100 500m

SIGNUM :

TomMed, s.r.o.
Projektovanie energetických, technologických a energetických vybavení stavieb
LEVOČA
tel/fax.: 053 4512 557

ČÍSLO PARÉ :

ZODP. PROJEKTANT	ING. TARAGEĽ		ČÍSLO ZÁKAZKY : 3-24/001
KRESLIL	ING. TARAGEĽ		

INVESTOR : SaveGas SR, s. r. o. Magurská 3488/5B, 831 01 Bratislava - m.č. Nové Mesto

STUPEŇ : DUR

STAVBA : PZP V. Kostoľany-konverzia uhľovodíkových ložísk geologickej štruktúry Nižná na PZP V. Kostoľany

OBJEKT : SO 01 VTL plynovody

DÁTUM : 02-2024

FORMÁT : 2 A4

MIERKA : 1:10 000

NÁZOV VÝKRESU : celková situácia 1a

ČÍS. VÝKRESU : 02