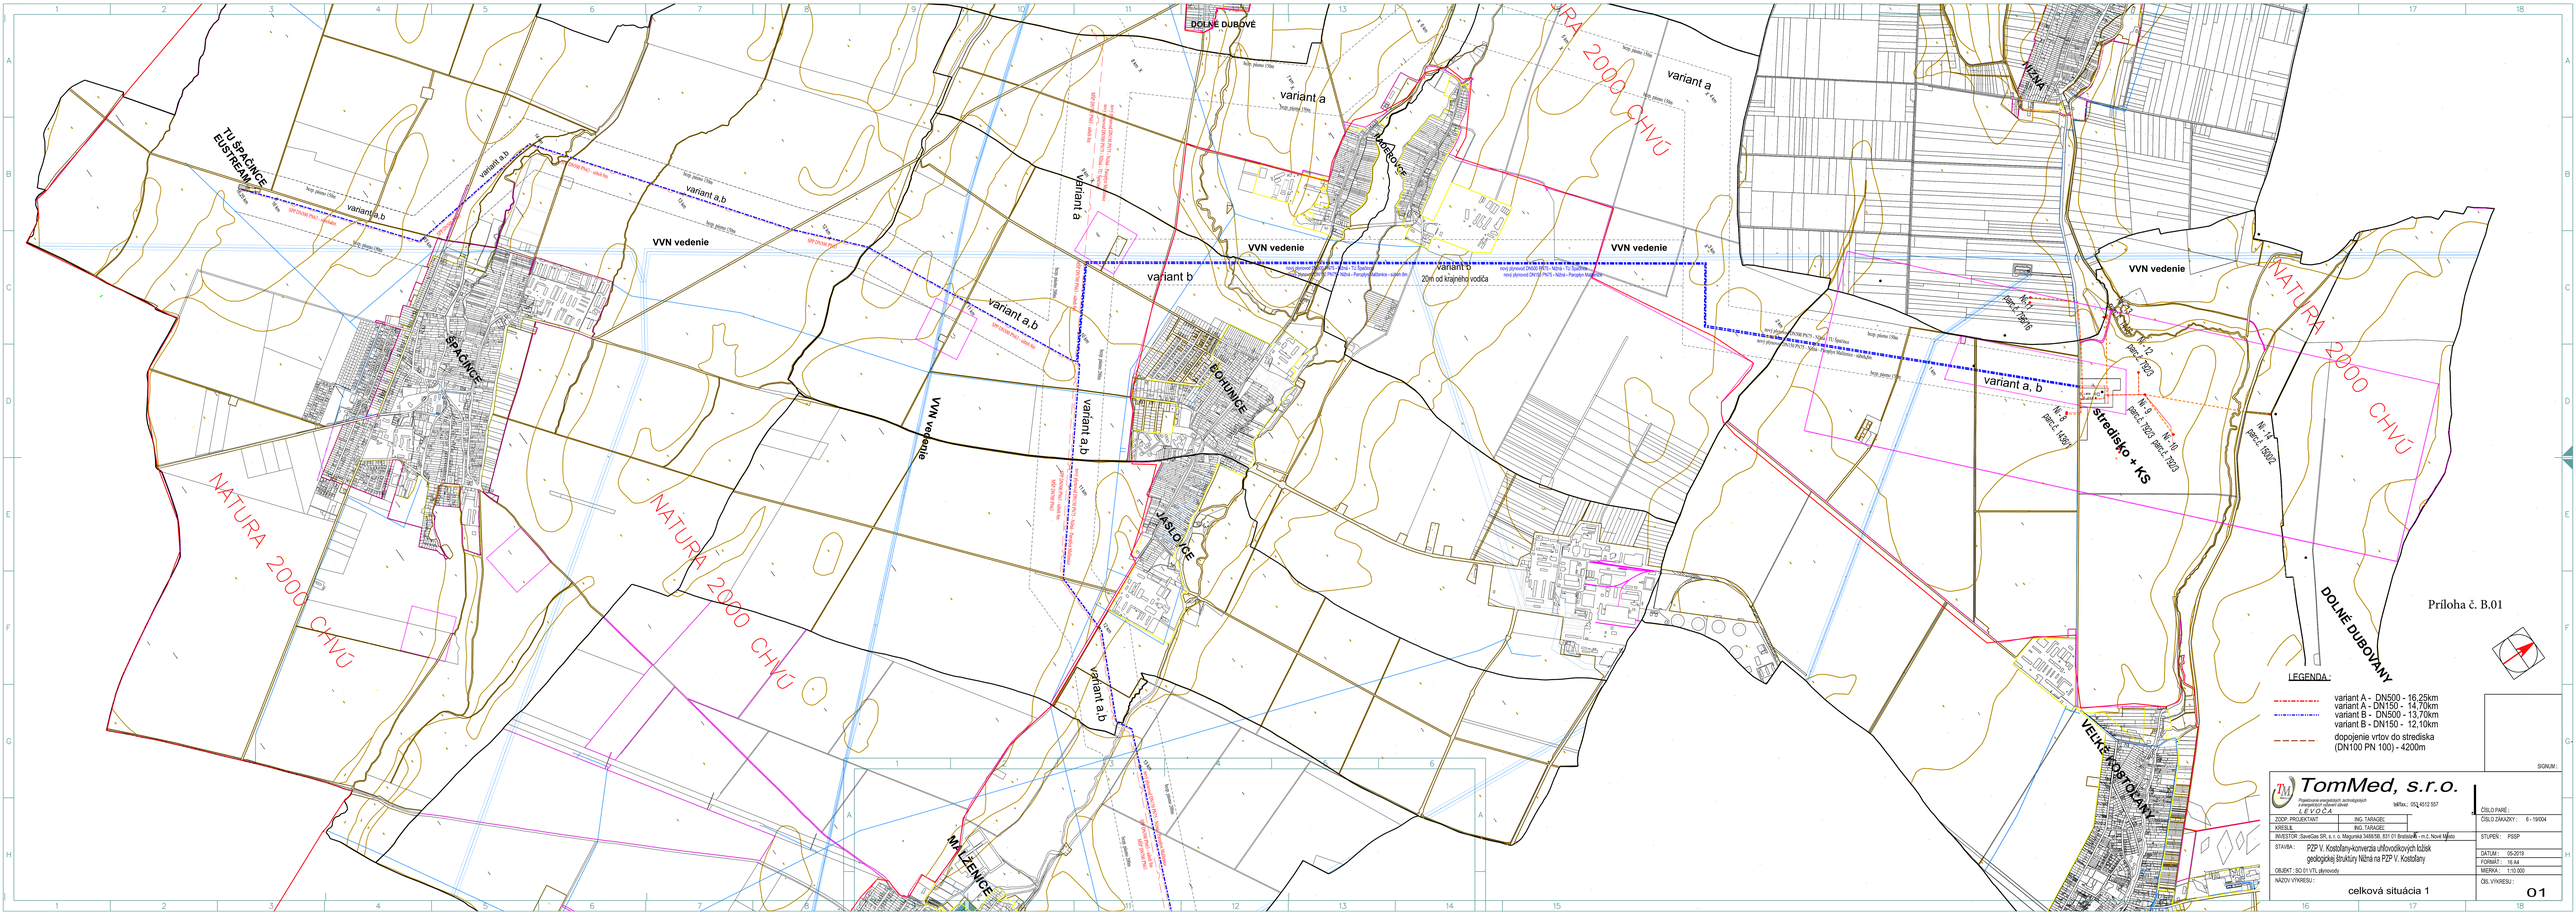

DOLNÉ DUBOVÉ
variant a
variant a,b
variant b
VVN vedenie
TU ŠPAČÍNCE EUSTREAM
ŠPAČÍNCE
BOHUNICE
JASLOVCE
MALŽENICE
NADEROVCE
NIŽNÁ
VELKÉ KOSTOLANY
DOLNÉ DUBOVANY
NATURA 2000 CHVÚ
20m od krajného vodiča
stredisko + KS
Príloha č. B.01
LEGENDA :
variant A - DN500 - 16,25km
variant A - DN150 - 14,70km
variant B - DN500 - 13,70km
variant B - DN150 - 12,10km
dopojenie vrtov do strediska (DN100 PN 100) - 4200m
SIGNUM :
TomMed, s.r.o.
Projektovanie energetických technologických a energetických výtvarní dávnej
LEVOČA
telefax.: 053 4512 557
ZODP. PROJEKTANT: ING. TARAGEL
KRESLIL: ING. TARAGEL
INVESTOR: SaveGas SR, s. r. o. Magurská 3488/58, 831 01 Bratislava - m.č. Nové Mesto
STAVBA: PZP V. Kostoľany-konverzia uhľovodíkových ložisk geologickej štruktúry Nižná na PZP V. Kostoľany
OBJEKT: SO 01 VTL plynovody
NÁZOV VÝKRESU: celková situácia 1
ČÍSLO PARÉ:
ČÍSLO ZAKAZKY: 6 - 19/004
STUPEŇ: PSSP
DÁTUM: 05-2019
FORMÁT: 16 A4
MIERKA: 1:10 000
ČÍS. VÝKRESU: 01