
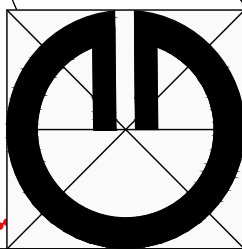


ZMENY A DOPLNKY ÚPN-O Vydrník 3/2025

NÁLOŽKA č.1

LEGENDA

stav	návrh	
		Hranica katastra
		BD Plochy bývania v rodinných a bytových domoch
		BR Plochy bývania v RD
		OV Plochy občianskej vybavenosti
		RS Plochy športovísk a ihrísk
		TV Plochy verejného technického vybavenia
		Miestna komunikácia - Zrušená
		Odstránenie čiernej skládky
		Miestna komunikácia
		ZaDč. 3/2025

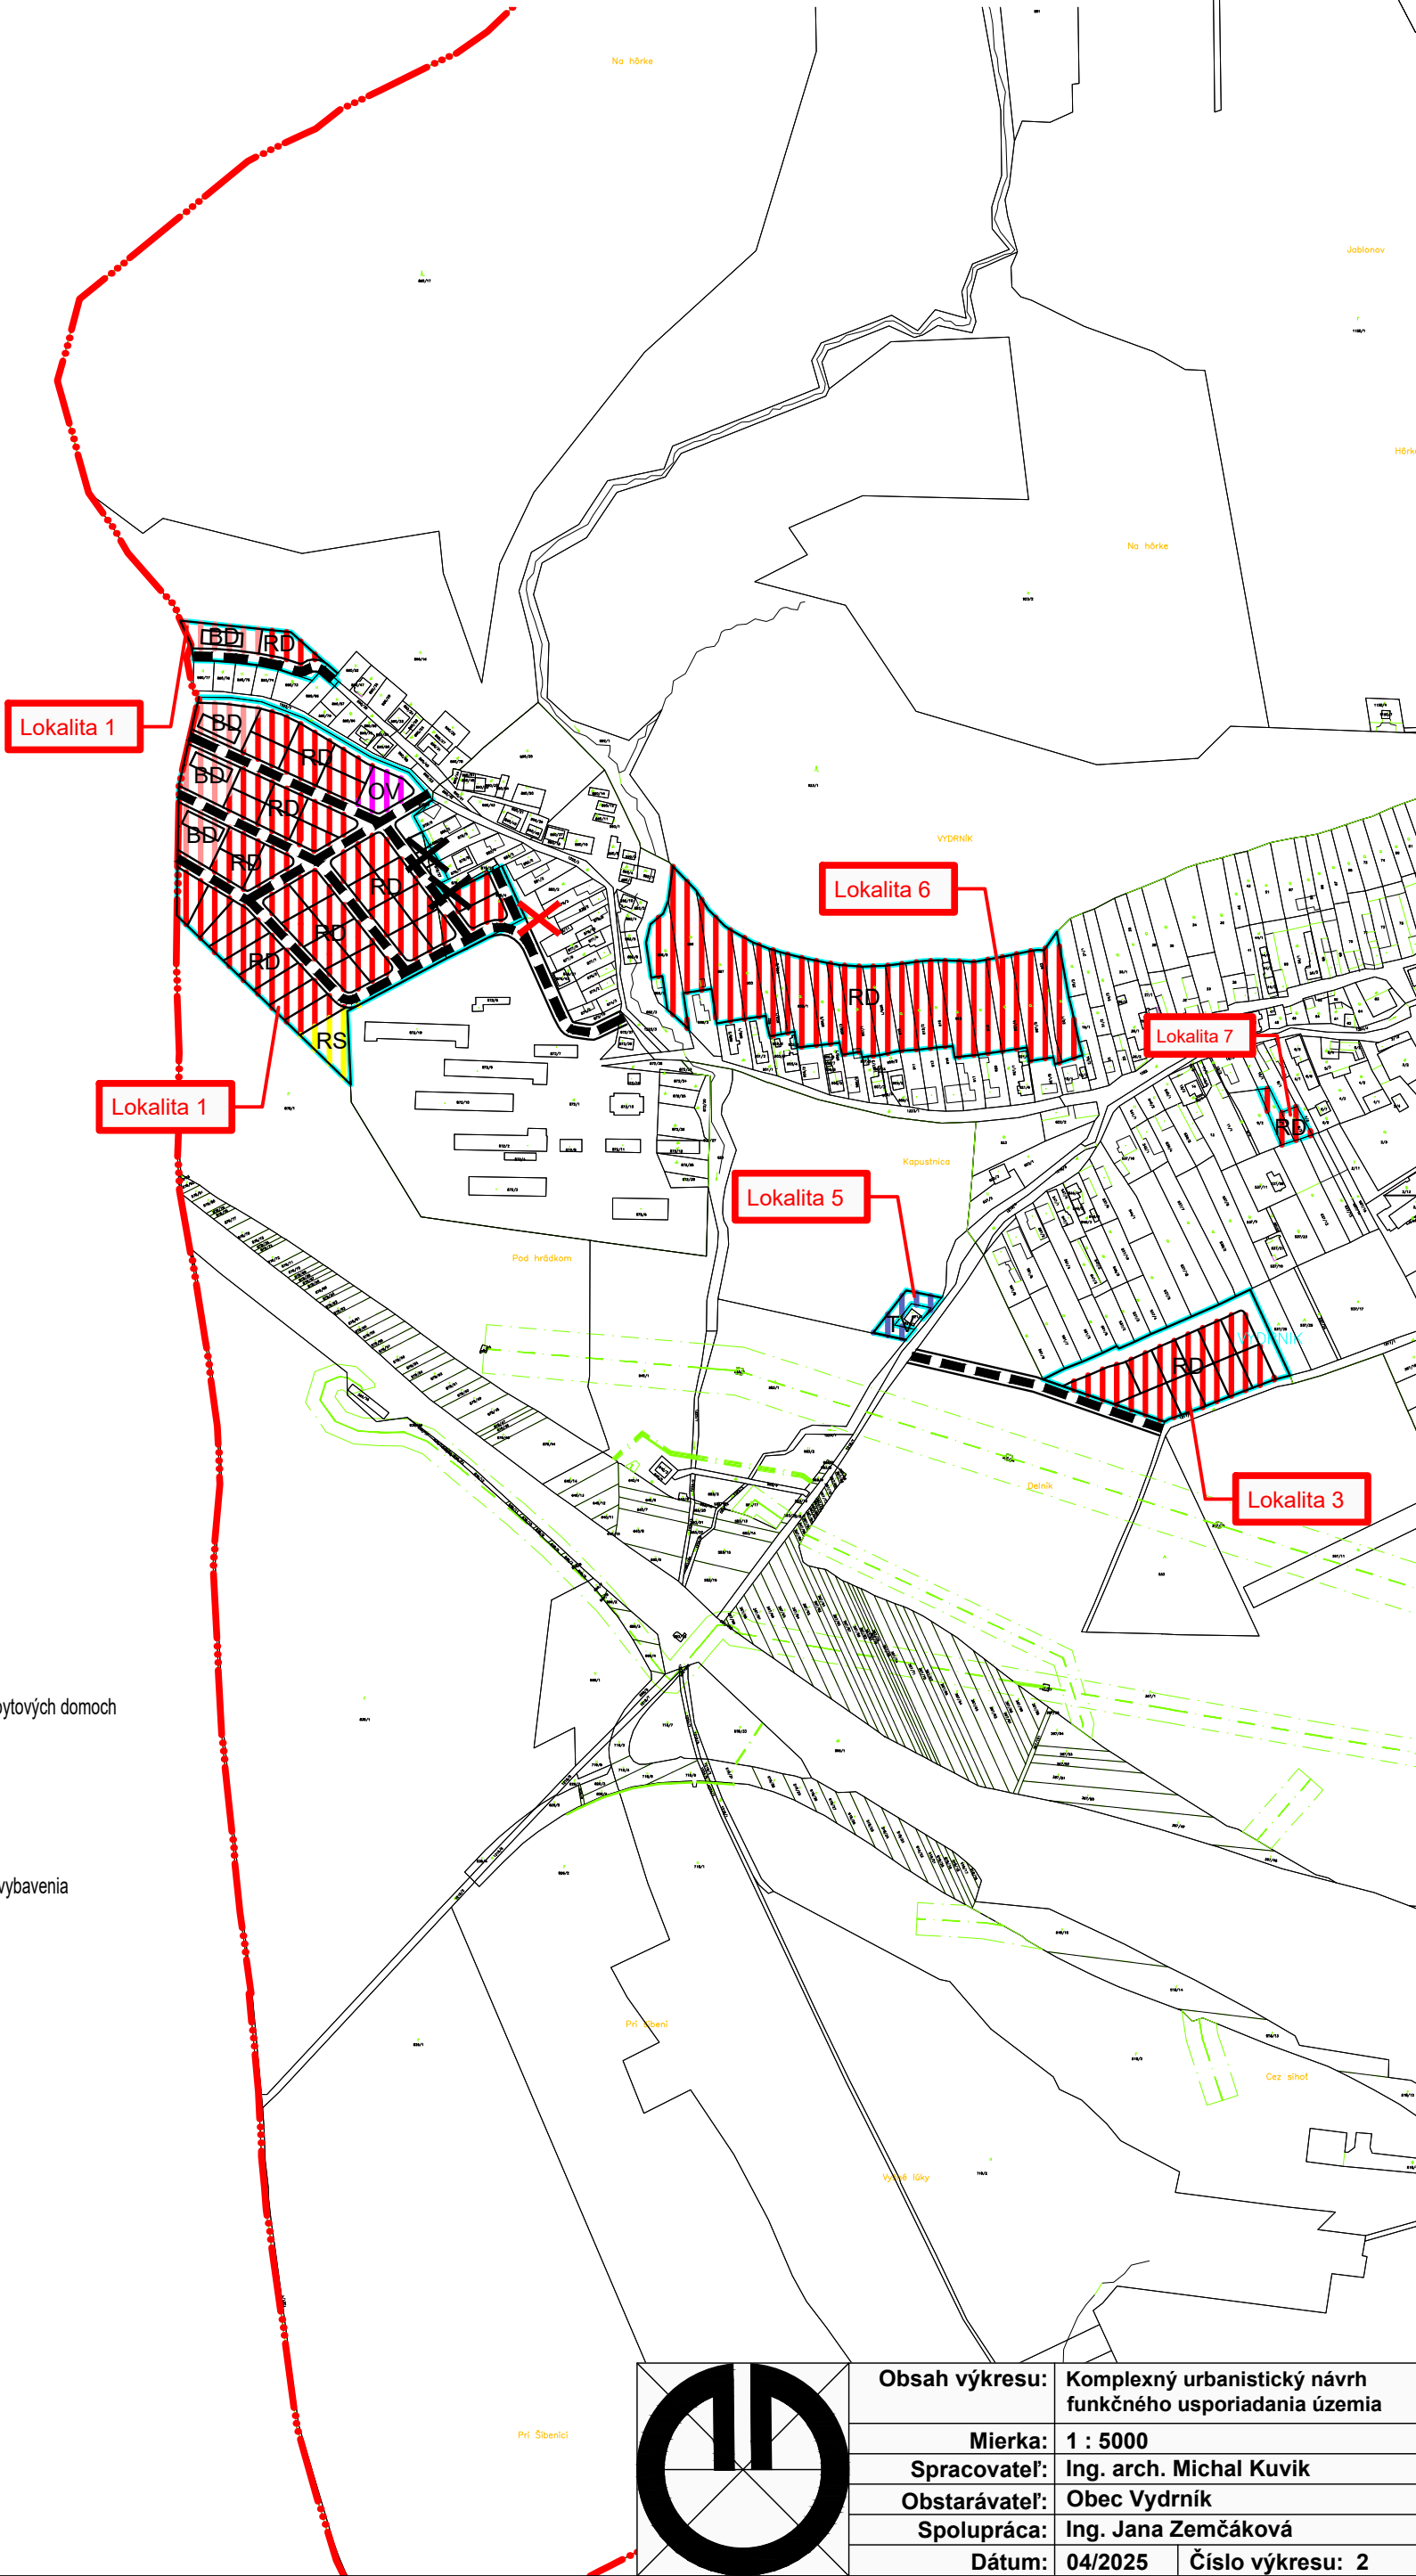

Obsah výkresu:	Komplexný urbanistický návrh funkčného usporiadania územia
Mierka:	1 : 5000
Spracovateľ:	Ing. arch. Michal Kuvik
Obstarávateľ:	Obec Vydrník
Spolupráca:	Ing. Jana Zemčáková
Dátum:	04/2025
Číslo výkresu:	2