



ÚPN-O VYDRNÍK

V ZNENÍ ZMIEN A DOPLNKOV č.2

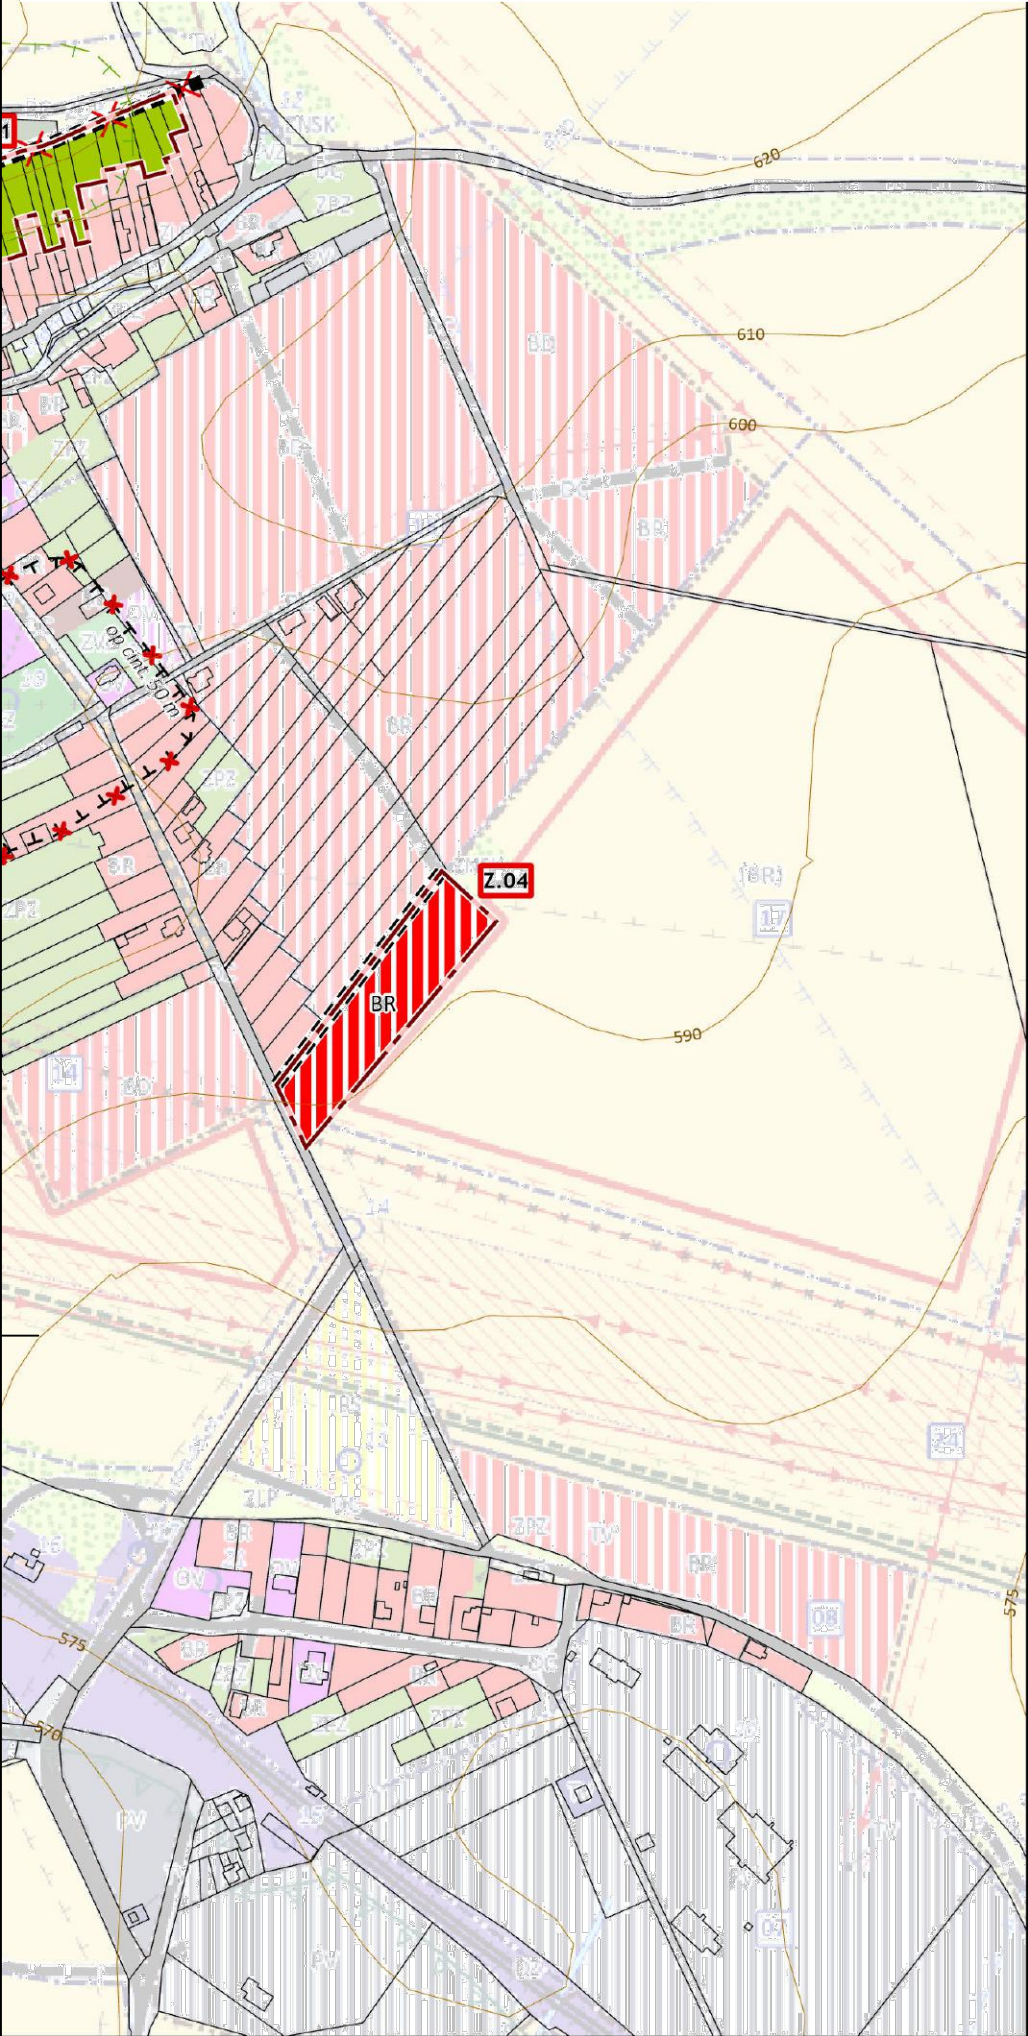

ÚZEMNÝ PLÁN OBCE VYDRNÍK
ZMENY A DOPLNKY Č. 2/2022
Návrh po prerokovaní

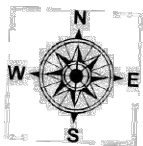


Obstarávateľ: Obec Vydrník
Spracovateľ: Ing. arch. Martin Baloga, PhD.
Osoba odborne spôsobilá pre obstaranie ÚPP a ÚPD:
Dátum: 01/2024



KOMPLEXNÝ URBANISTICKÝ NÁVRH
funkčného usporiadania územia

2

Mierka: 1:5 000

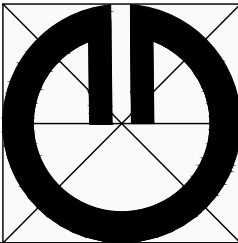

Obsah výkresu:	Komplexný urbanistický návrh funkčného usporiadania územia	
Mierka:	1 : 5000	
Spracovateľ:	Ing. arch. Michal Kuvik	
Obstarávateľ:	Obec Vydrník	
Spolupráca:	Ing. Jana Zemčáková	
Dátum:		Číslo výkresu: 2