


# ZMENY A DOPLNKY ÚPN-O Vydrník 3/2025

## NÁLOŽKA č.1

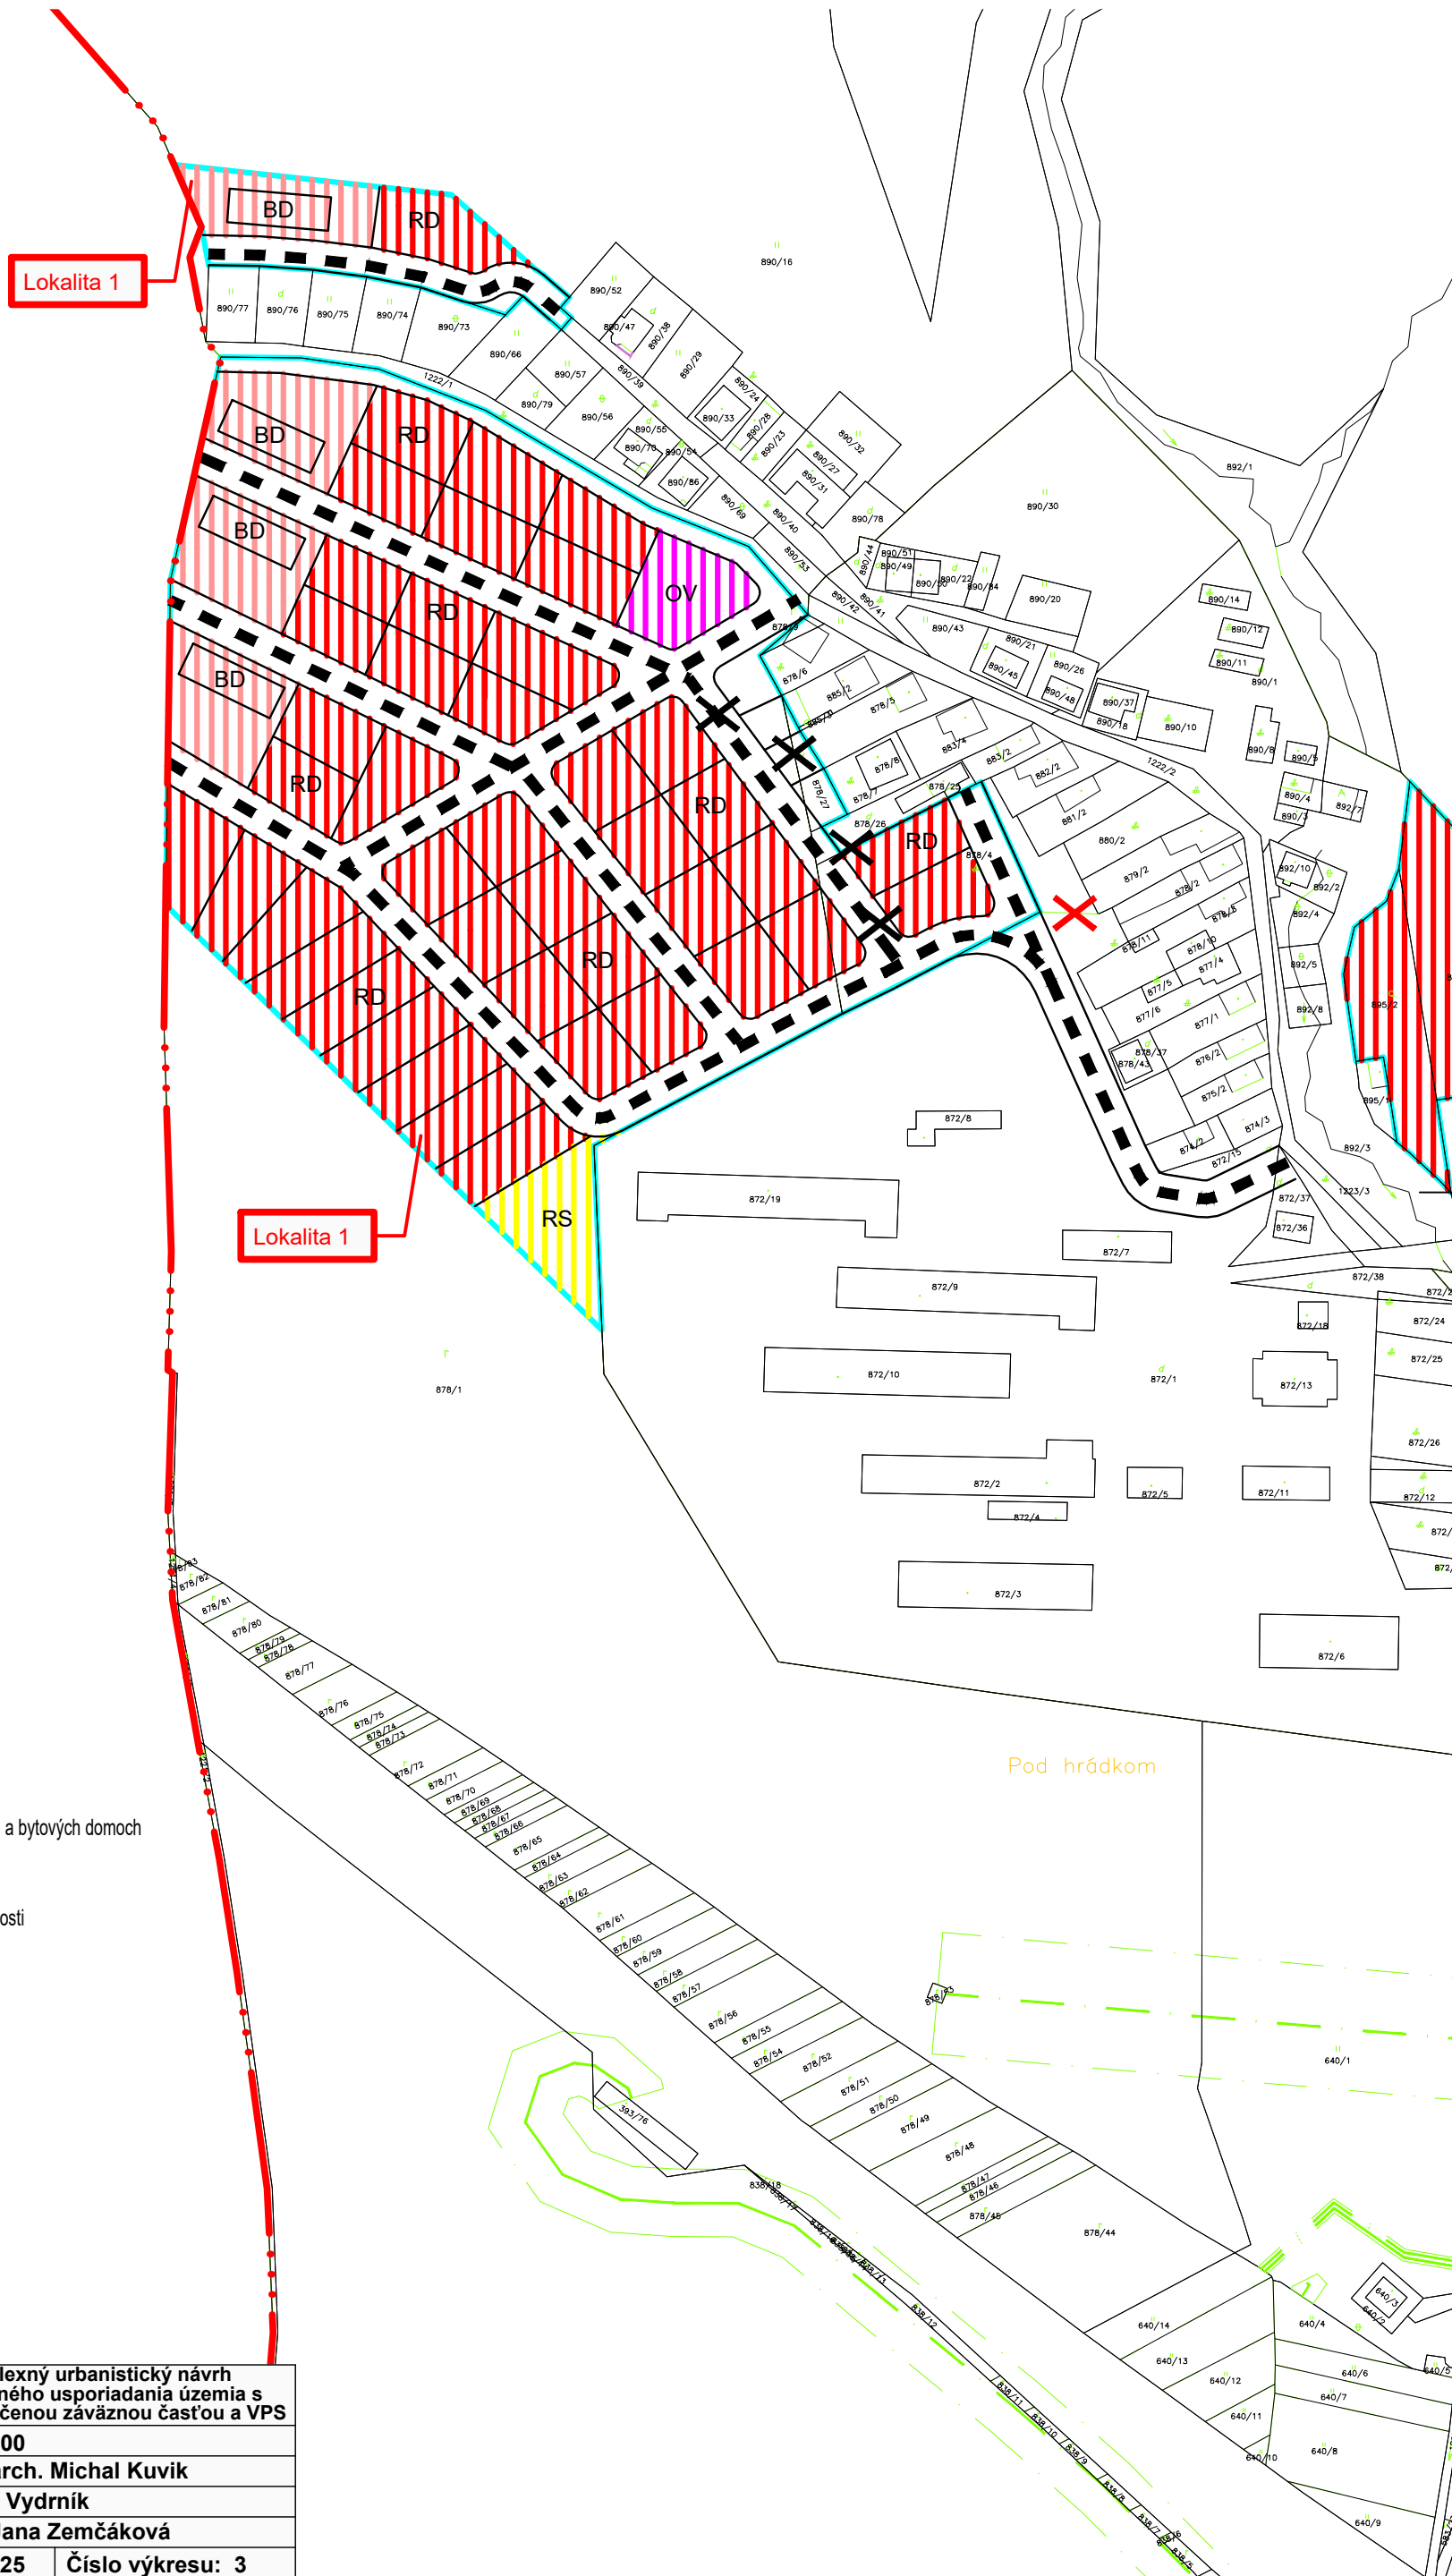

## LEGENDA

stav návrh



Hranica katastra

BD Plochy bývania v rodinných a bytových domoch

BR Plochy bývania v RD

OV Plochy občianskej vybavenosti


RS Plochy športovísk a ihrísk

Miestna komunikácia - Zrušená

## Odstránenie čiernej skládky

Miestna komunikácia

ZaDč. 3/2025

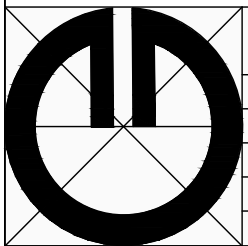

**Obsah výkresu:**

## Komplexný urbanistický návrh funkčného usporiadania územia s vyznačenou záväznou časťou a VPS

|                |                 |
|----------------|-----------------|
| <b>Mierka:</b> | <b>1 : 2000</b> |
|----------------|-----------------|

**1 : 2000**

|                     |                                |
|---------------------|--------------------------------|
| <b>Spracovateľ:</b> | <b>Ing. arch. Michal Kuvik</b> |
|---------------------|--------------------------------|

|                      |                     |
|----------------------|---------------------|
| <b>Obstarávateľ:</b> | <b>Obec Vydrník</b> |
|----------------------|---------------------|

|                    |                            |
|--------------------|----------------------------|
| <b>Spolupráca:</b> | <b>Ing. Jana Zemčáková</b> |
|--------------------|----------------------------|

|        |         |
|--------|---------|
| Dátum: | 04/2025 |
|--------|---------|

**Číslo výkresu: 3**