


# ZMENY A DOPLNKY ÚPN-O Vydrník 3/2025

## NÁLOŽKA č.3

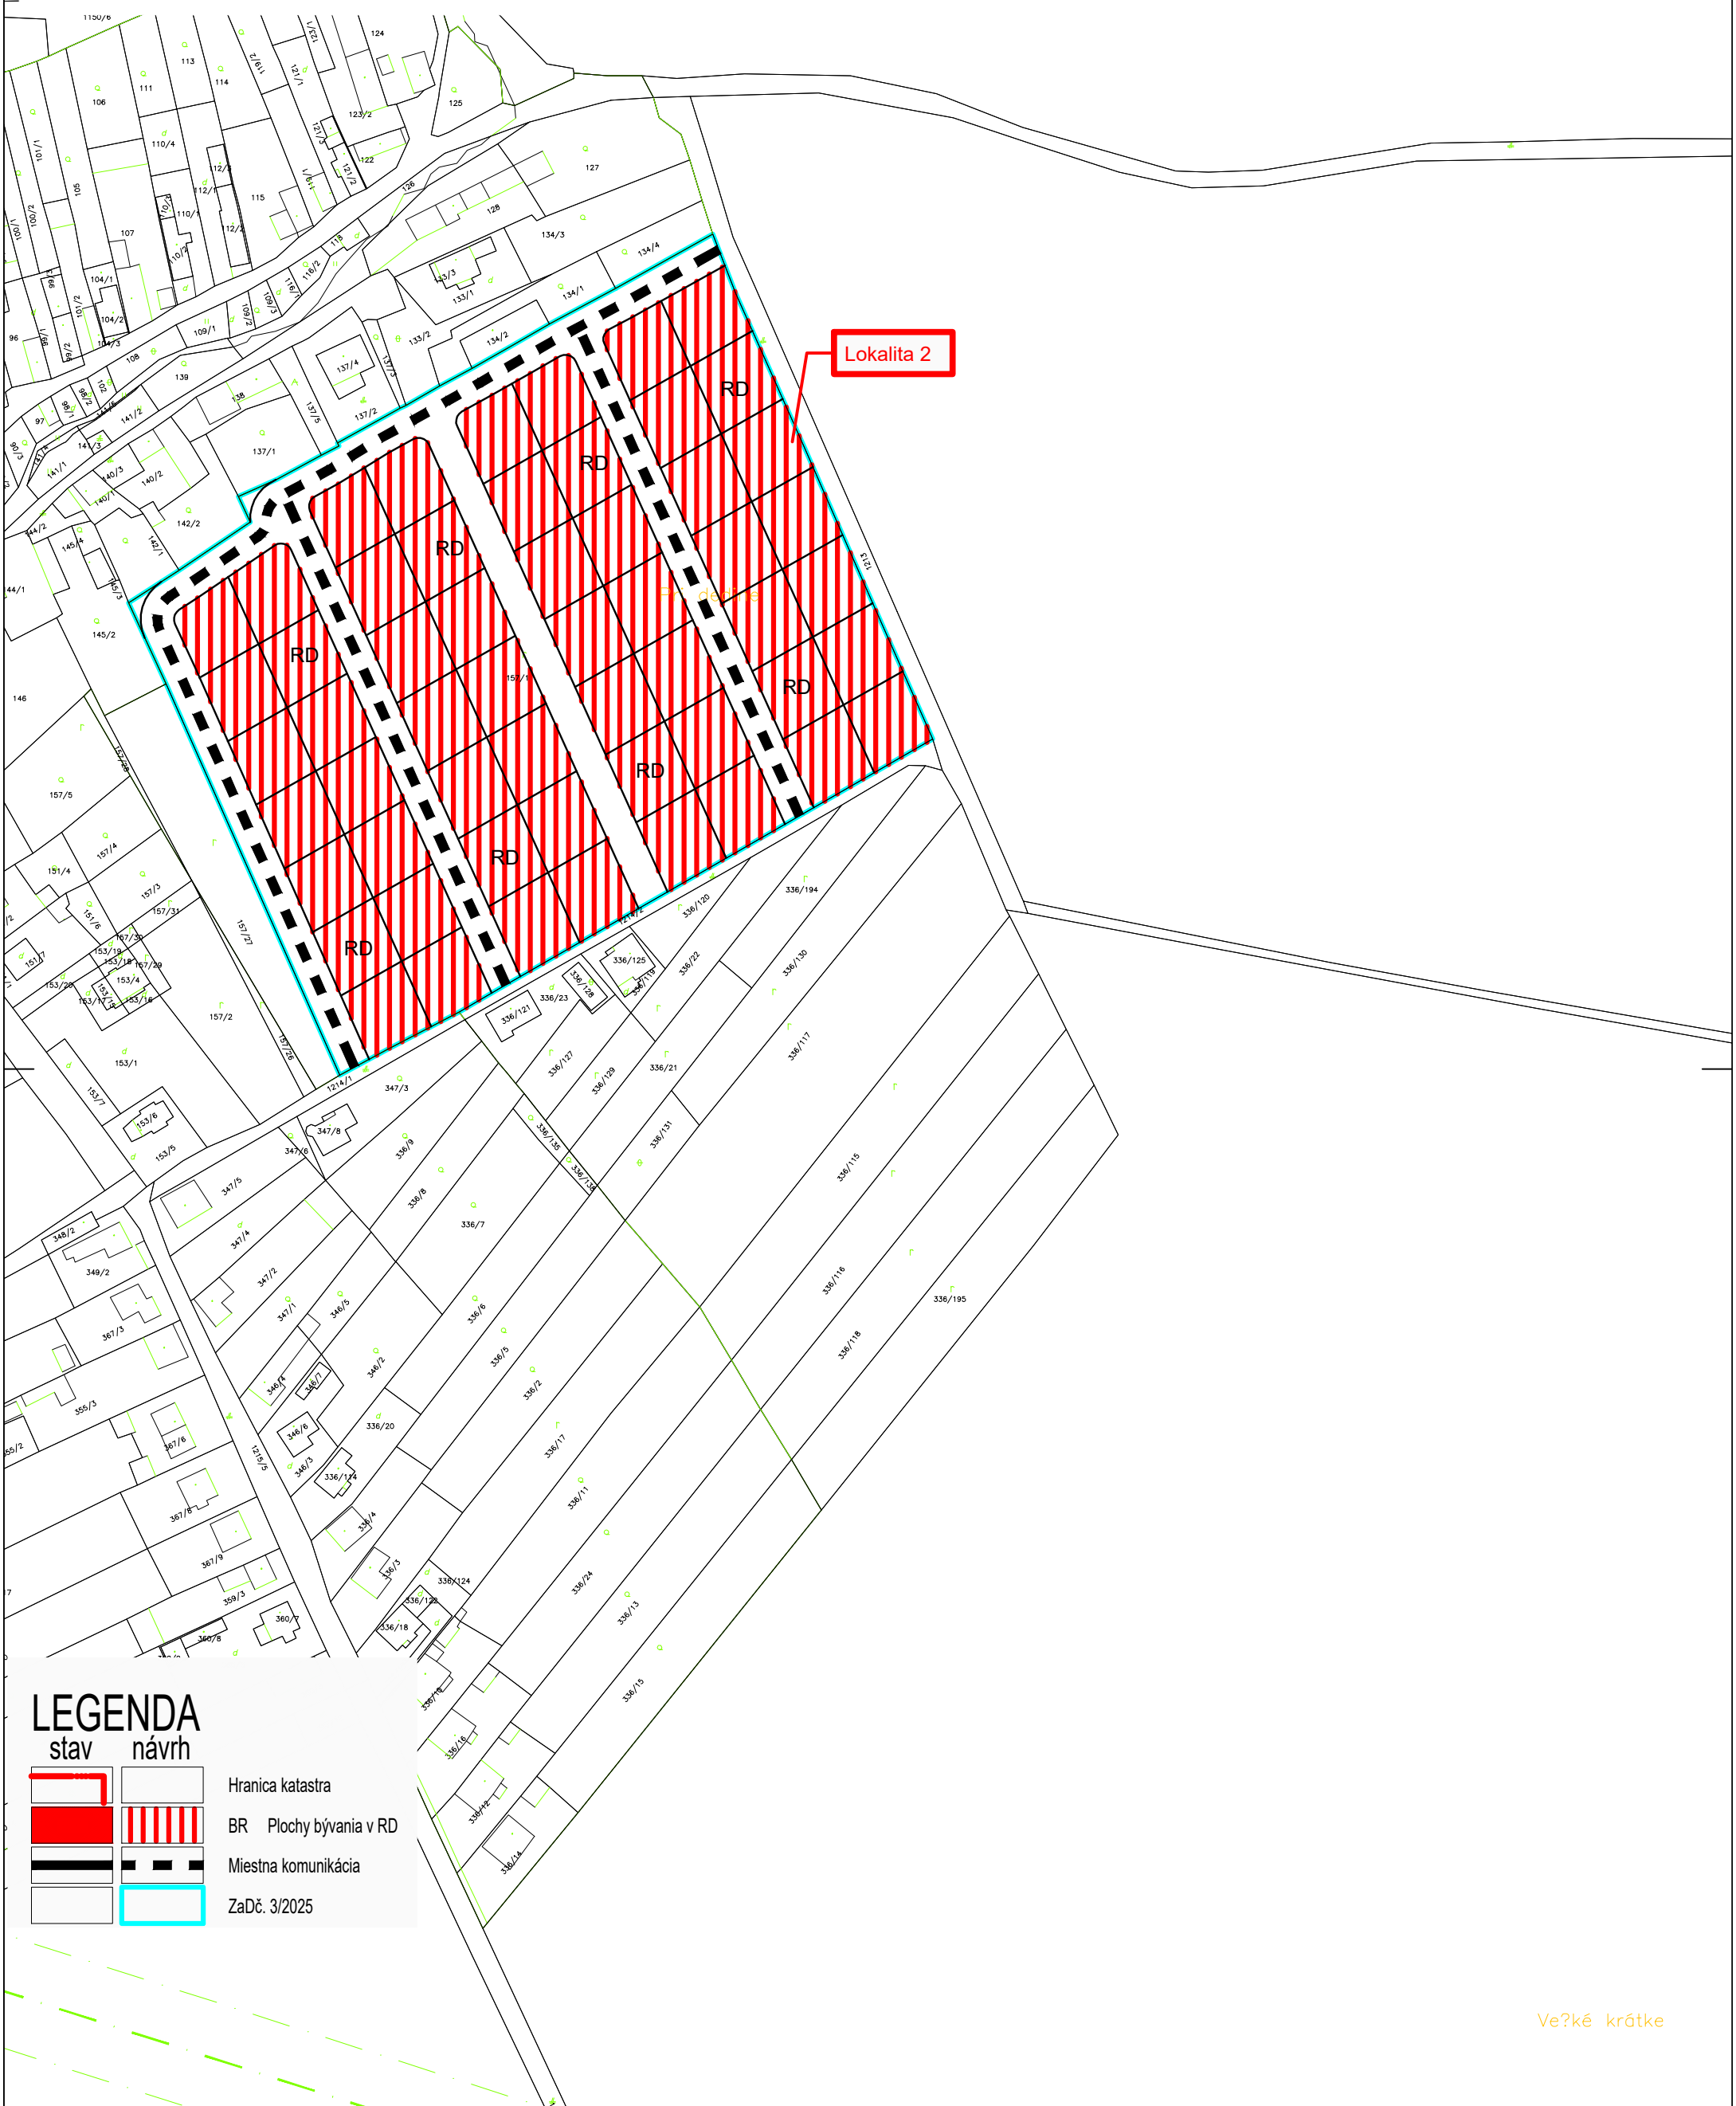


Lokalita 2

### LEGENDA

stav	návrh	
		Hranica katastra
		BR Plochy bývania v RD
		Miestna komunikácia
		ZaDč. 3/2025

Veľké krátky

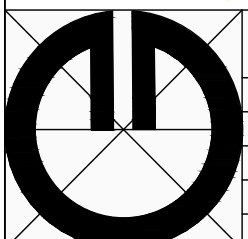

<b>Obsah výkresu:</b>	Komplexný urbanistický návrh funkčného usporiadania územia s vyznačenou záväznou časťou a VPS
<b>Mierka:</b>	1 : 2000
<b>Spracovateľ:</b>	Ing. arch. Michal Kuvik
<b>Obstarávateľ:</b>	Obec Vydrník
<b>Spolupráca:</b>	Ing. Jana Zemčáková
<b>Dátum:</b>	04/2025
<b>Číslo výkresu:</b>	3