
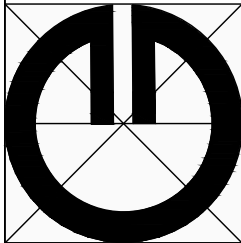


ÚPN-O VYDRNÍK V ZNENÍ ZMIEN A DOPLNKOV č.2

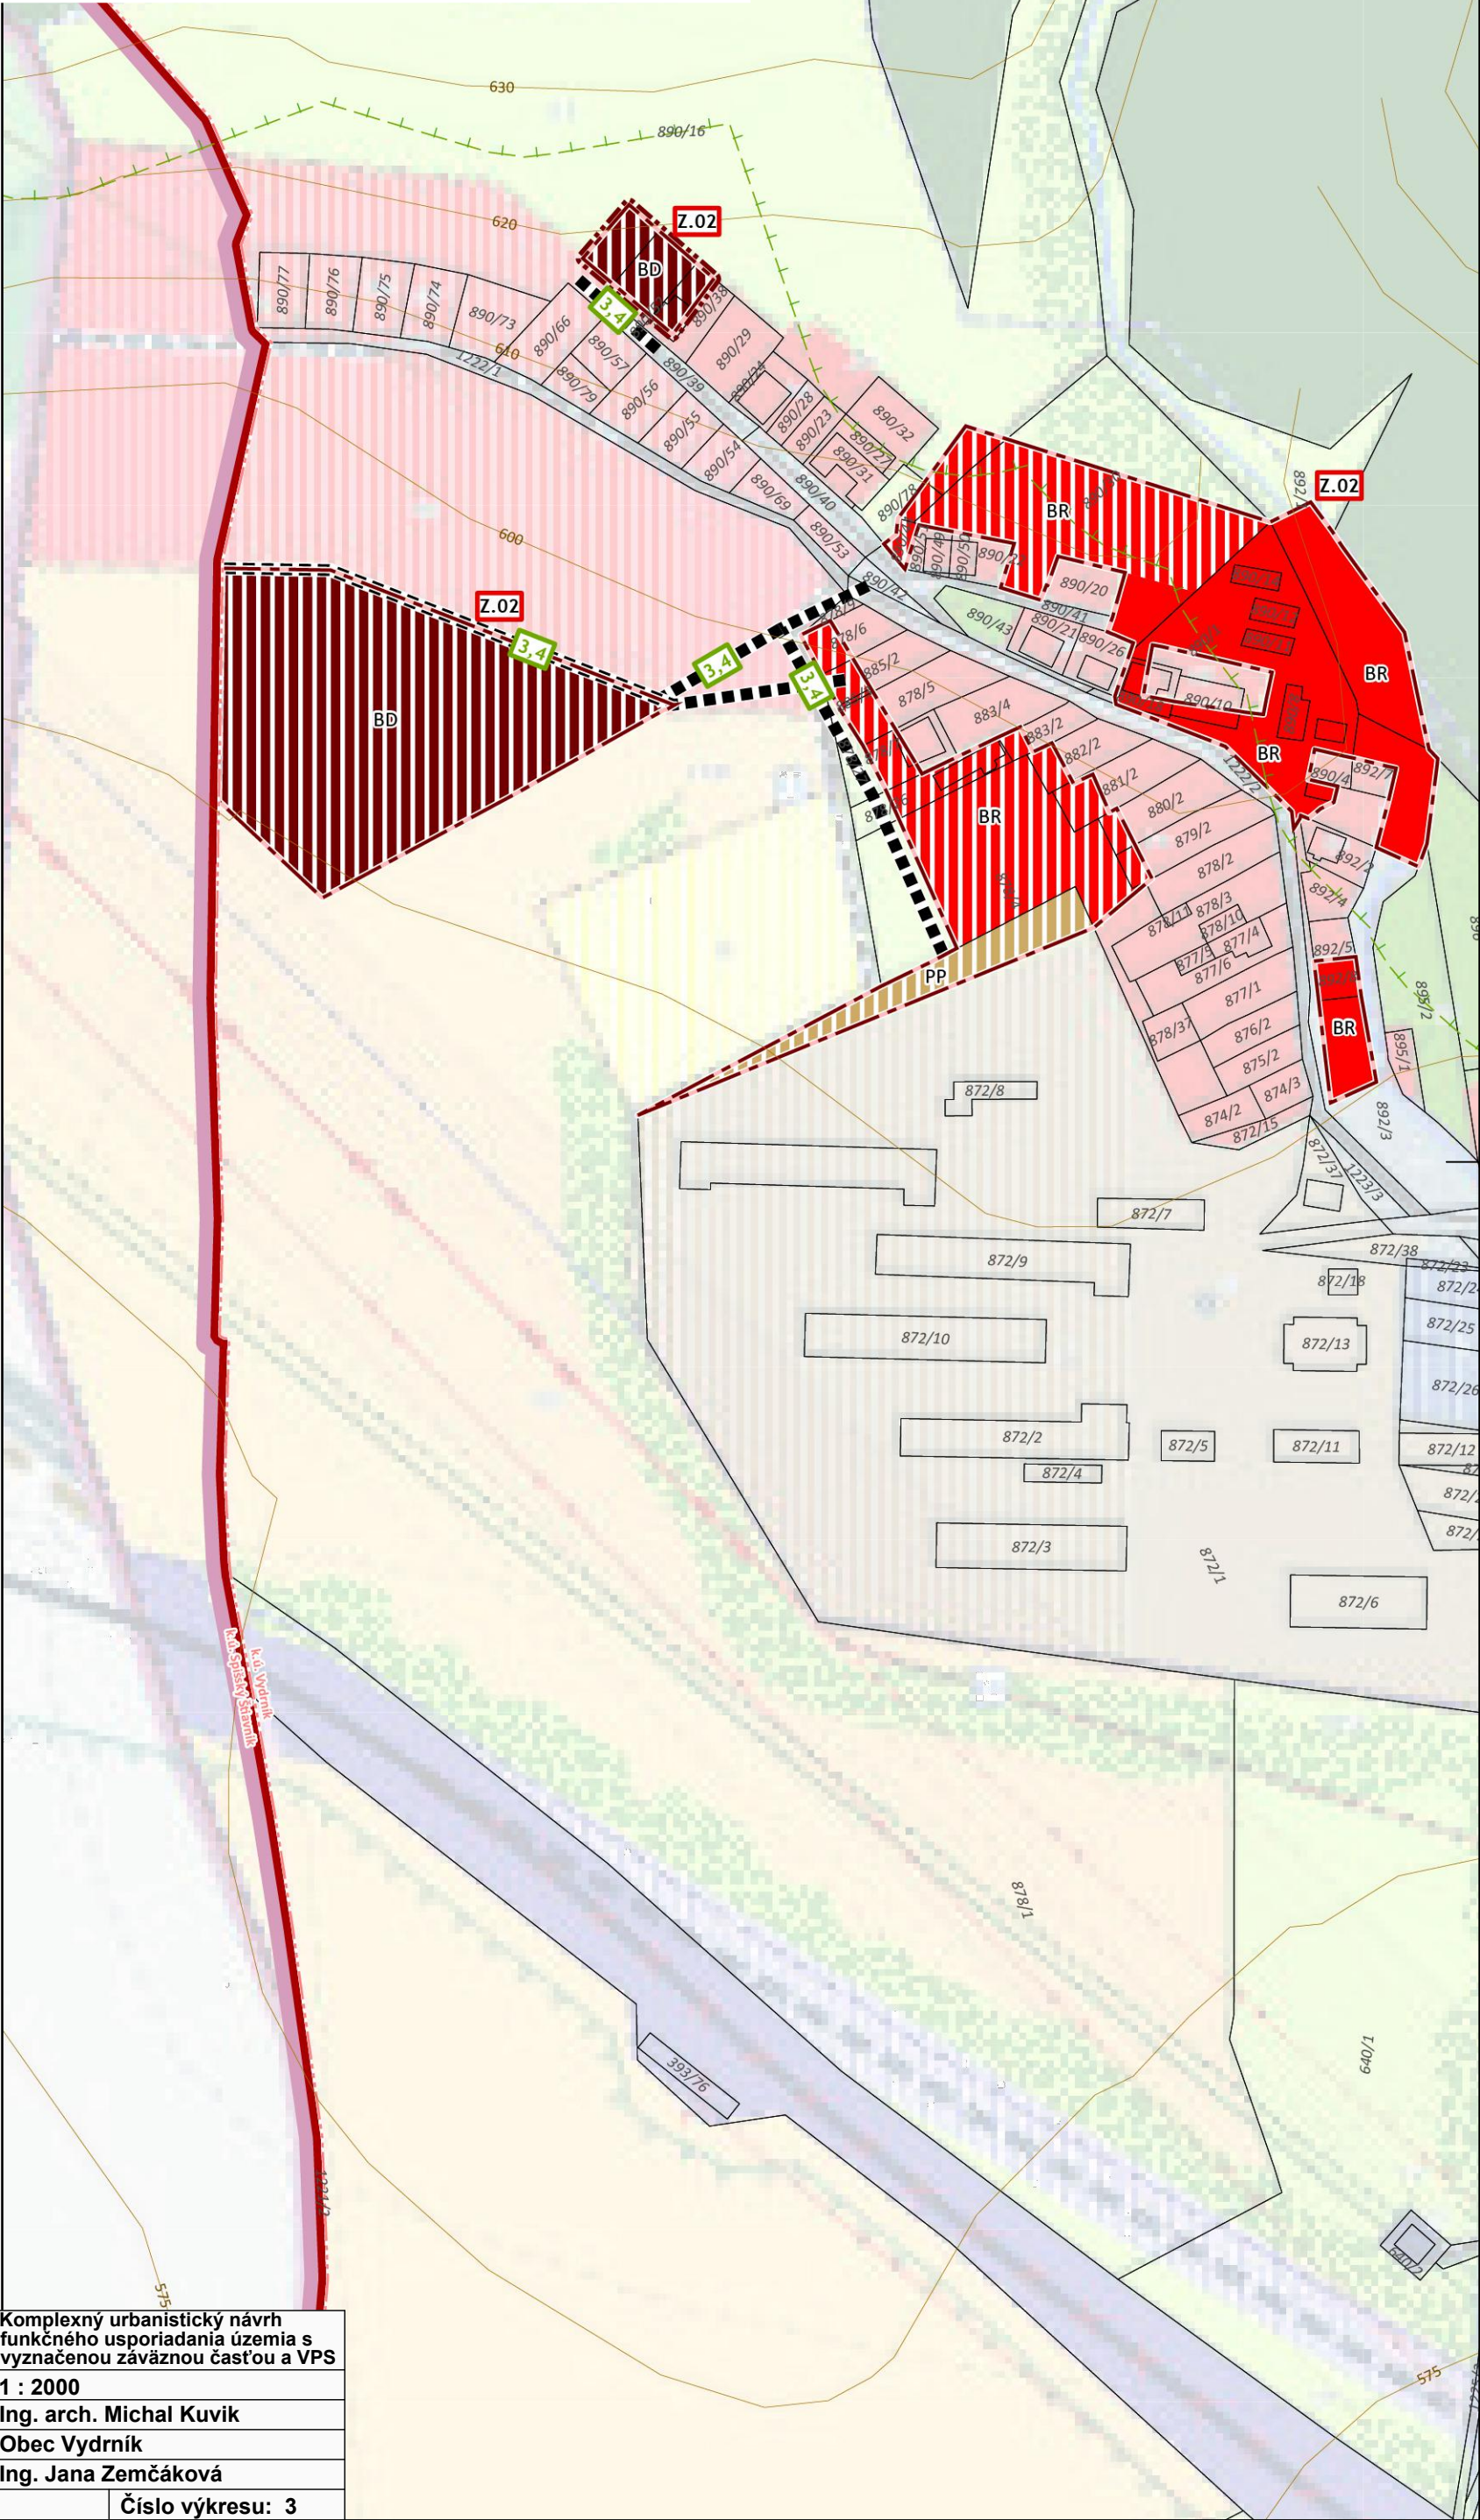

Obsah výkresu:	Komplexný urbanistický návrh funkčného usporiadania územia s vyznačenou záväznou časťou a VPS	
Mierka:	1 : 2000	
Spracovateľ:	Ing. arch. Michal Kuvik	
Obstarávateľ:	Obec Vydrník	
Spolupráca:	Ing. Jana Zemčáková	
Dátum:		Číslo výkresu: 3