



ZMENY A DOPLNKY ÚPN-O Vydrník 3/2025

NÁLOŽKA č.1

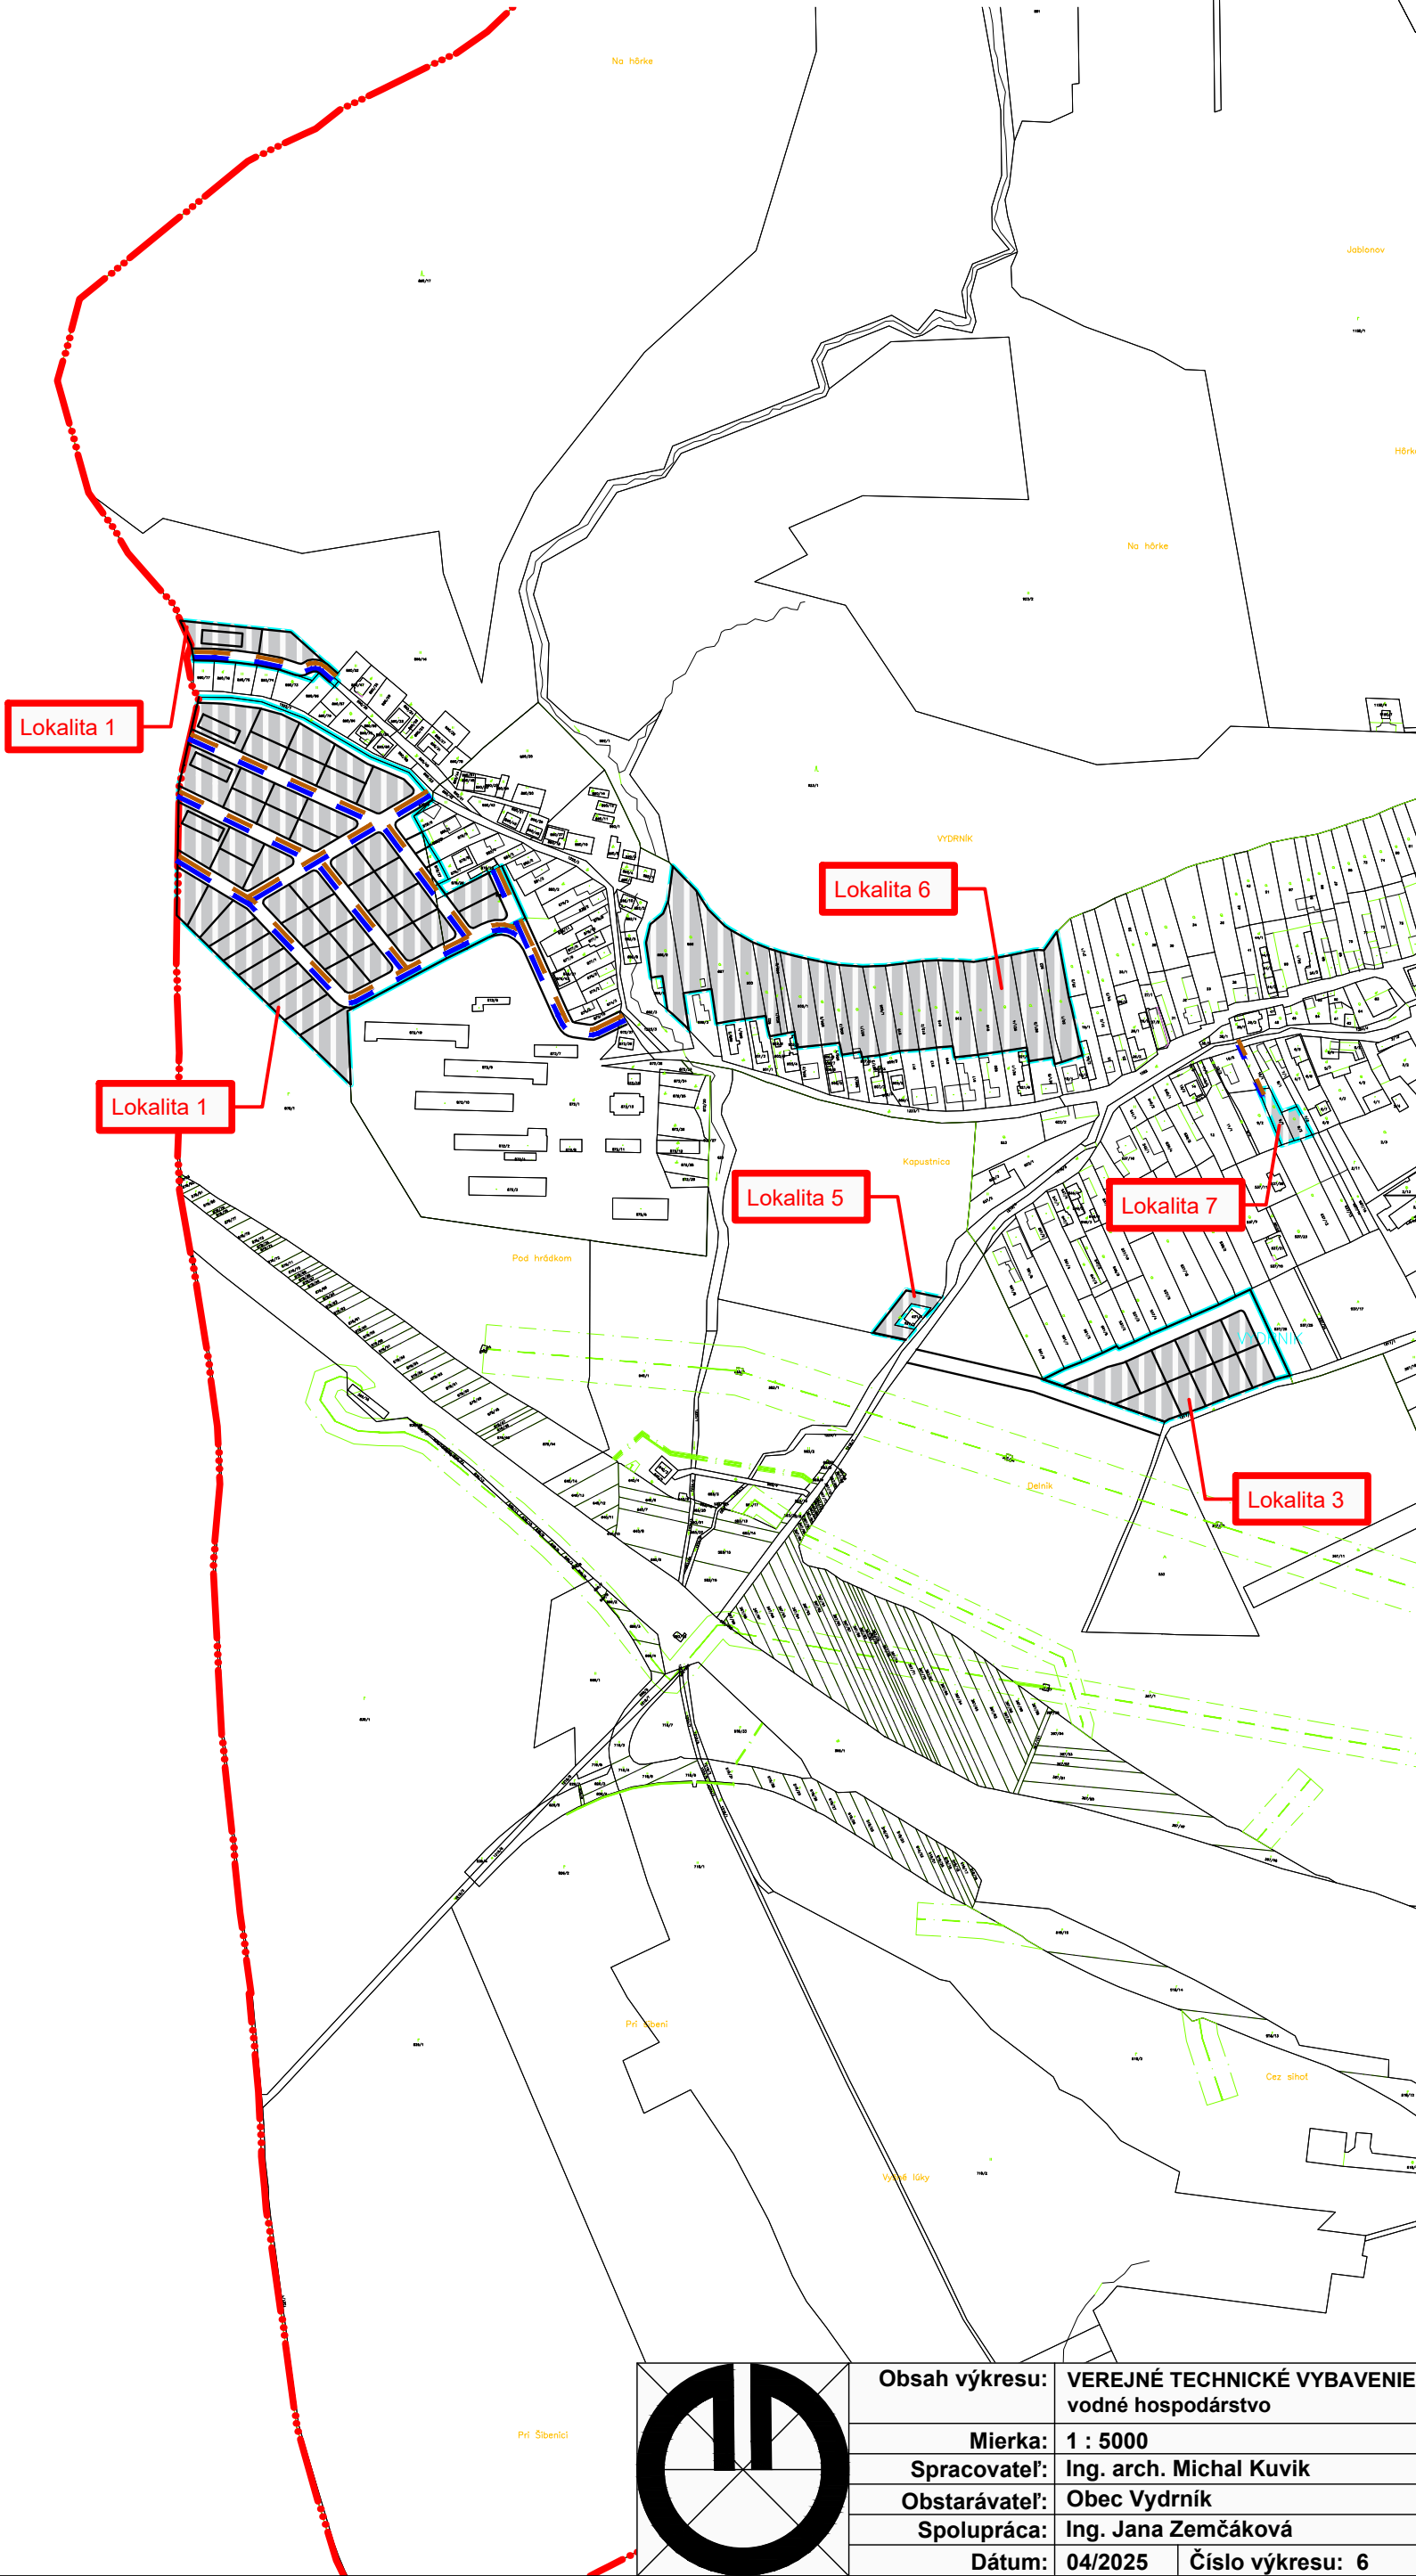

LEGENDA

stav	návrh	
		Hranica katastra
		Funkčné plochy
		Vodovodné potrubie
		Jednotká kanalizácia
		ZaDč. 3/2025

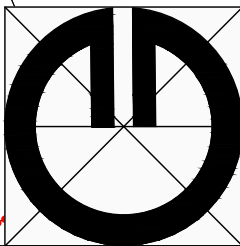

Obsah výkresu:	VEREJNÉ TECHNICKÉ VYBAVENIE vodné hospodárstvo	
Mierka:	1 : 5000	
Spracovateľ:	Ing. arch. Michal Kuvik	
Obstarávateľ:	Obec Vydrník	
Spolupráca:	Ing. Jana Zemčáková	
Dátum:	04/2025	Číslo výkresu: 6