



ZMENY A DOPLNKY ÚPN-O Vydrník 3/2025

NÁLOŽKA č.1

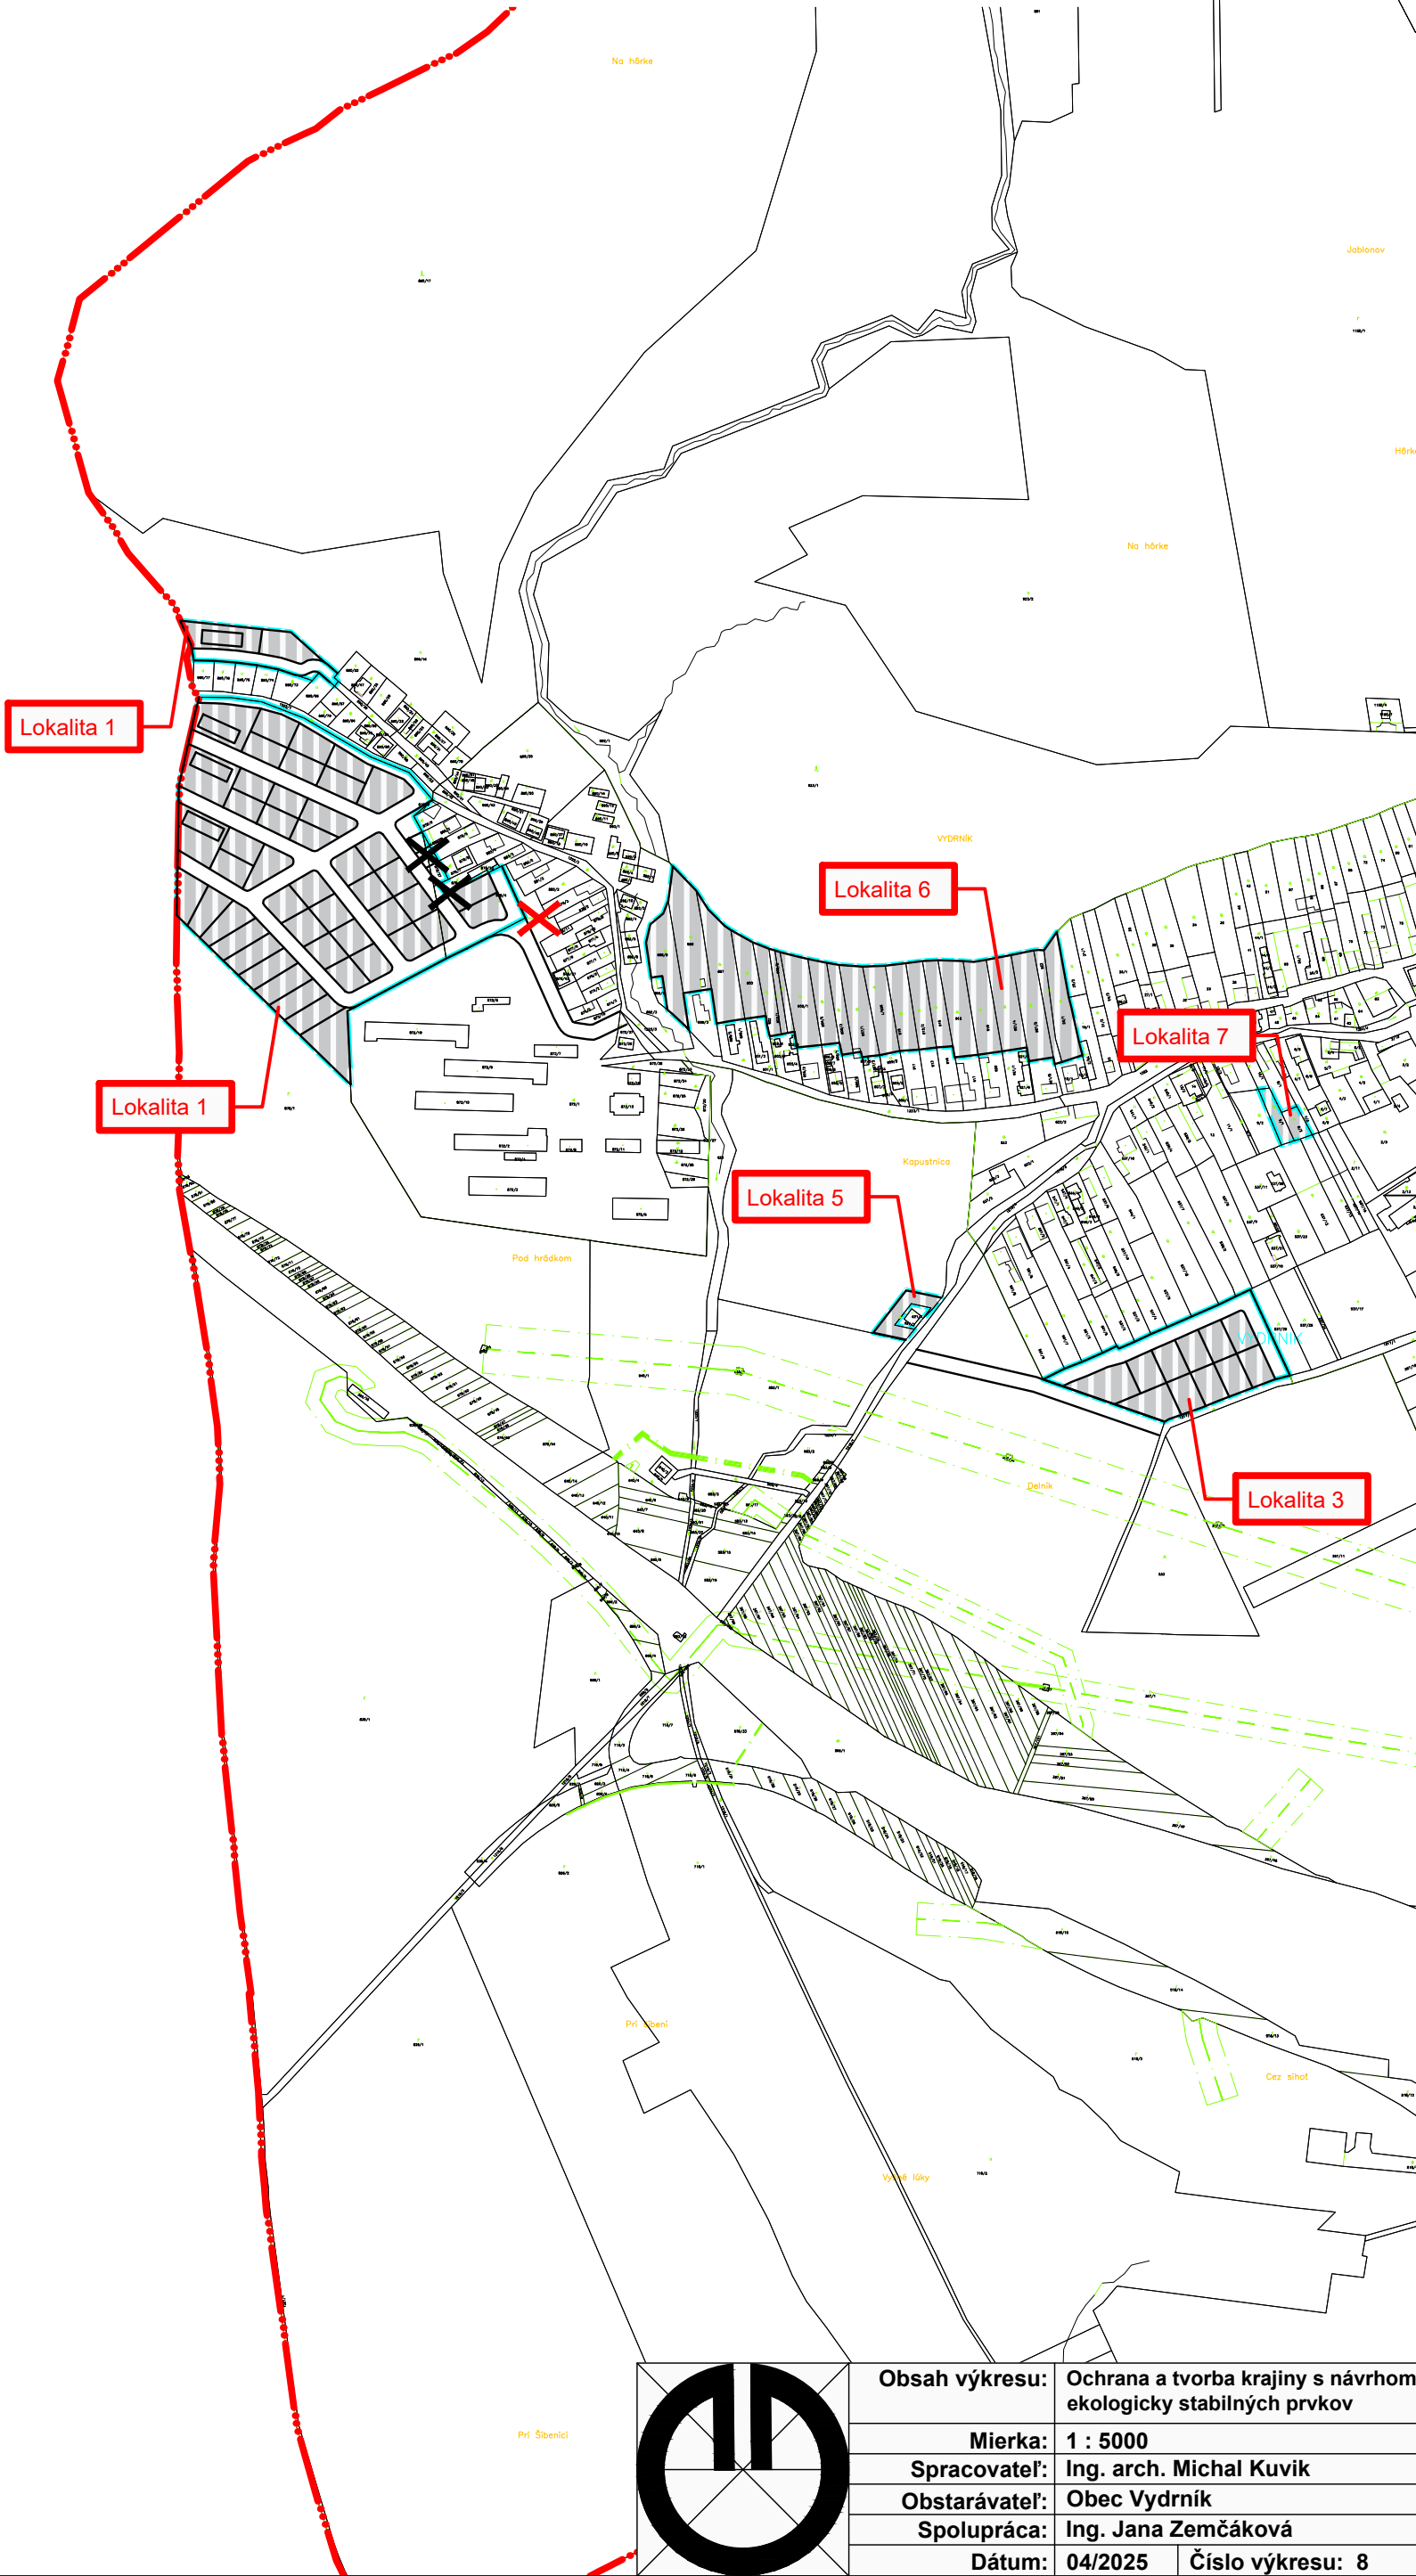

LEGENDA

stav	návrh	
		Hranica katastra
		Funkčné plochy
		Miestna komunikácia - Zrušená
		Odstránenie čiernej skládky
		ZaDč. 3/2025

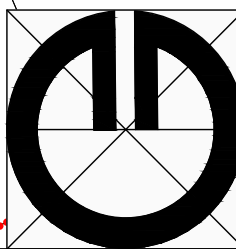

Obsah výkresu:	Ochrana a tvorba krajiny s návrhom ekologicky stabilných prvkov
Mierka:	1 : 5000
Spracovateľ:	Ing. arch. Michal Kuvik
Obstarávateľ:	Obec Vydrník
Spolupráca:	Ing. Jana Zemčáková
Dátum:	04/2025
Číslo výkresu:	8