



# ZMENY A DOPLNKY ÚPN-O Vydrník 3/2025

## NÁLOŽKA č.1

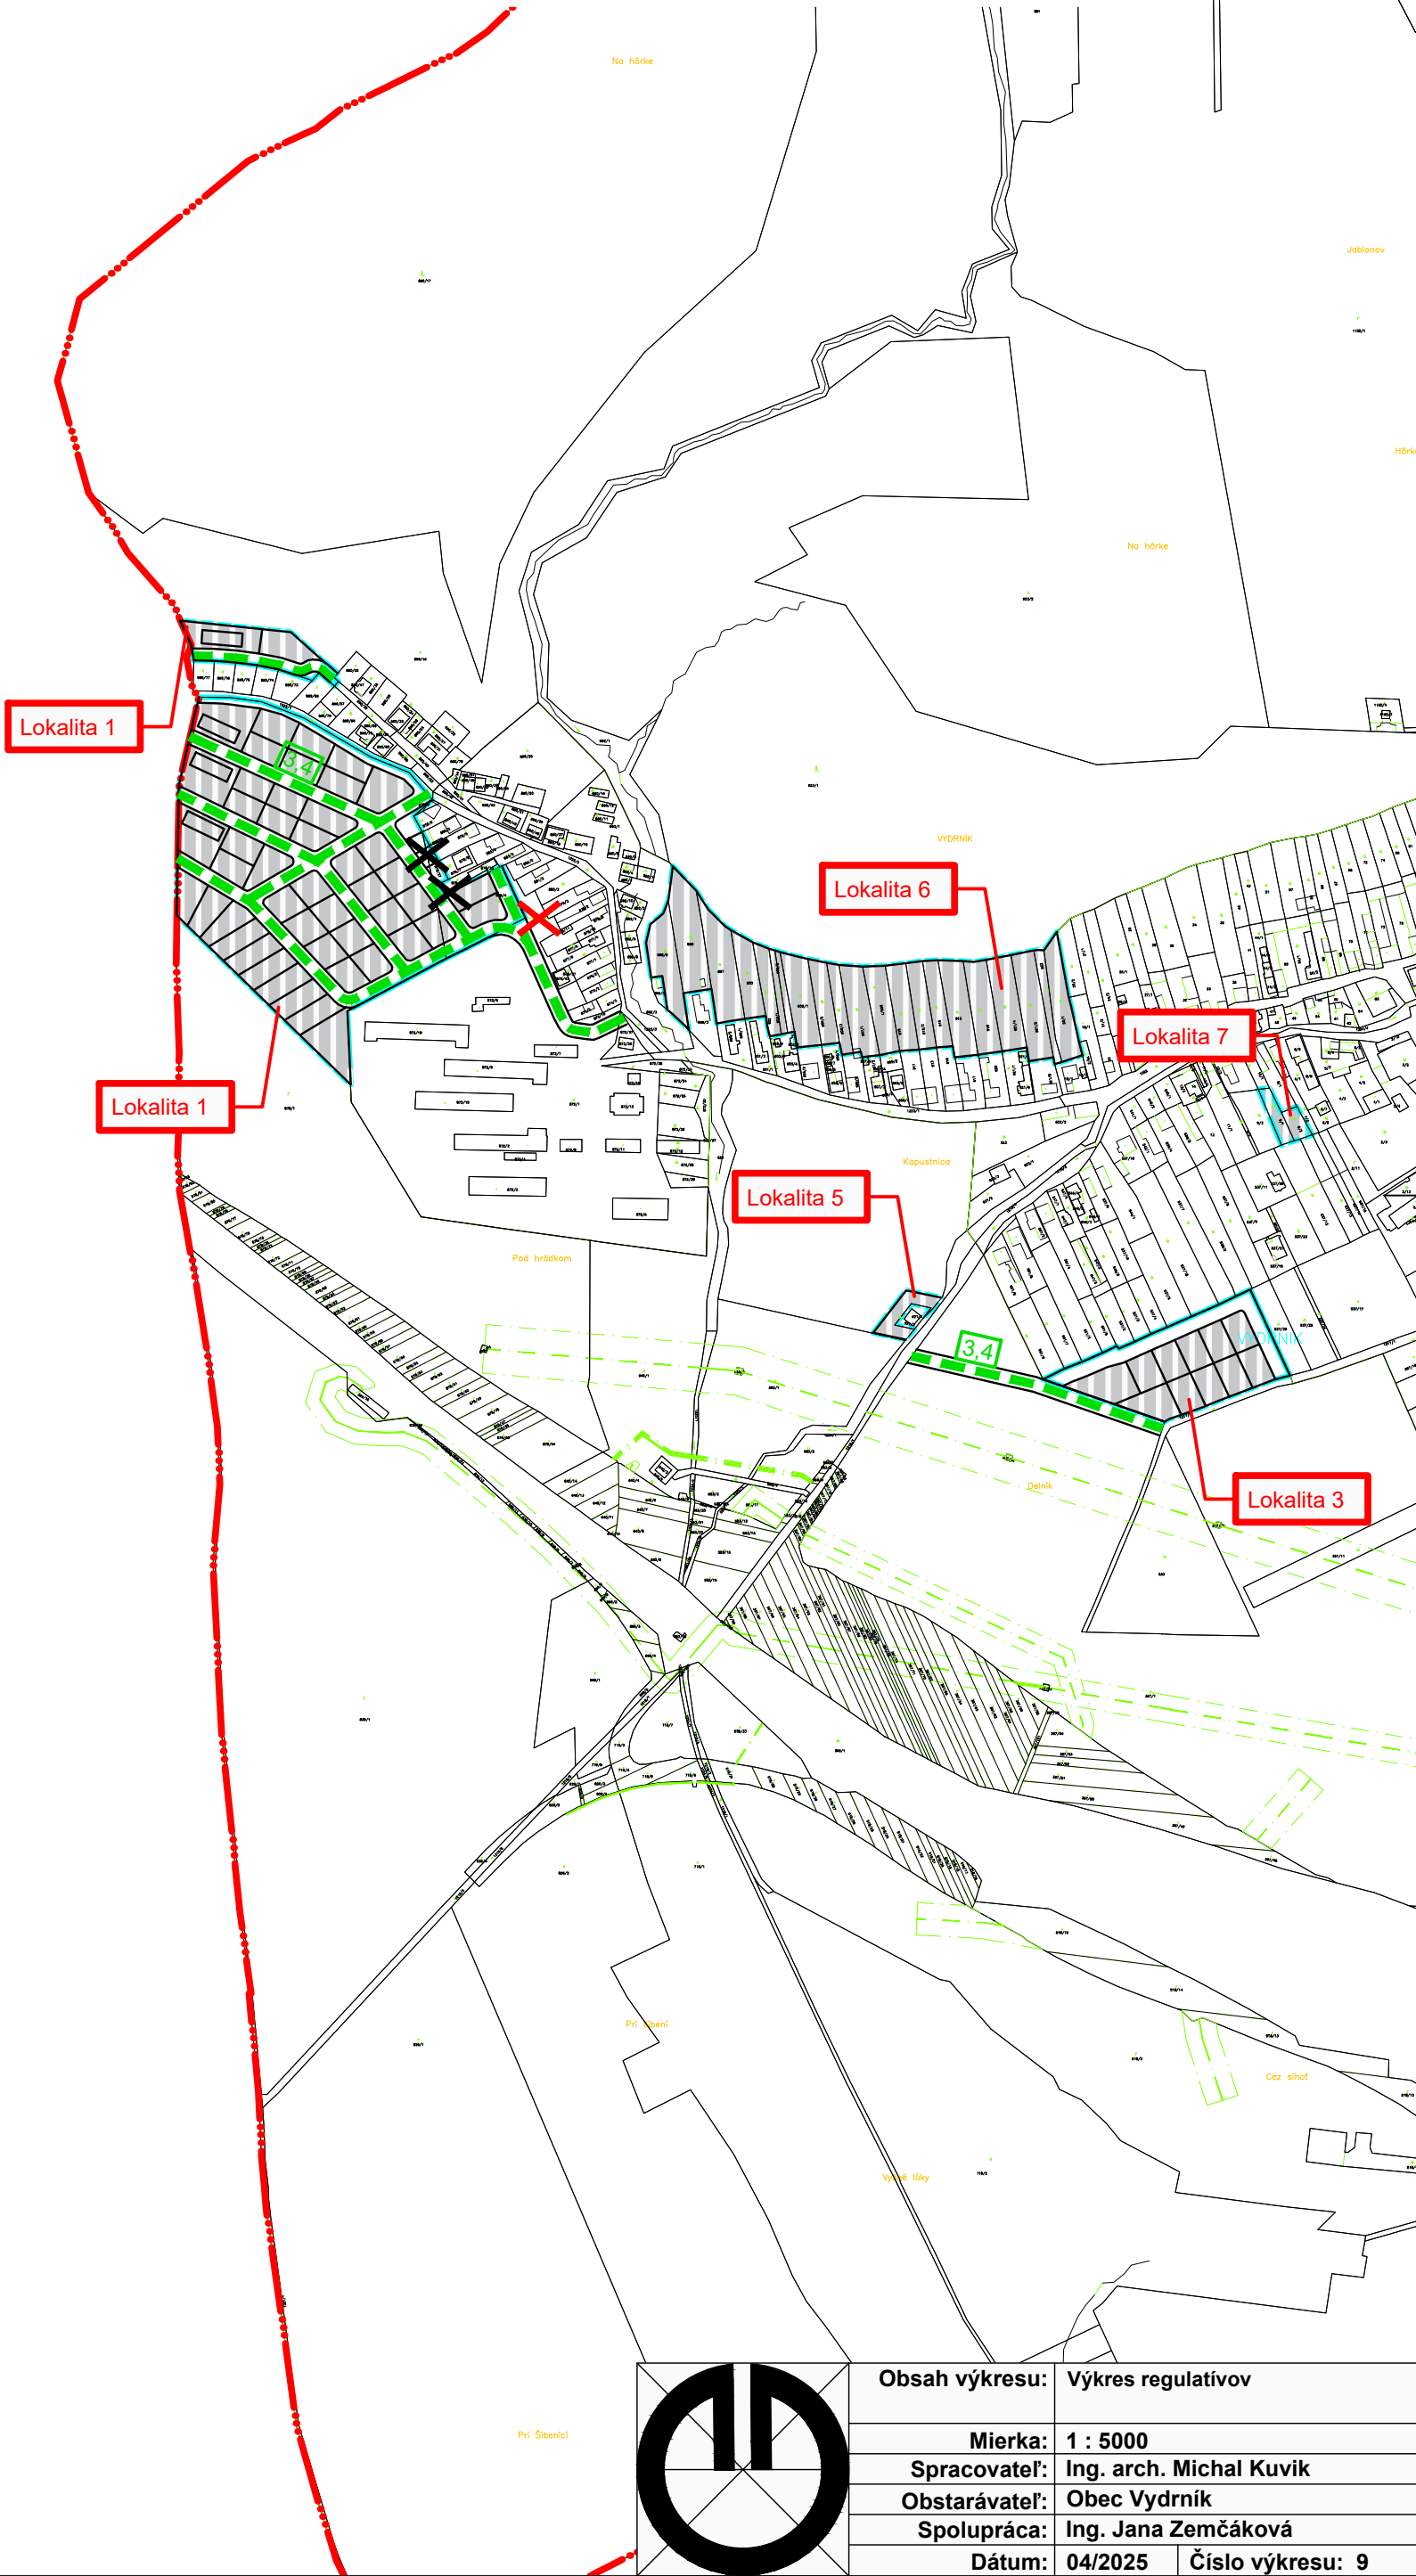

### LEGENDA

| stav | návrh |                             |
|------|-------|-----------------------------|
|      |       | Hranica katastra            |
|      |       | Funkčné plochy              |
|      |       | komunikácia - Zrušená       |
|      |       | Odstránenie čiernej skládky |
|      |       | ZaDč. 3/2025                |
|      |       | komunikácia                 |

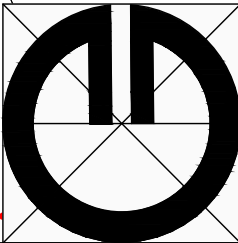

|                |                         |
|----------------|-------------------------|
| Obsah výkresu: | Výkres regulatívov      |
| Mierka:        | 1 : 5000                |
| Spracovateľ:   | Ing. arch. Michal Kuvik |
| Obstarávateľ:  | Obec Vydrník            |
| Spolupráca:    | Ing. Jana Zemčáková     |
| Dátum:         | 04/2025                 |
| Číslo výkresu: | 9                       |