



# ÚPN-O VYDRNÍK

## V ZNENÍ ZMIEN A DOPLNKOV č.2

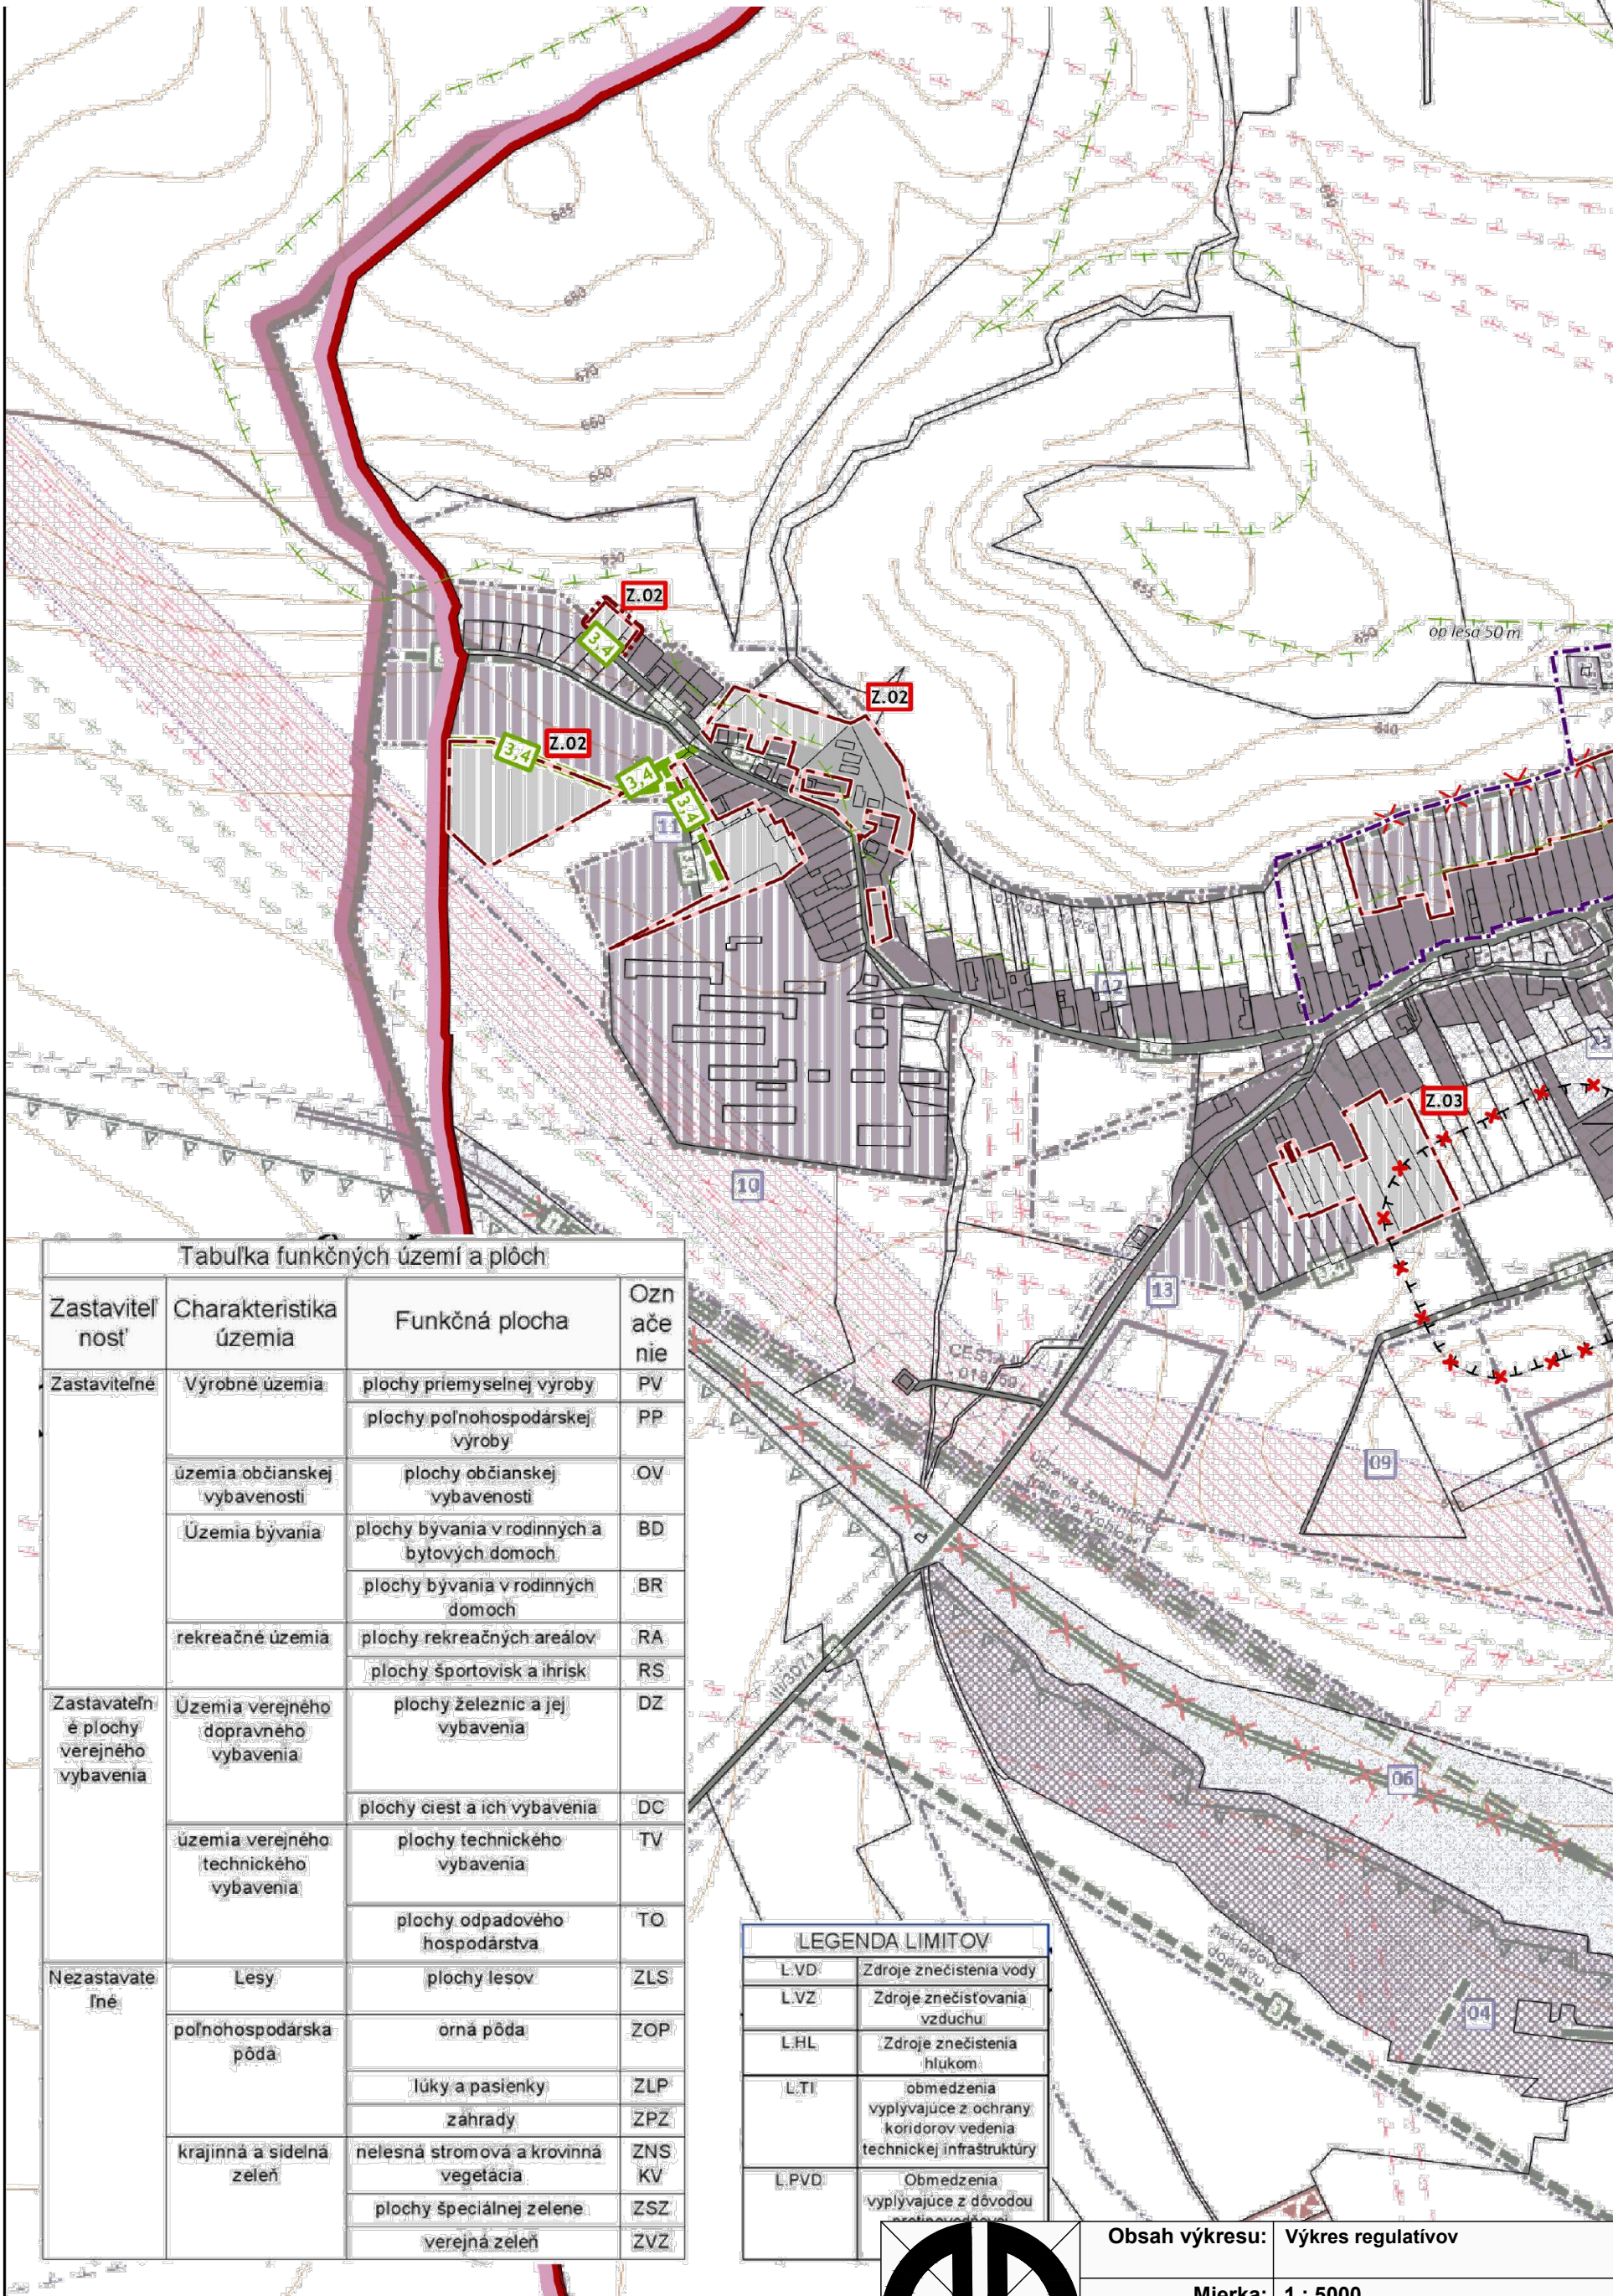

| Tabuľka funkčných území a plôch         |                                        |                                              |           |
|-----------------------------------------|----------------------------------------|----------------------------------------------|-----------|
| Zastaviteľnosť                          | Charakteristika územia                 | Funkčná plocha                               | Označenie |
| Zastaviteľné                            | Výrobné územia                         | plochy priemyselnej výroby                   | PV        |
|                                         |                                        | plochy poľnohospodárskej výroby              | PP        |
|                                         | územia občianskej vybavenosti          | plochy občianskej vybavenosti                | OV        |
|                                         | Územia bývania                         | plochy bývania v rodinných a bytových domoch | BD        |
|                                         |                                        | plochy bývania v rodinných domoch            | BR        |
|                                         | rekreačné územia                       | plochy rekreačných areálov                   | RA        |
|                                         |                                        | plochy športovísk a ihrísk                   | RS        |
| Zastaviteľné plochy verejného vybavenia | Územia verejného dopravného vybavenia  | plochy železníc a jej vybavenia              | DZ        |
|                                         |                                        | plochy ciest a ich vybavenia                 | DC        |
|                                         | územia verejného technického vybavenia | plochy technického vybavenia                 | TV        |
|                                         |                                        | plochy odpadového hospodárstva               | TO        |
|                                         |                                        |                                              |           |
| Nezastaviteľné                          | Lesy                                   | plochy lesov                                 | ZLS       |
|                                         | poľnohospodárska pôda                  | orná pôda                                    | ZOP       |
|                                         |                                        | lúky a pasienky                              | ZLP       |
|                                         |                                        | záhrady                                      | ZPZ       |
|                                         | krajinná a sídelná zeleň               | nelesná stromová a krovinná vegetácia        | ZNS KV    |
|                                         |                                        | plochy špeciálnej zelene                     | ZSZ       |
|                                         |                                        | verejná zeleň                                | ZVZ       |

| LEGENDA LIMITOV |                                                                              |
|-----------------|------------------------------------------------------------------------------|
| L.VD            | Zdroje znečistenia vody                                                      |
| L.VZ            | Zdroje znečistenia vzduchu                                                   |
| L.HL            | Zdroje znečistenia hlukom                                                    |
| L.TI            | obmedzenia vyplývajúce z ochrany koridorov vedenia technickej infraštruktúry |
| L.PVD           | Obmedzenia vyplývajúce z dôvodov                                             |

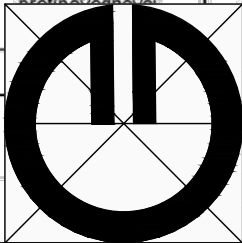

Legenda

Obsah výkresu: Výkres regulatívov

Mierka: 1 : 5000  
Spracovateľ: Ing. arch. Michal Kuvik  
Obstarávateľ: Obec Vydrník  
Spolupráca: Ing. Jana Zemčáková  
Dátum: Číslo výkresu: 9