



ÚPN-O VYDRNÍK

V ZNENÍ ZMIEN A DOPLNKOV č.2

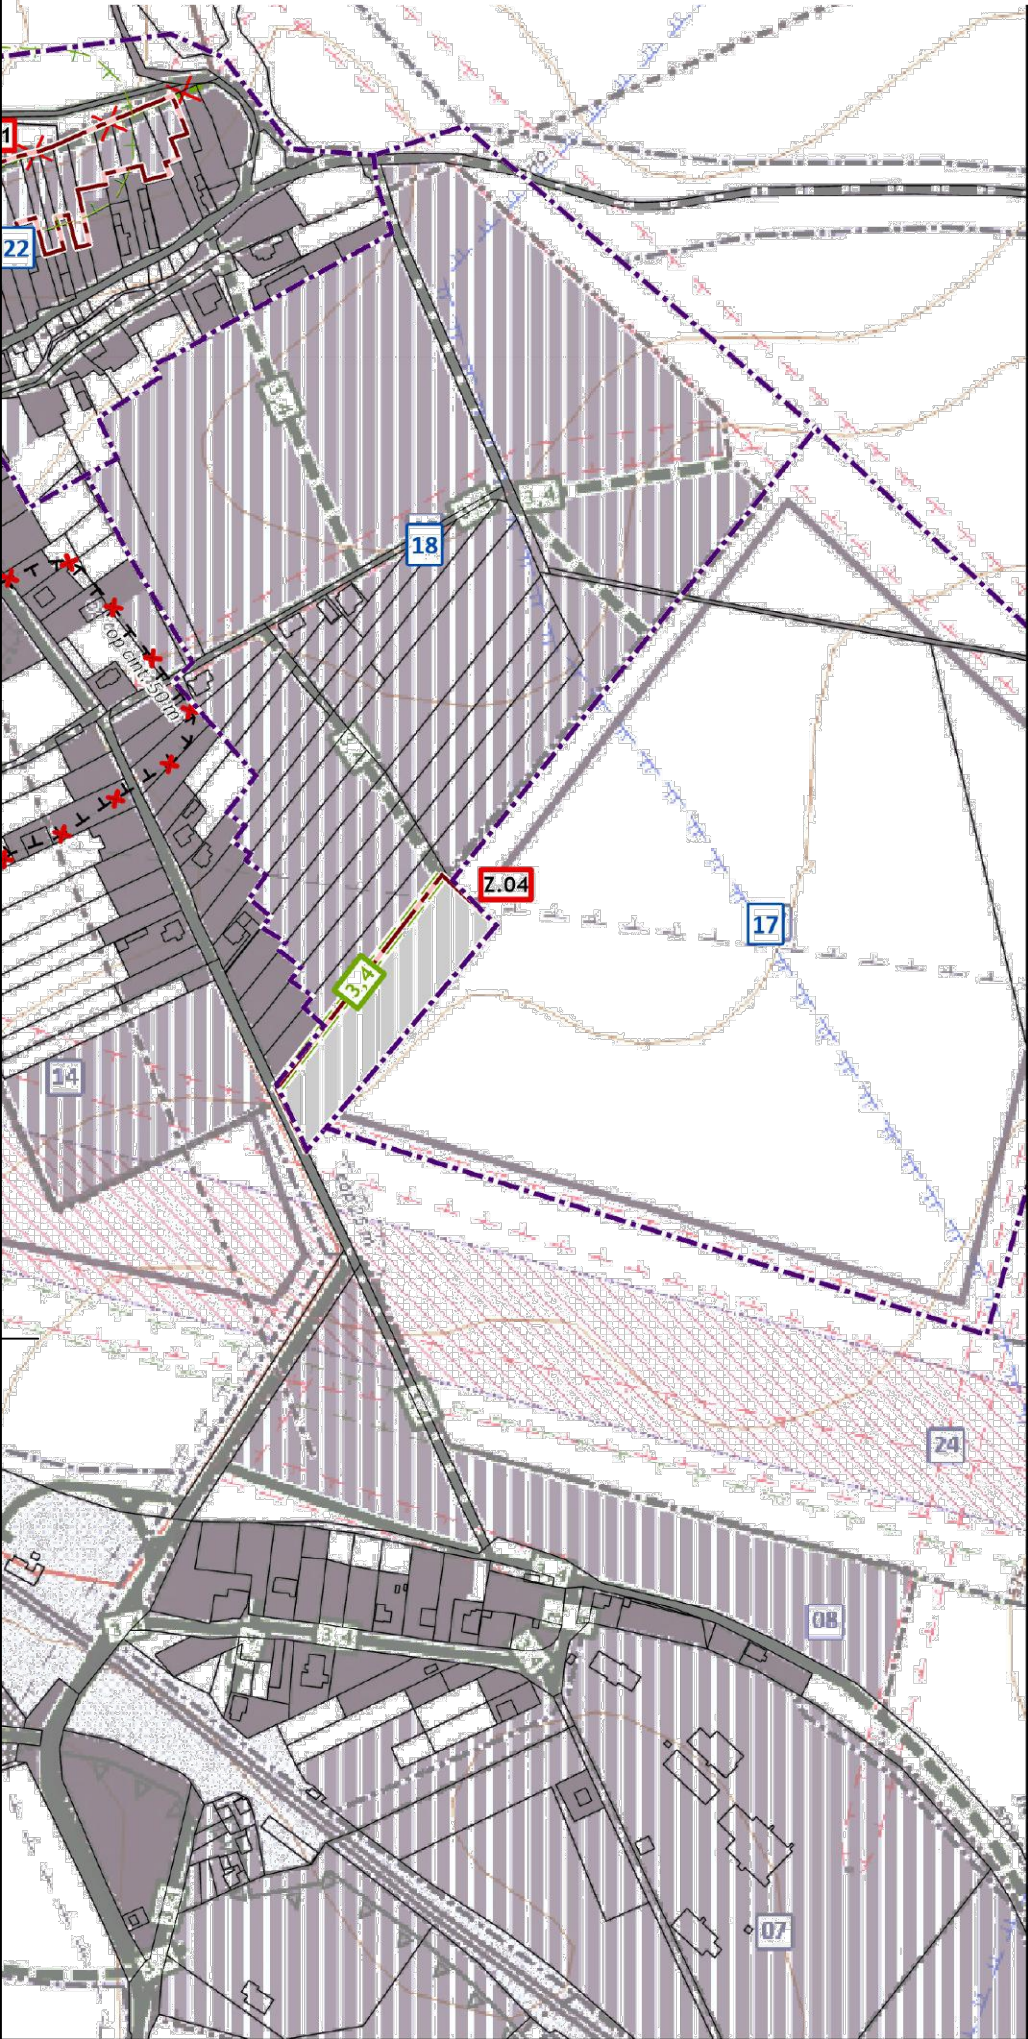

ÚZEMNÝ PLÁN OBCE VYDRNÍK
ZMENY A DOPLNKY Č. 2/2022
Návrh po prerokovaní

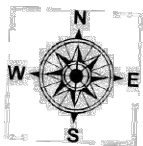


Obstarávateľ: Obec Vydrník
Spracovateľ: Ing. arch. Martin Baloga, PhD.
Osoba odborne spôsobilá pre obstaranie ÚPP a ÚPD:
Dátum: 01/2024



VÝKRES REGULATÍVOV

9

Mierka: 1:5 000

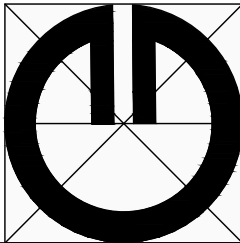

Obsah výkresu:	Výkres regulatívov
Mierka:	1 : 5000
Spracovateľ:	Ing. arch. Michal Kuvik
Obstarávateľ:	Obec Vydrník
Spolupráca:	Ing. Jana Zemčáková
Dátum:	Číslo výkresu: 9