


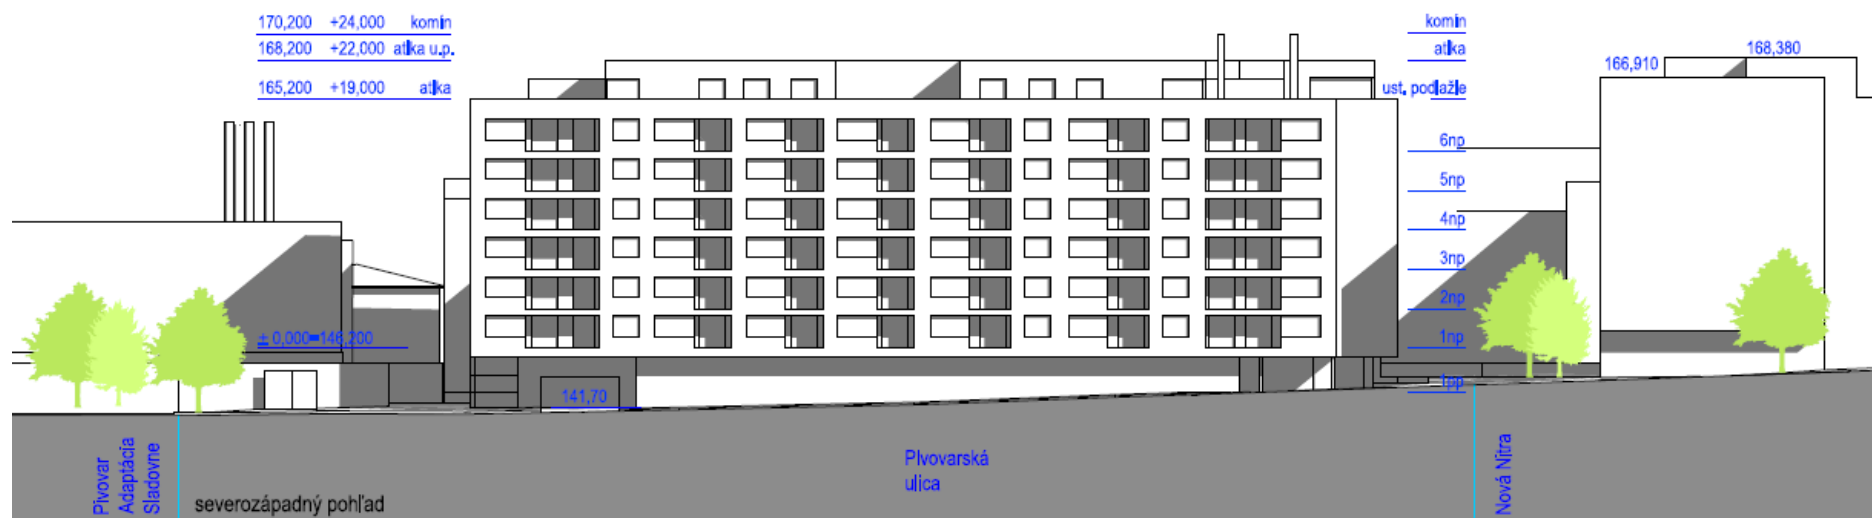

polyfunkčný objekt
NITRA PARK
 uličný pohľad

šujan stassel S.R.O.
 Karloveské rameno 6
 841 04 Bratislava 4, Slovakia
 phone (00 421 2) 207 555 75
 email: office@sujanstassel.sk

m 1:500_A4



polyfunkčný objekt
NITRA PARK
schématické 3d zobrazenie
šujan stassel s.r.o.
Karloveské rameno 6
841 04 Bratislava 4, Slovakia
phone (00 421 2) 207 555 75
email: office@sujanstassel.sk