
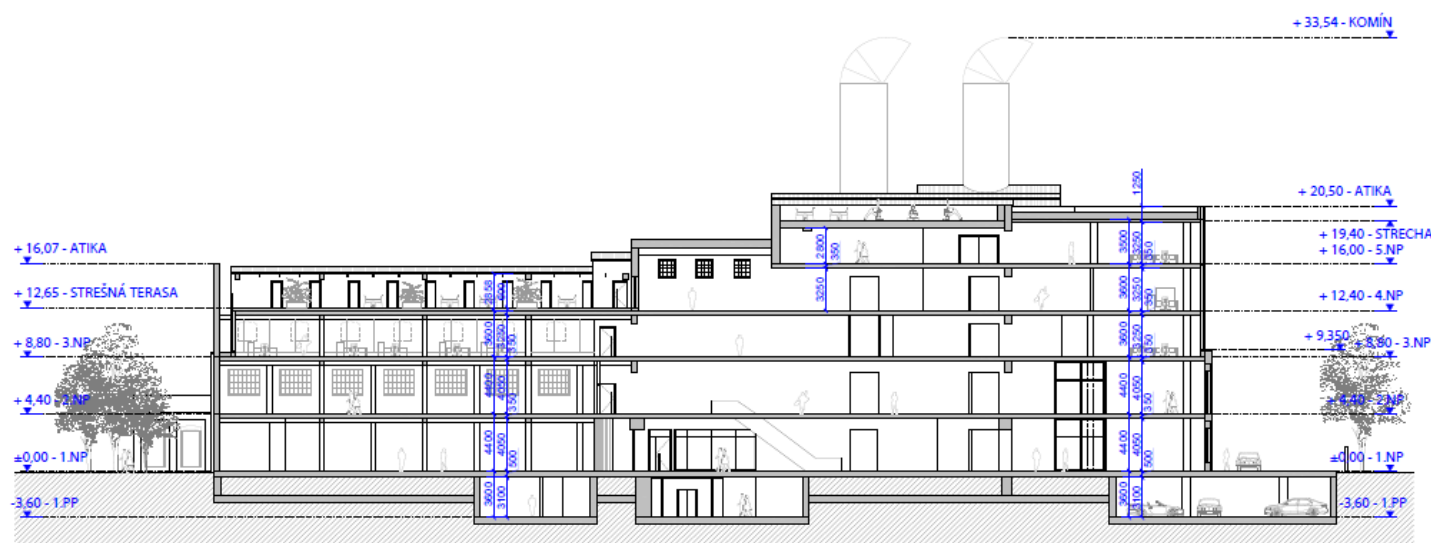


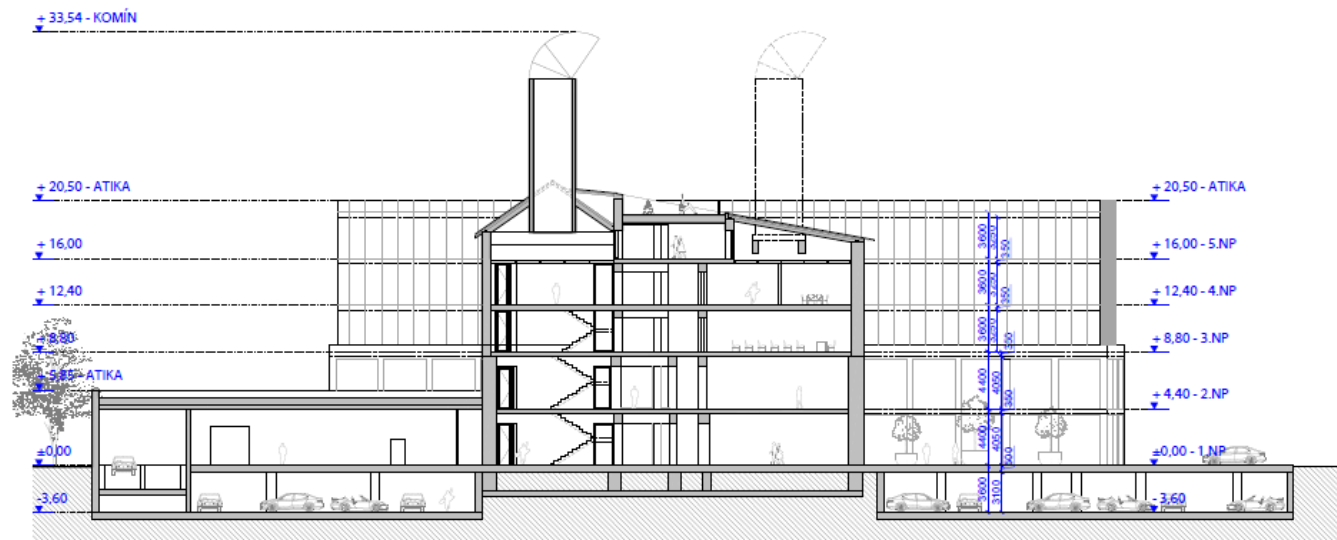

Architekt:

sebastian nagy | architects

Zadávateľ: Nitra Park, s. r. o., Zoborská 416/20, Trávnica, 941 46
Spracovateľ: sebastian nagy architects, s. r. o., Jaseňová 20, 949 01 NR
Dokumentácia: Investičný zámer
Dátum: Dec 2024

PIVOVAR
Nitra

REZY - návrh
1:300



Architekt:

sebastian nagy | architects

Zadávatel:

Spracovatel:

Dokumentácia:

Dátum:

Nitra Park, s. r. o., Zoborská 416/20, Trávnica, 941 46
 sebastian nagy architects, s.r.o., Jaseňová 20, 949 01 NR
 Investičný zámer
 Dec 2024

PIVOVAR
 Nitra

Vizuálizácia



Architekt:

sebastian nagy | architects

Zadávatel: Nitra Park, s. r. o., Zoborská 416/20, Trávnica, 941 46
 Spracovateľ: sebastian nagy architects, s.r.o., Jaseňová 20, 949 01 NR
 Dokumentácia: Investičný zámer
 Dátum: Dec 2024

PIVOVAR
 Nitra

Vizualizácia
