


Mapa č. 3: Prehľadná situácia - zastavovací plán

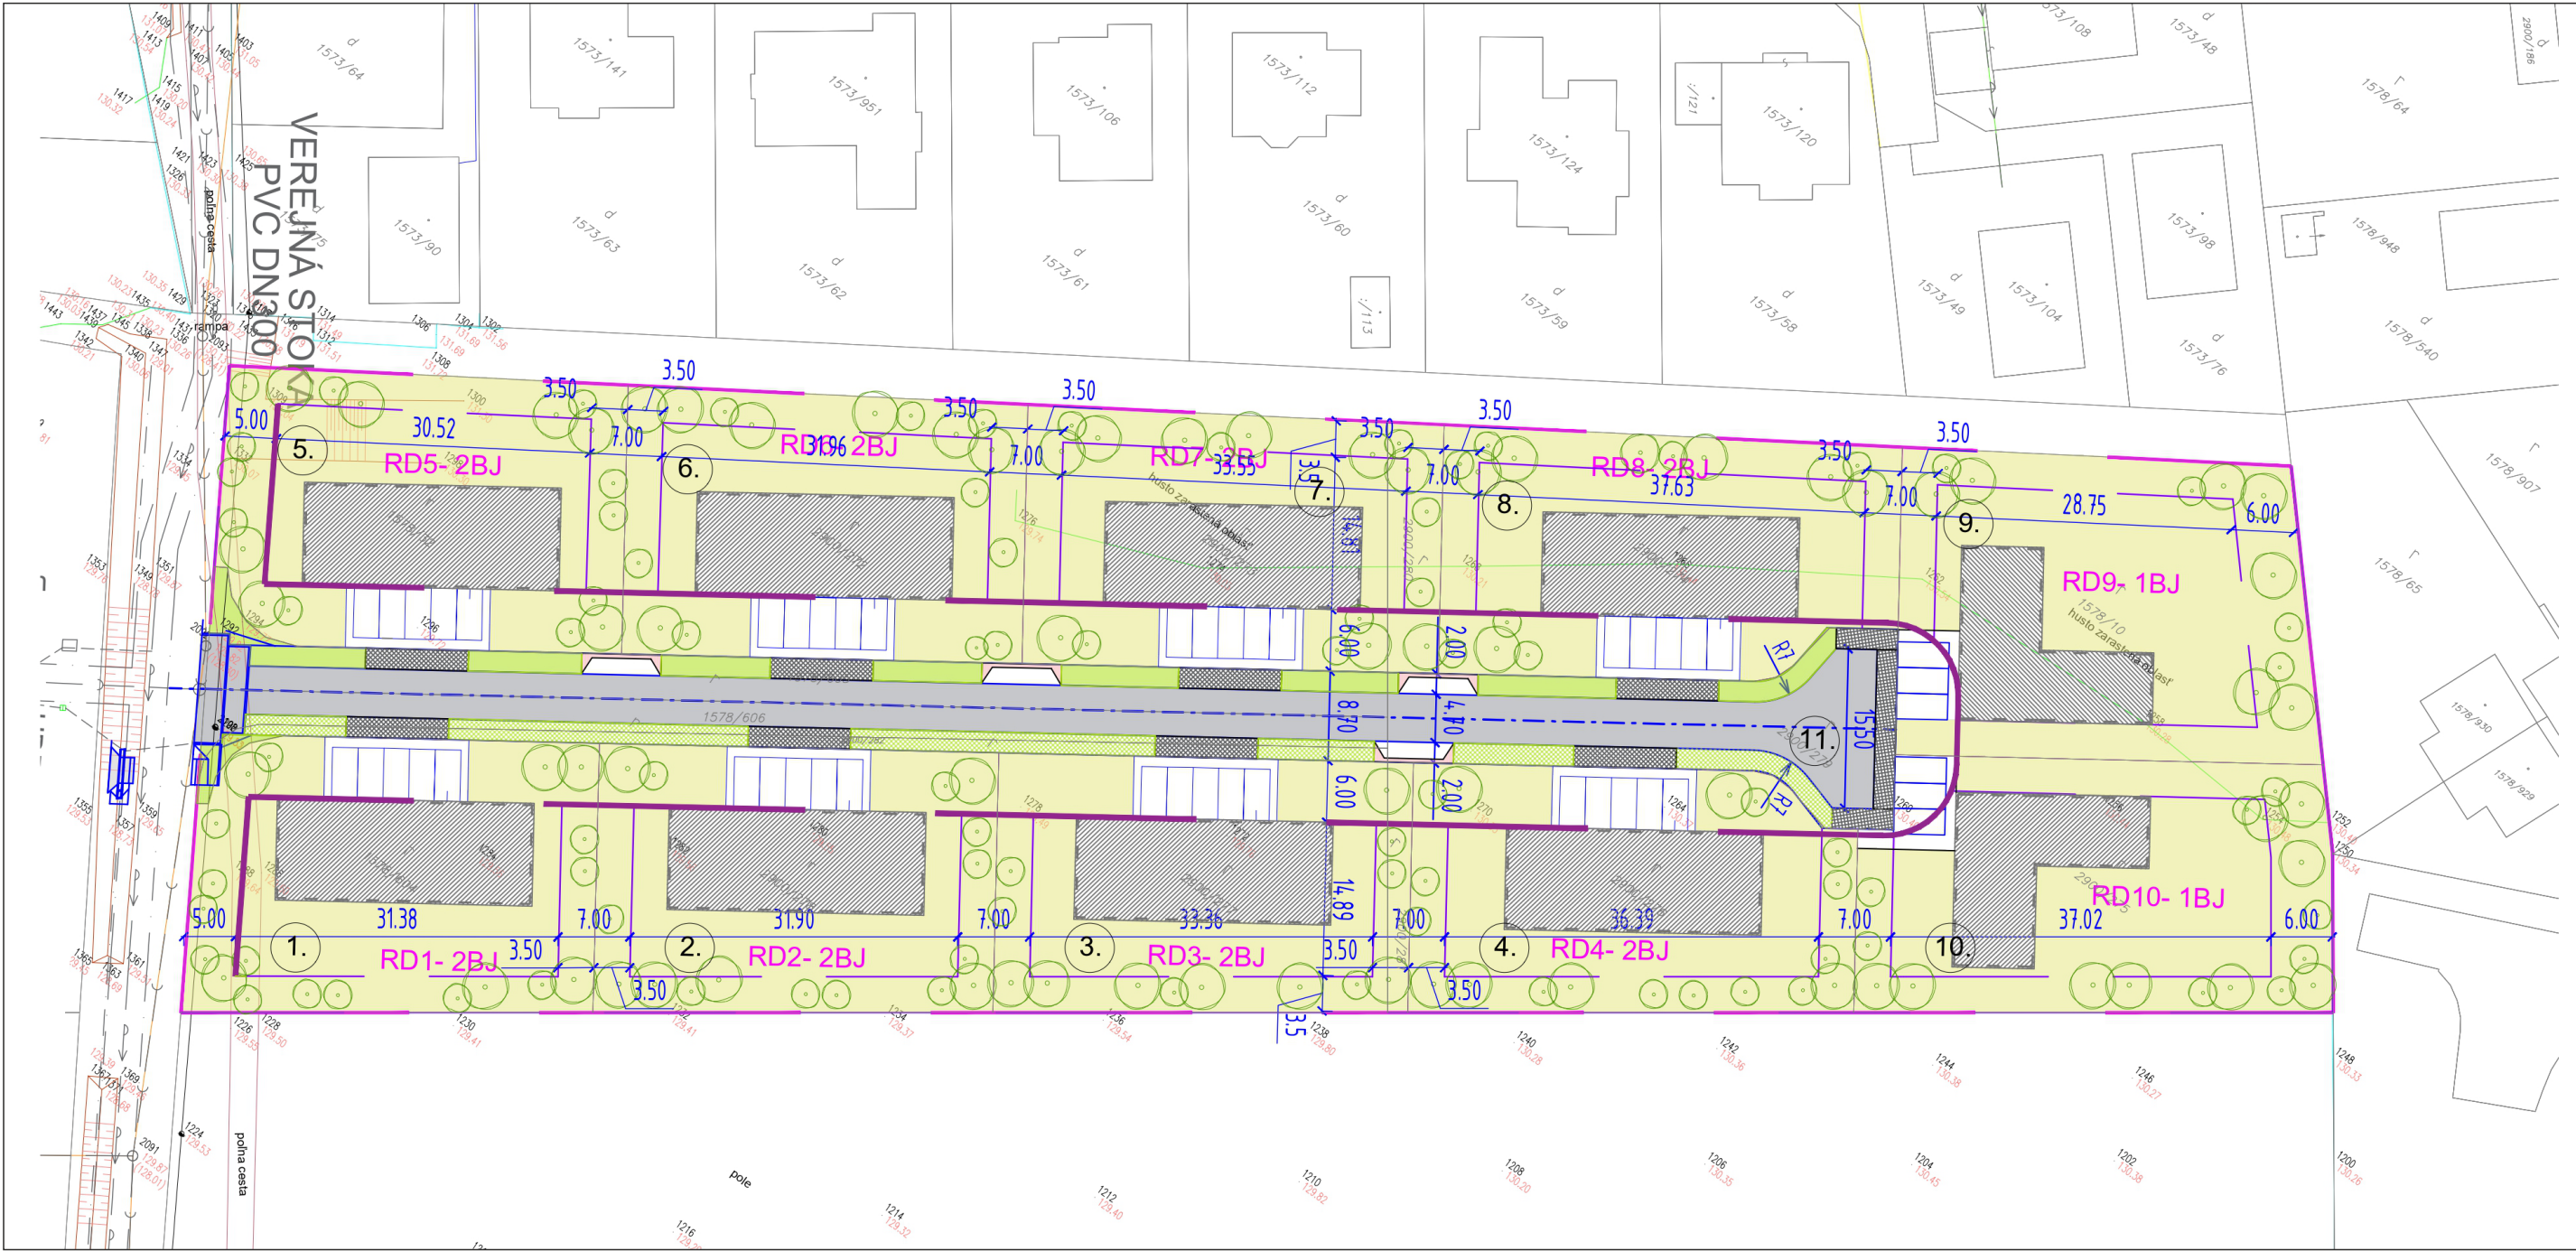

LEGENDA

- RIEŠENÉ ÚZEMIE
- ULIČNÁ ČIARA
- MAXIMÁLNA HRANICA UMIESTNENIA STAVBY
- HRANICE STAVEBNÝCH PARciel
- VEREJNÁ ZELEŇ
- ZATRÁVNENÝ ODVODŇOVACÍ RIGOL - RETENCIA
- NAVRHOVANÉ VJAZDY NA POZEMOK
- NAVRHOVANÁ KOMUNIKÁCIA š - 4,7m
- PARKOVACIE STÁTIE PRE NÁVŠTEVY VRÁMCI UL. PRIESTORU
- ZELEŇ SÚKROMNÝCH ZÁHRAD
- VYSOKÁ ZELEŇ SÚKROMNÝCH ZÁHRAD
- ORIENTAČNÉ ZNAZORNENIE OBJEKTU RD - NEZÁVÄZNÉ

M=1:750

NÁZOV:	ZÓNA - HRUDKY III. - ČASŤ ČIERNA VODA
INVESTOR:	ONCV s.r.o., Gajova 4, Bratislava - mestská časť Staré Mesto, 811 09
SPRACOVATEL:	bora architekti s.r.o., ŽITNÁ 18/B, BRATISLAVA - RAČA, 831 06
AUTORI PROJEKTU:	Ing. arch. BRANISLAV BOROŠ, Ing. arch. RADOVAN RICHNAVSKÝ
VYPRACOVAL:	Ing. arch. RADOVAN RICHNAVSKÝ,
STUPEŇ PD:	URBANISTICKÁ ŠTÚDIA/ DUR
MIESTO:	CHORVÁTSKY GROB, ČASŤ ČIERNA VODA 1578/32, 604, 605, 606,10, 2900/272, 273, 280, 274, 275, 276, 281, 277, 278 279, 282
DÁTUM:	10/2024

bora
architekti