


Mapa č. 4: Koordinačná situácia

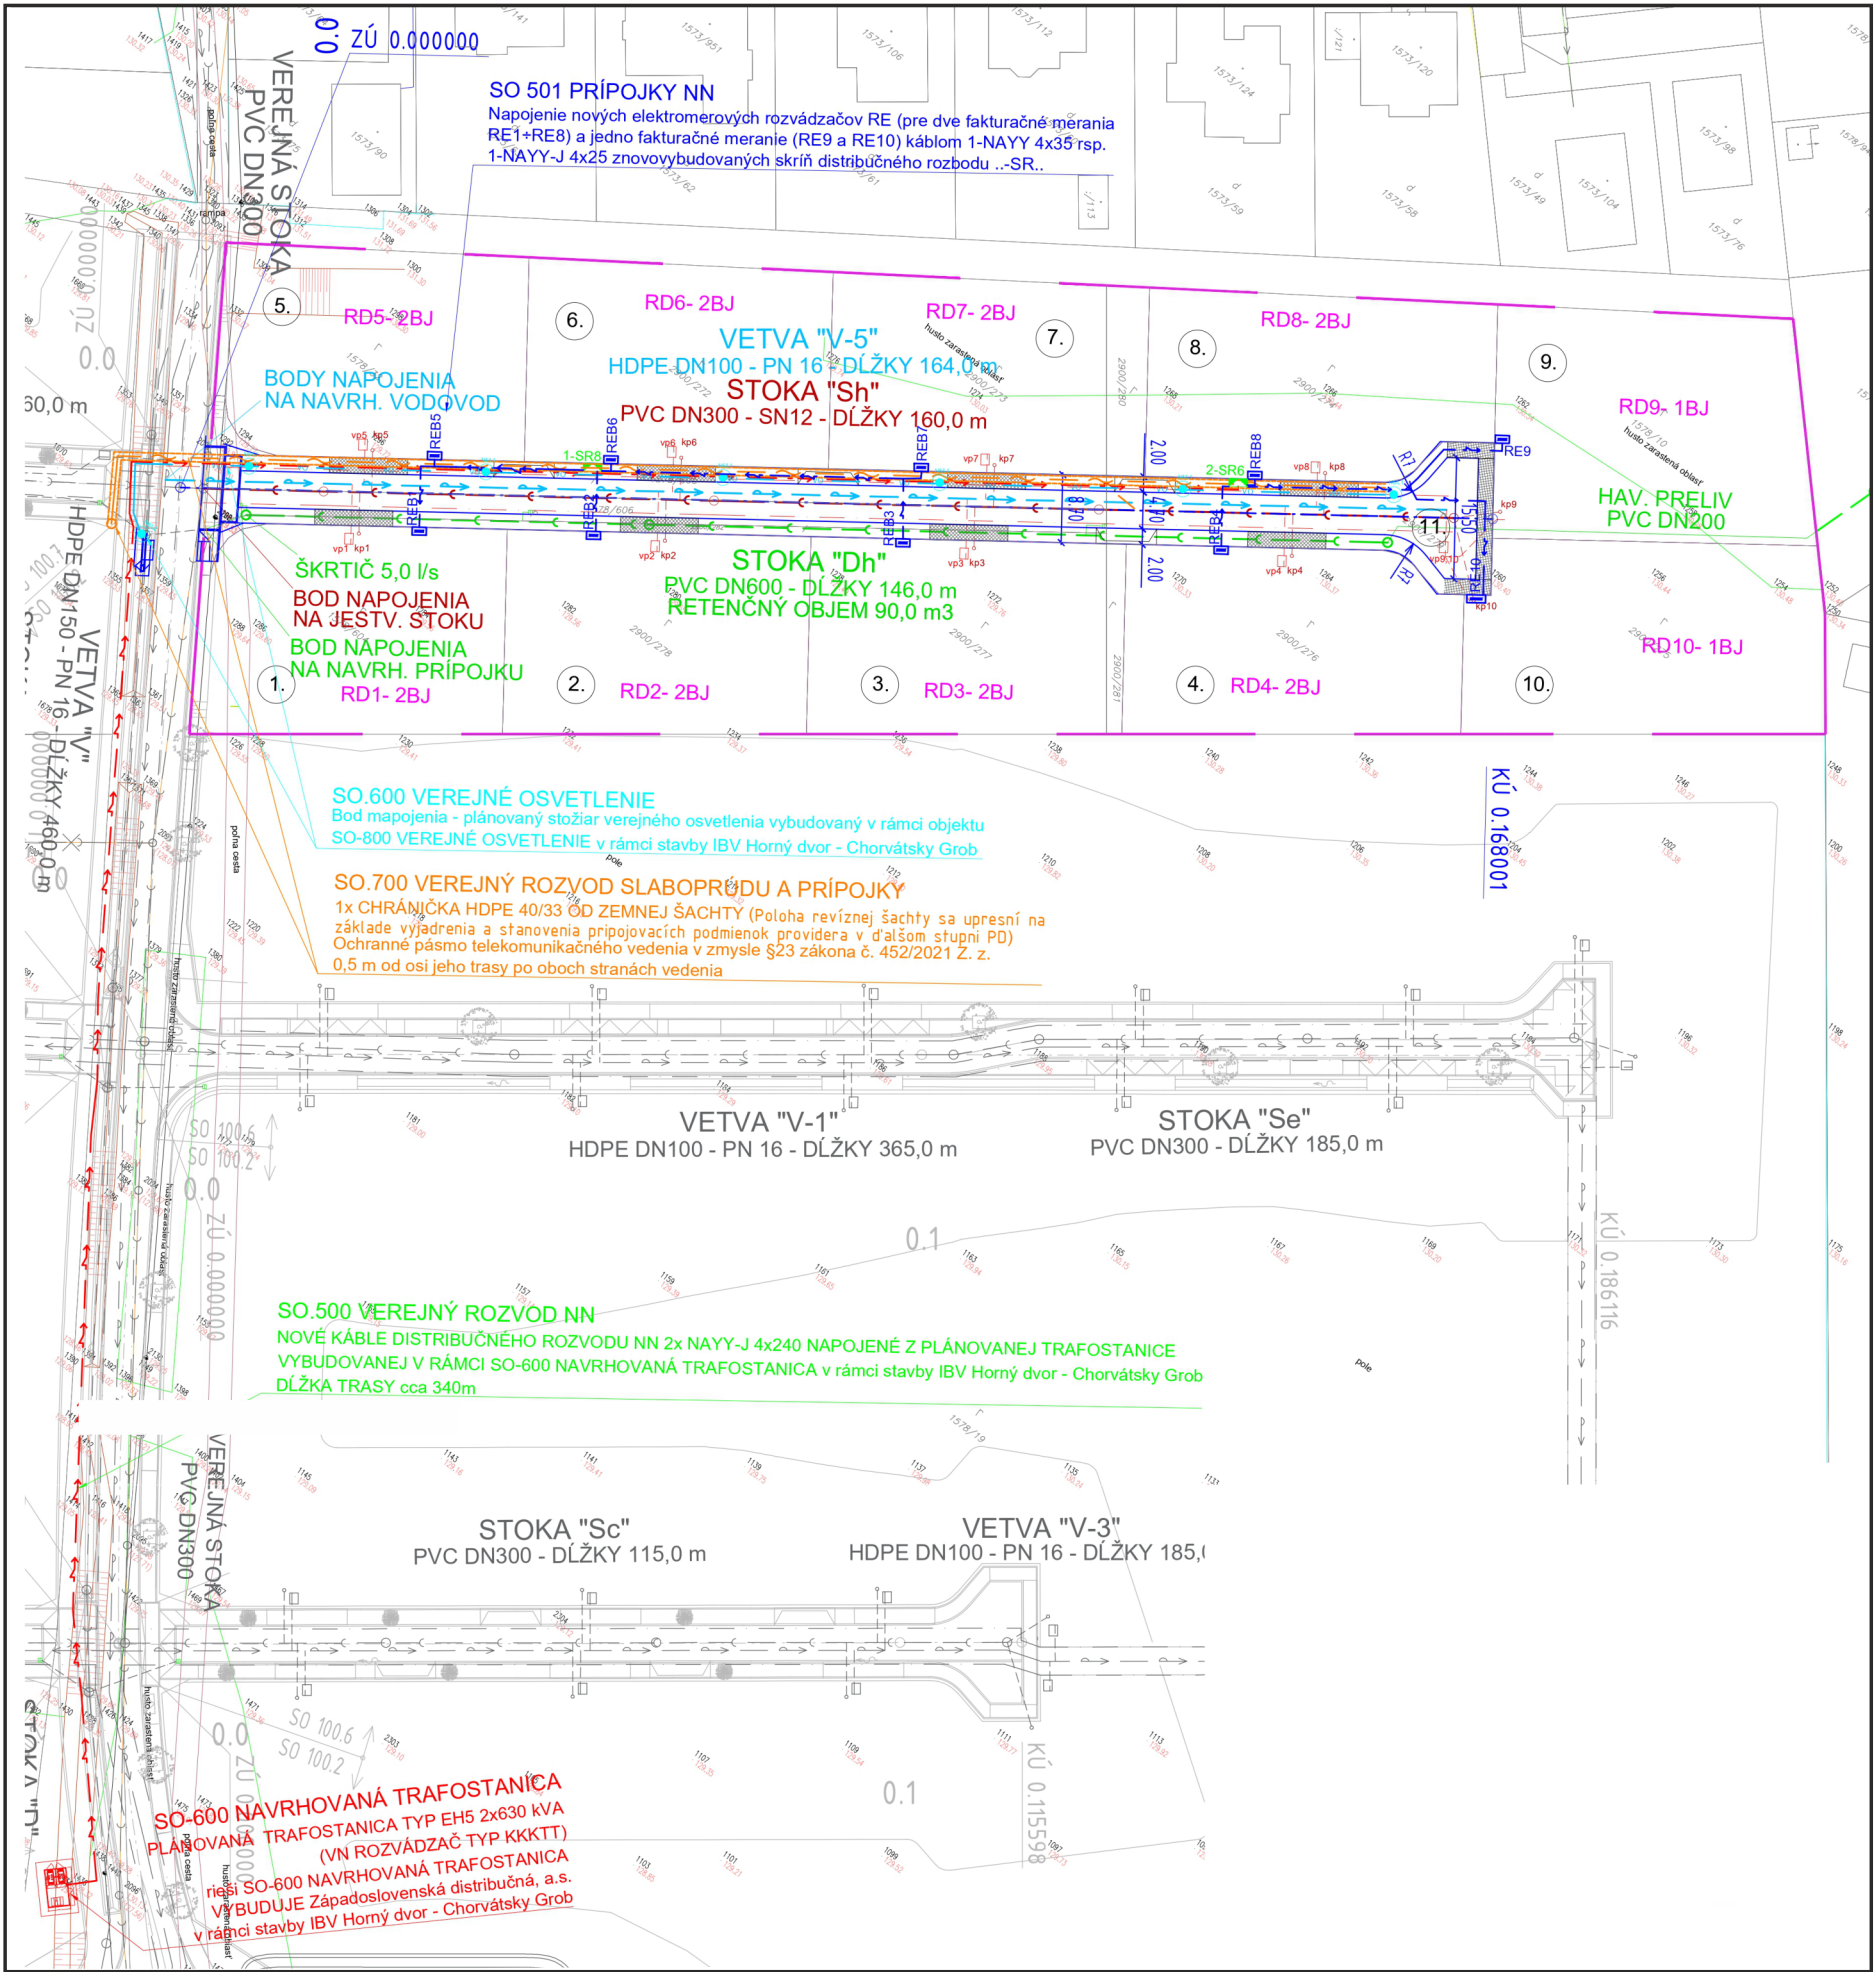

Legenda

- RIEŠENÉ ÚZEMIE
- VEREJNÝ VODOVOD
- VEREJNÁ SPLAŠKOVÁ KANALIZÁCIA
- DAŽDOVÁ KANALIZÁCIA
- HAVARIJNÝ PRIELIV DAŽDOVEJ KANALIZÁCIE
- DAŽDOVÁ KANALIZÁCIA
- VODOVODNÁ PRÍPOJKA A VODOVODNÁ ŠACHTA
- PRÍPOJKA NA SPLAŠKOVÚ KANALIZÁCIU A REVÍZNA ŠACHTA
- NN DISTRIBUČNÝ ROZVOD
- SLABOPRÚDOVÉ ROZVODY
- NN ROZVOD VEREJNÉ OSVETLENIE
- STĹP VEREJNÉHO OSVETLENIA
- ROZVODNÁ SKRIŇA NN ROZVODOV
- PRÍPOJKA NN
- ELEKTROMEROVÁ SKRIŇA

NÁZOV:	ZÓNA - HRUDKY III. - ČASŤ ČIERNA VODA
INVESTOR:	ONCV s.r.o. , Gajova 4, Bratislava - mestská časť Staré Mesto, 811 09
SPRACOVATEĽ:	bora architekti s.r.o., ŽITNÁ 18/B, BRATISLAVA - RAČA, 831 06
AUTORI PROJEKTU:	Ing. arch. BRANISLAV BOROŠ, Ing. arch. RADOVAN RICHNAVSKÝ
VYPRACOVAL:	Ing. arch. RADOVAN RICHNAVSKÝ,
STUPEŇ PD:	URBANISTICKÁ ŠTÚDIA/ DUR
MIESTO:	CHORVÁTSKY GROB, ČASŤ ČIERNA VODA 1578/32, 604, 605, 606,10, 2900/272, 273, 280, 274, 275, 276, 281, 277, 278 279, 282
DÁTUM:	10/2024

bora
architekti