


Schéma závazných častí riešenia a verejnoprospesných stavieb

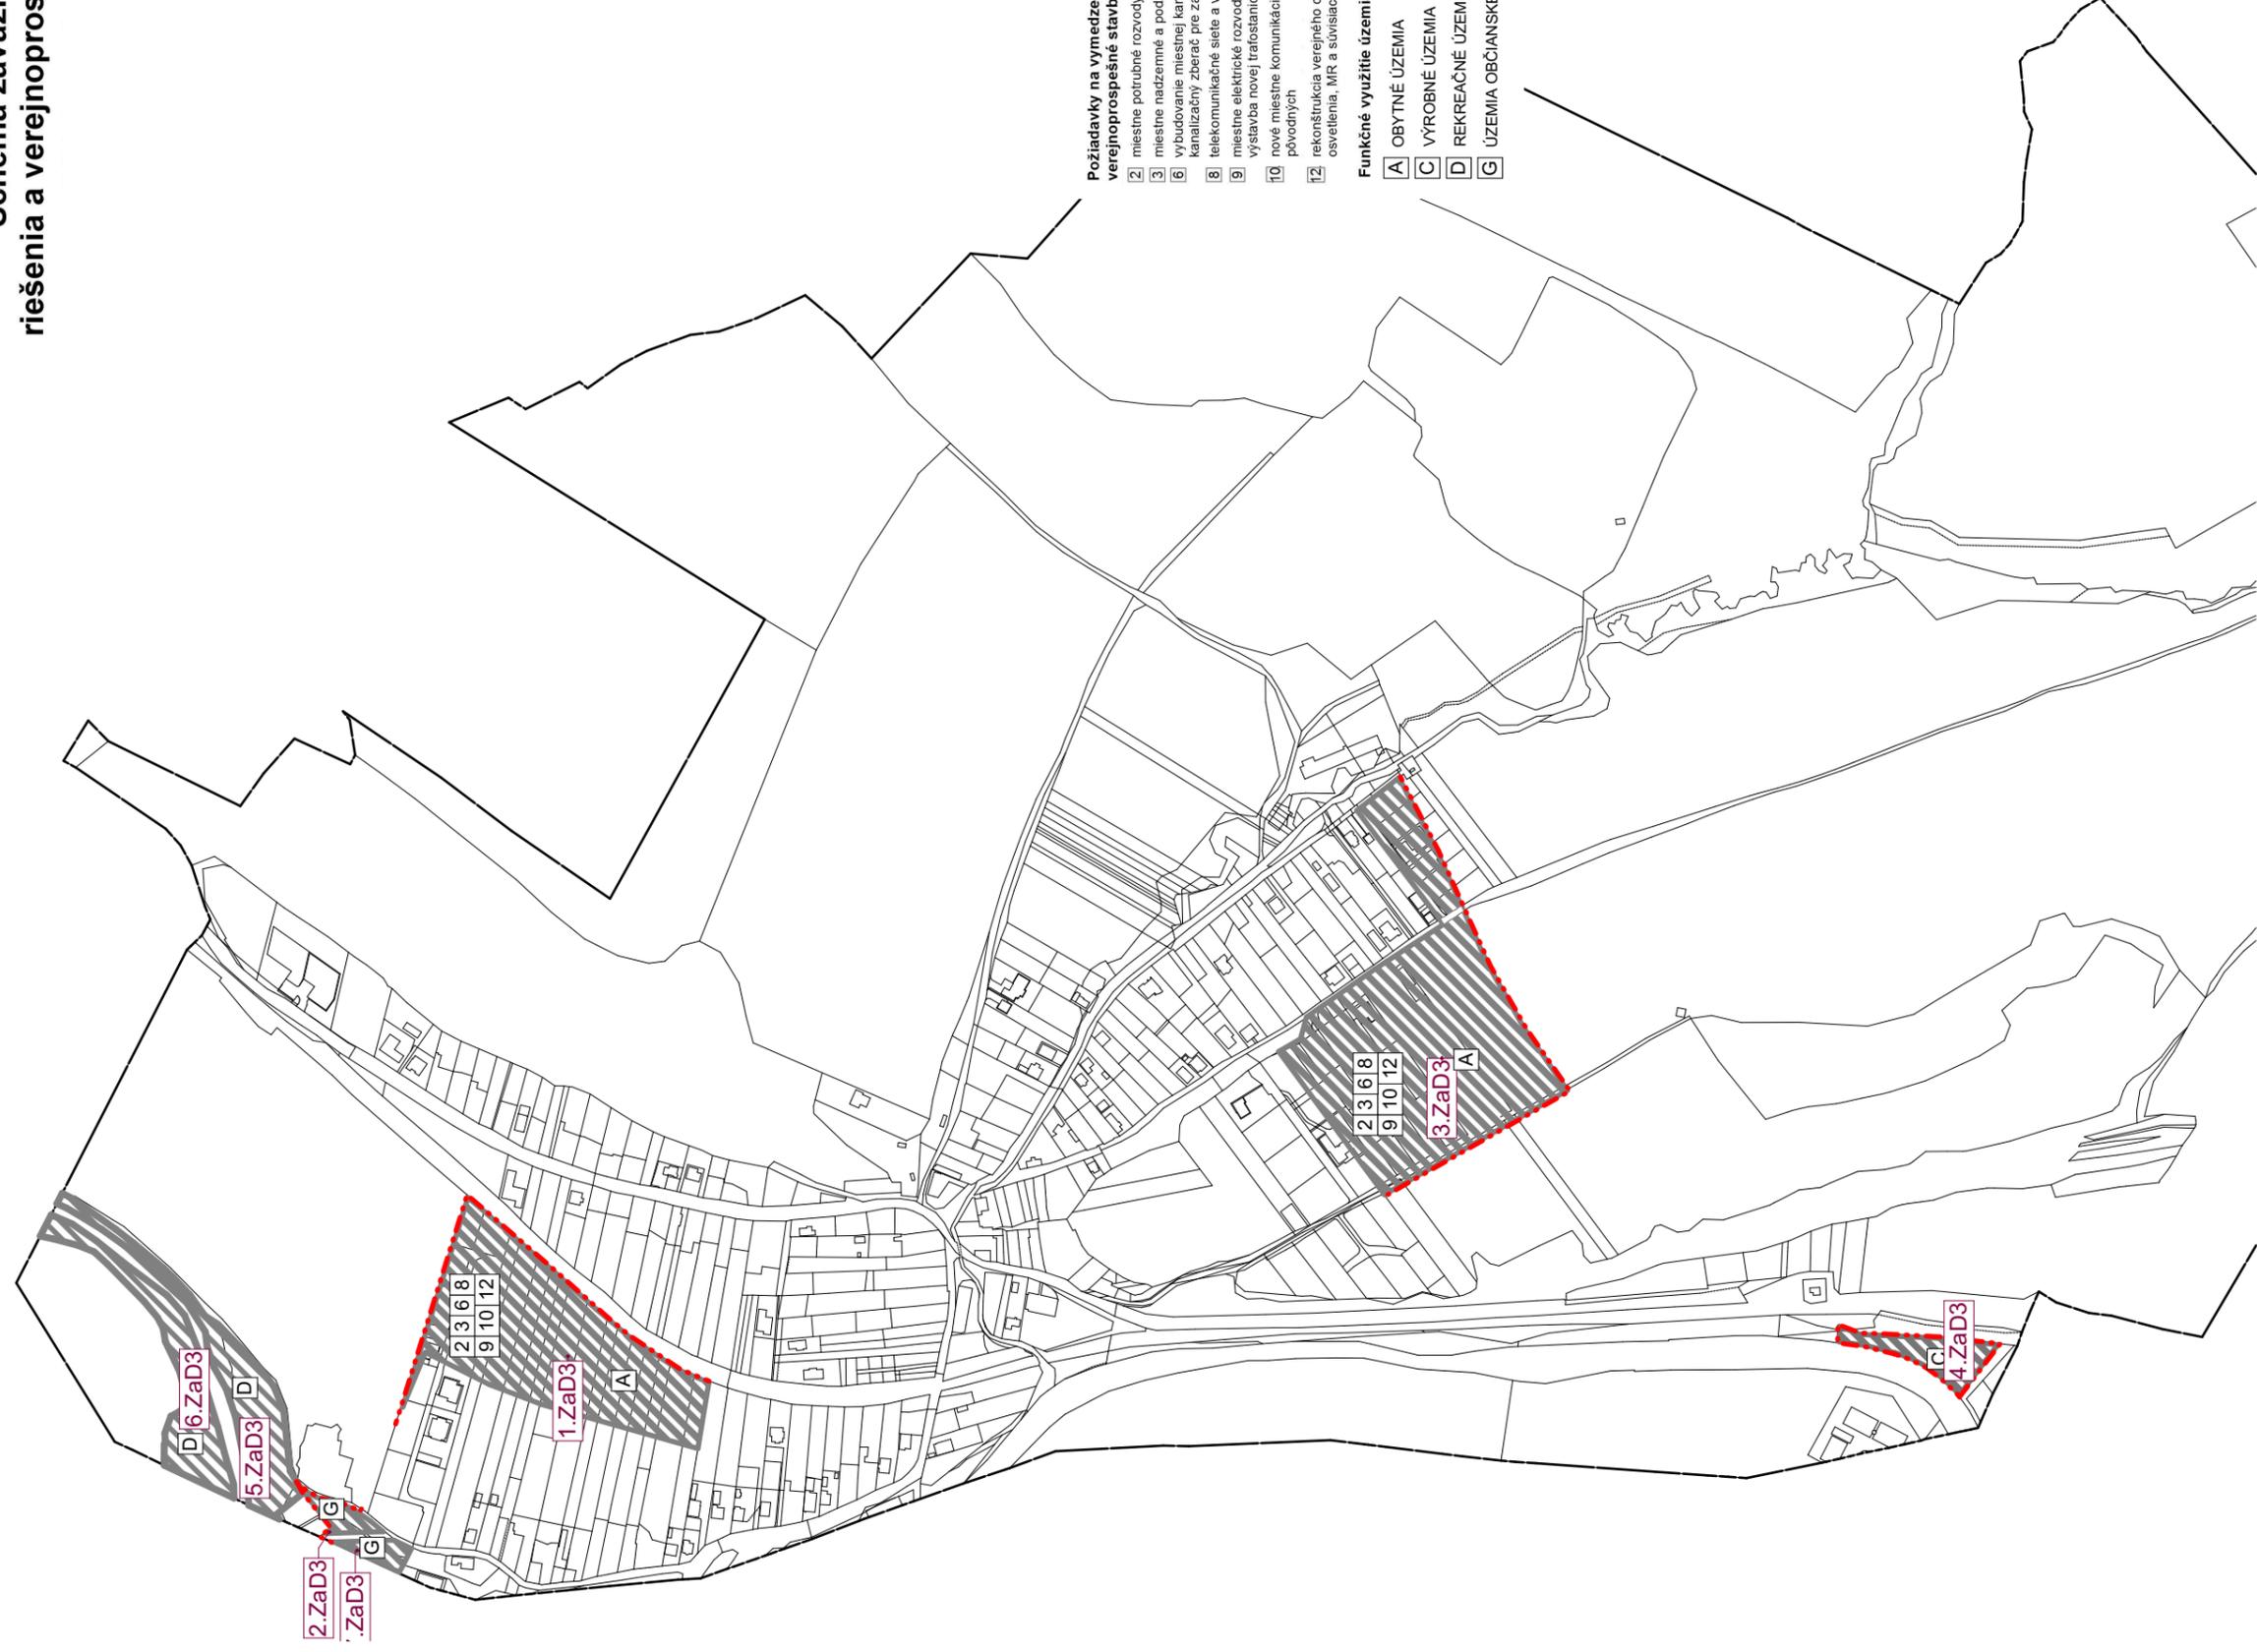


Požiadavky na vymedzenie plôch na verejnoprospesné stavby: ZaD3

- 2 miestne potrubné rozvody pitnej vody
- 3 miestne nadzemné a podzemné rozvody plynu
- 6 výbudovanie miestnej kanalizácie, napojenie na skupinovú kanalizáciu
- 8 kanalizačný zberač pre zabezpečenie ochrany vodných zdrojov
- 9 miestne elektrické rozvody a vedenia, posilnenie trafostaníc, výstavba novej trafostanice a nových sekundárnych rozvodov
- 10 nové miestne komunikácie a chodníky + rekonštrukcia povodňových
- 12 rekonštrukcia verejného osvetlenia MR a stavby nového verejného osvetlenia, MR a súvisiacich stavieb vrátane modernizačných technológií

Funkčné využitie územia:

- A OBYTNÉ ÚZEMIA
- C VÝROBNÉ ÚZEMIA
- D REKREAČNÉ ÚZEMIA - AGROTURISTIKA
- G ÚZEMIA OBYČIANSKEJ VYBAVENOSTI

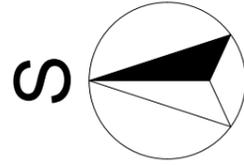

ÚZEMNÝ PLÁN OBCE KLÁČE

Zmeny a doplnky č.3

Žilinský kraj

Návrh
okres Žilina

SCHÉMA ZÁVAZNÝCH ČASTÍ


OBSSTARÁVATEL: obec Kláče

SPRACOVATELIA: K2 ateliér s.r.o

Ing. Arch. Rastislav Kočajda

Ing. Arch. Miroslava Kočajdová

Ing. Lucia Duračková

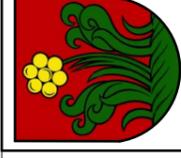

MIERKA Č.V.

DATUM

06/2025