


ÚZEMNÝ PLÁN OBCE KL'AČE

Zmeny a doplnky č.3

Žilinský kraj
okres Žilina
KOMPLEXNÝ VÝKRES PRIESTOROVÉHO USPORIADANIA A FUNKČNÉHO VYUŽÍVANIA
ÚZEMIA, DOPRAVY, OCHRANY PRÍRODY A TVORBY KRAJINY VRÁTANE PRVKOV ÚSES S
VYZNAČENOU ZÁVÄZNOU ČASŤOU A VPS

OBSTARÁVATEĽ: obec Kl'ače
SPRACOVATELIA: K2 ateliér s.r.o.
Ing. Arch. Rastislav Kočajda
Ing. Arch. Miroslava Kočajdová
Ing. Lucia Ďuračková

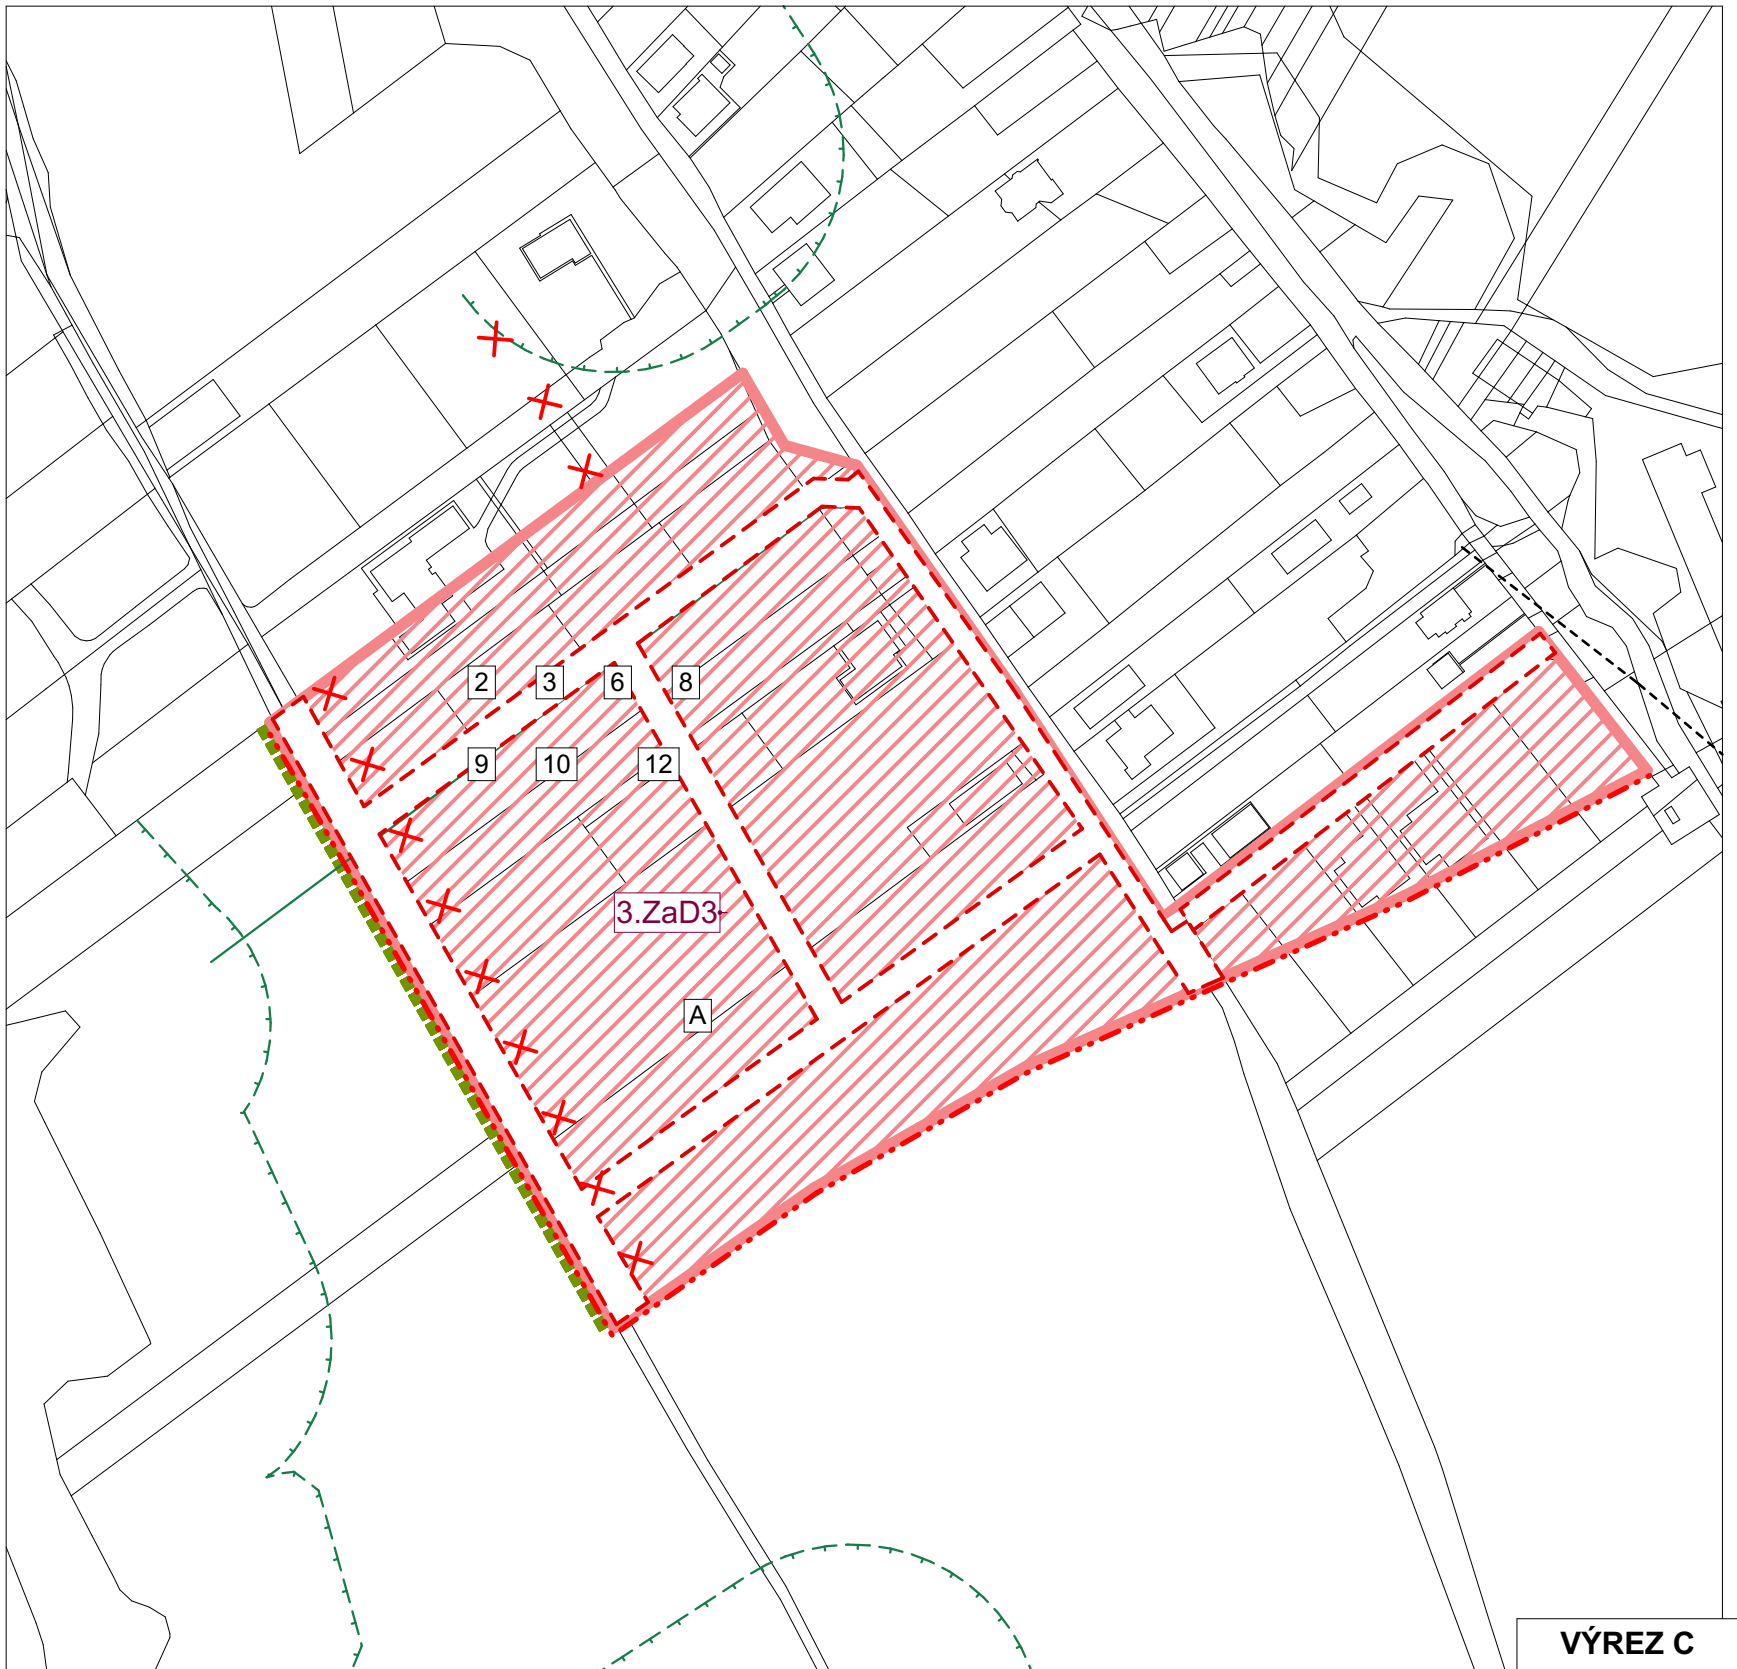

MIERKA
1:2000
Č.V.
DÁTUM
06/2025
2b