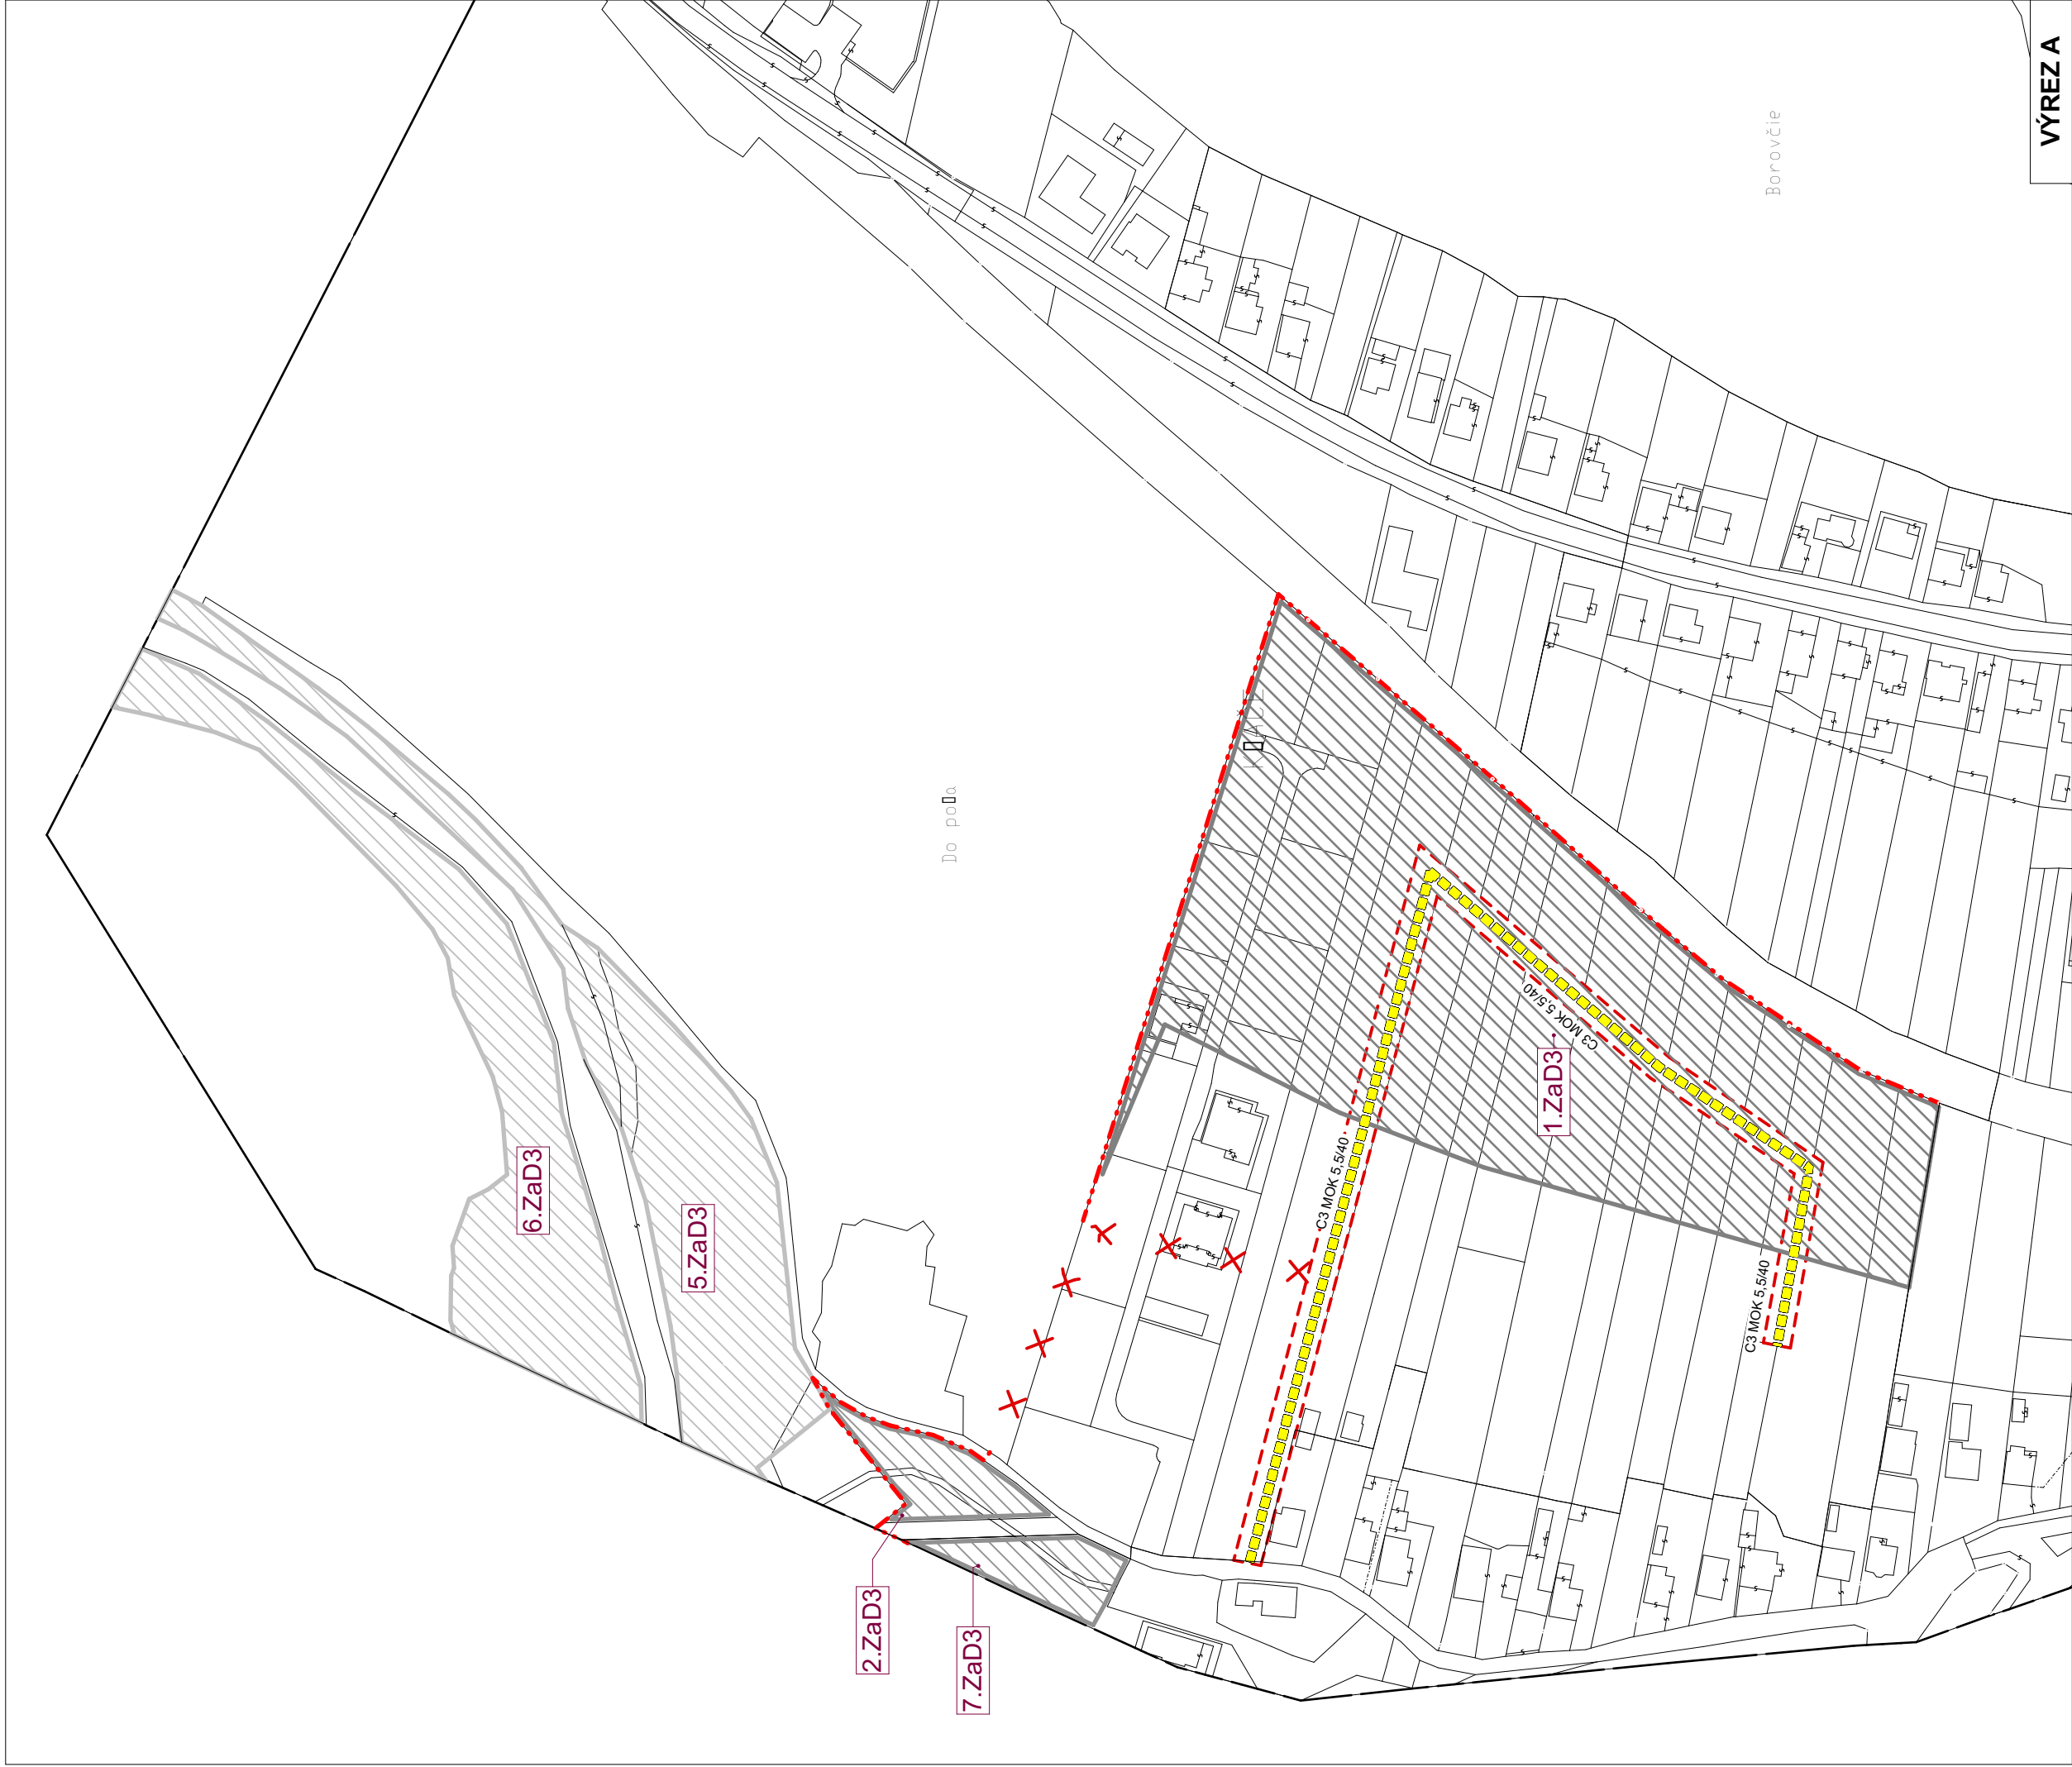


ÚZEMNÝ PLÁN OBCE KĽAČE

Zmeny a doplnky č.3

Návrh
Žilinský kraj
okres Žilina

VÝKRES RIEŠENIA VEREJNÉHO DOPRAVNÉHO VYBAVENIA OBCE KĽAČE

OBSTARÁVATEĽ: obec Kľače
SPRACOVATEĽIA: K2 ateliér s.r.o.
Ing. Arch. Rastislav Kočajda
Ing. Arch. Miroslava Kočajdová
Ing. Lucia Ďuračková