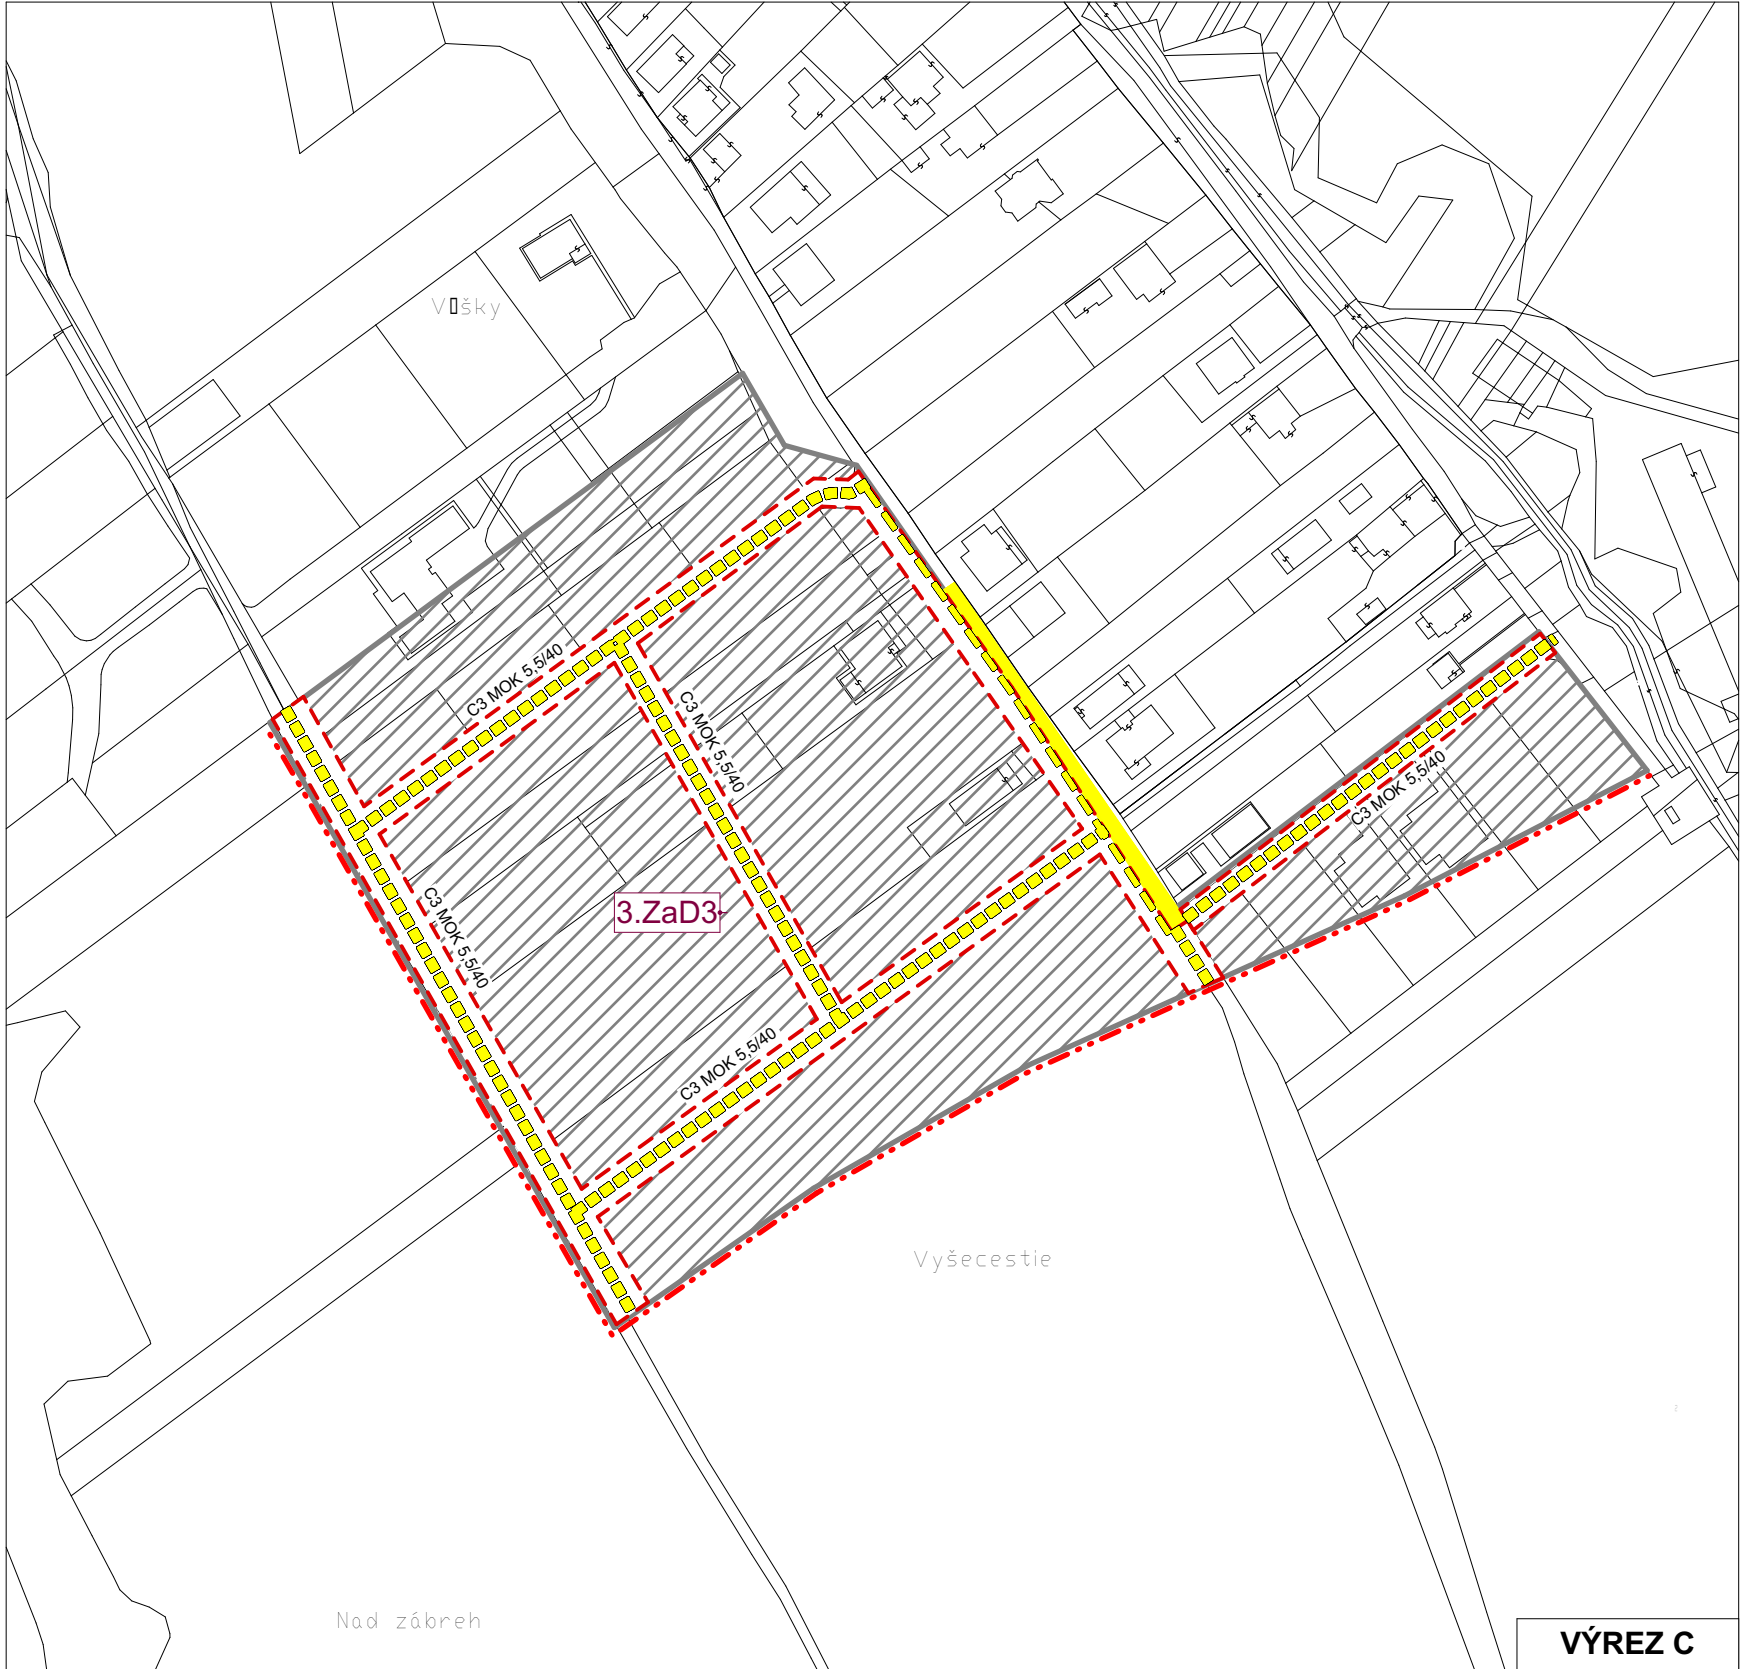
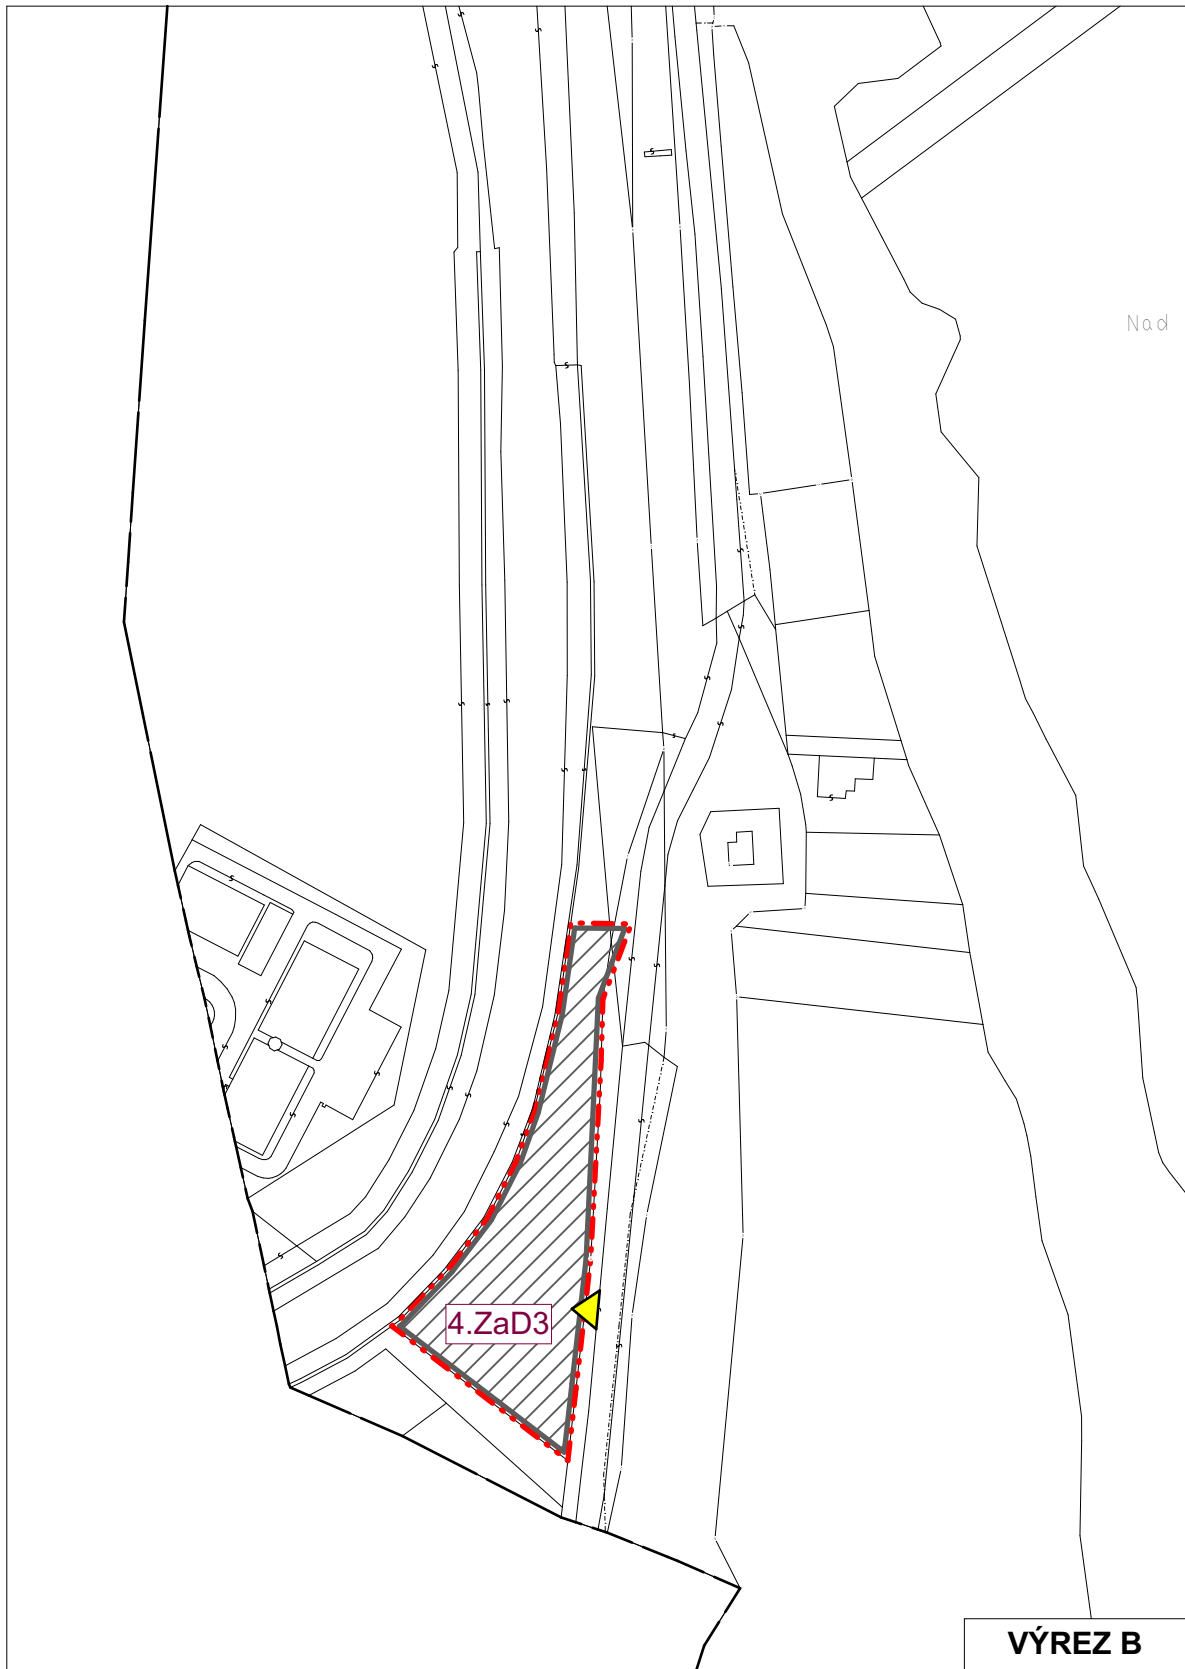


ÚZEMNÝ PLÁN OBCE KĽAČE

Zmeny a doplnky č.3

Žilinský kraj

Návrh

okres Žilina

VÝKRES RIEŠENIA VEREJNÉHO DOPRAVNÉHO VYBAVENIA OBCE KĽAČE

OBSTARÁVATEĽ: obec Kľače
 SPRACOVATELIA: K2 ateliér s.r.o
 Ing. Arch. Rastislav Kočajda

Ing. Arch. Miroslava Kočajdová
 Ing. Lucia Ďuračková



MIERKA
 1:2000
 Č.V.
 3b
 DÁTUM
 06/2025