



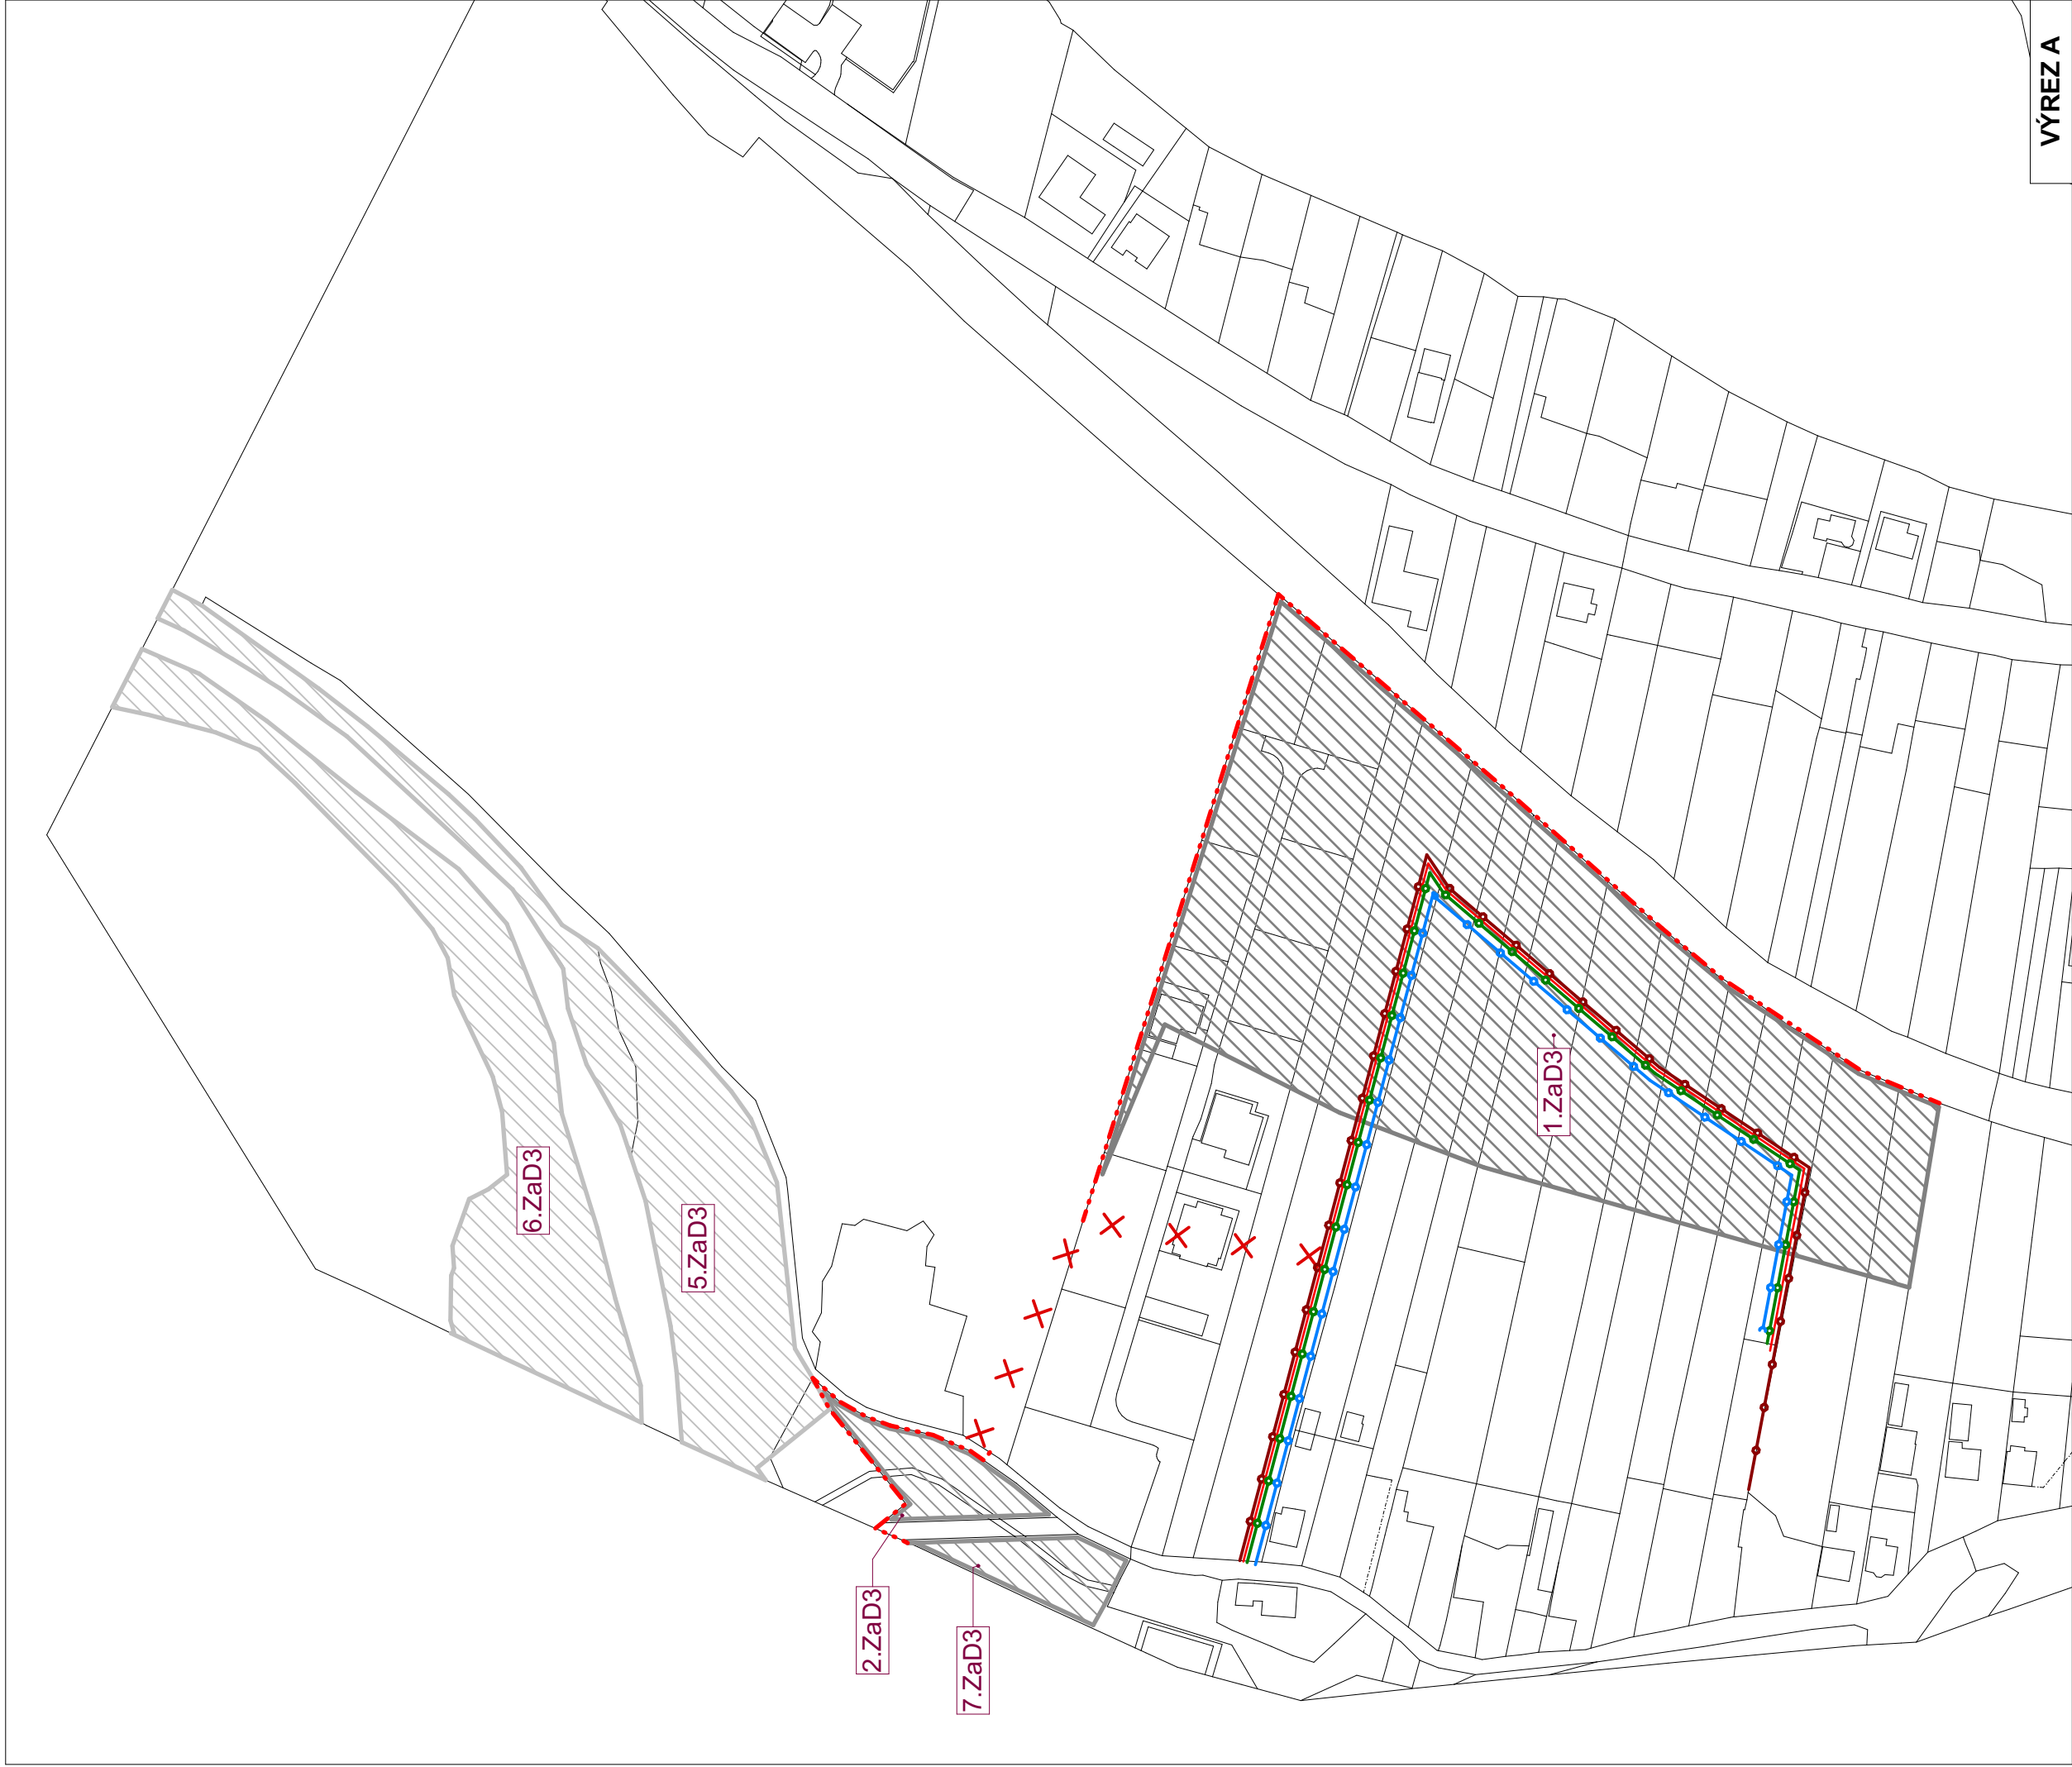

VÝREZ A

S

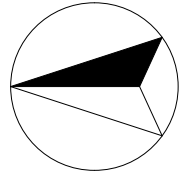

ÚZEMNÝ PLÁN OBCE KĽAČE

Zmeny a doplnky č.3

Návrh

Žilinský kraj

okres Žilina

VÝKRES RIEŠENIA VEREJNÉHO TECHNICKÉHO VYBAVENIA OBCE KĽAČE (VODNÉ
HOSPODÁRSTVO, ENERGETIKA, ELEKTRONICKÉ KOMUNIKAČNÉ SIEŤE A ZARIADENIA)

OBSTARÁVATEĽ: obec Kľače

SPRACOVATEĽIA: K2 ateliér s.r.o

Ing. Arch. Rastislav Kočajda

Ing. Arch. Miroslava Kočajdová

Ing. Lucia Ďuračková



MIERKA Č.V.
1:2000

DATUM
06/2025

4a