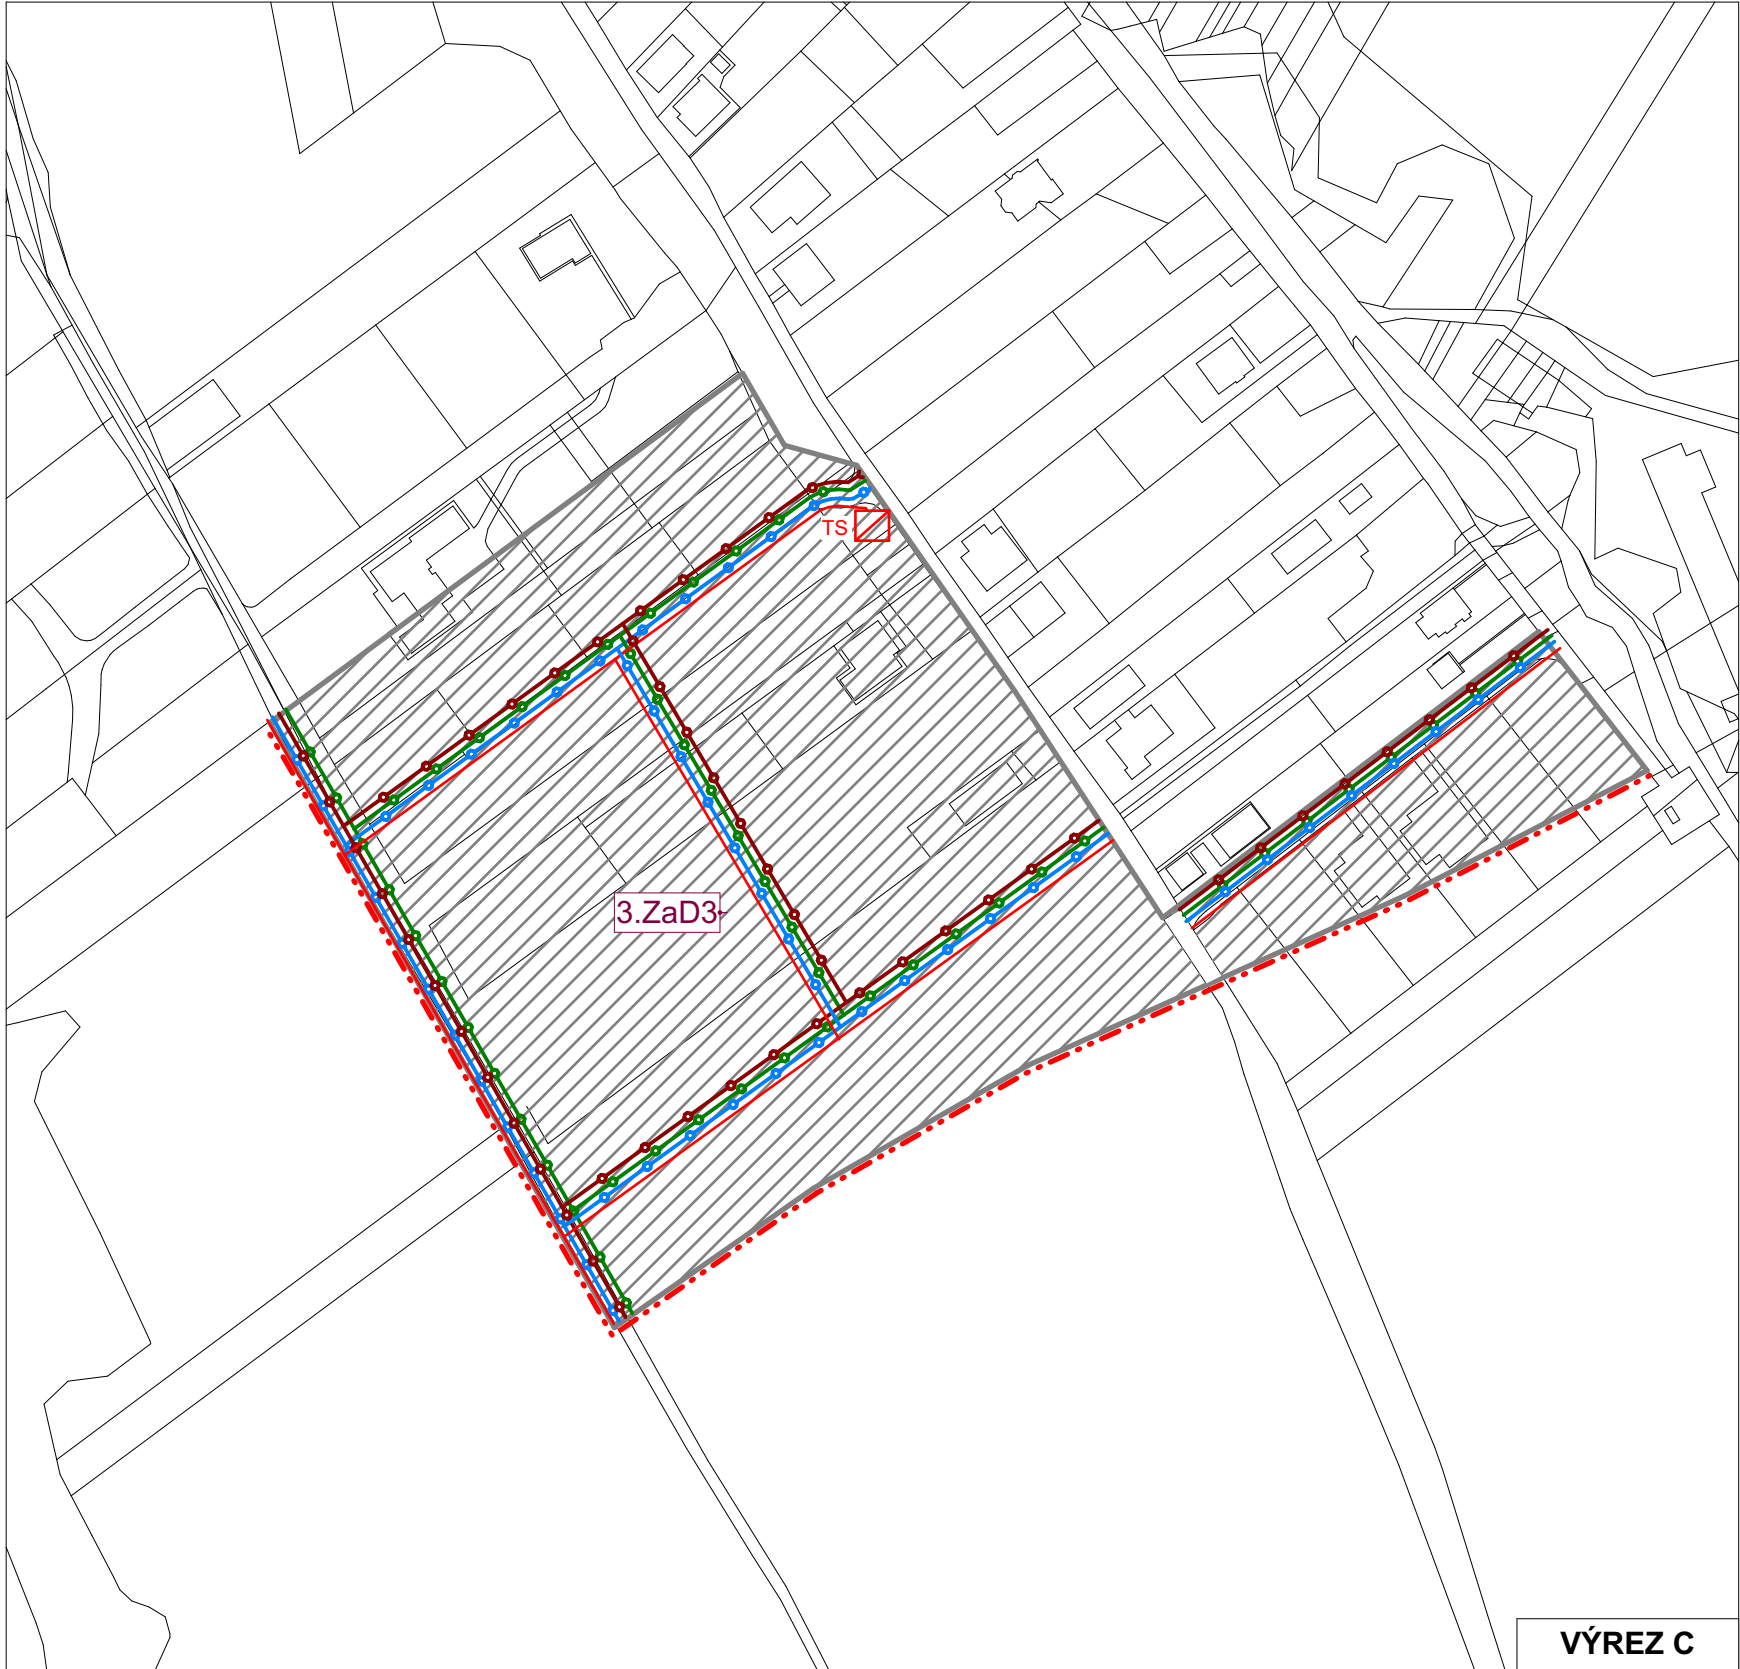
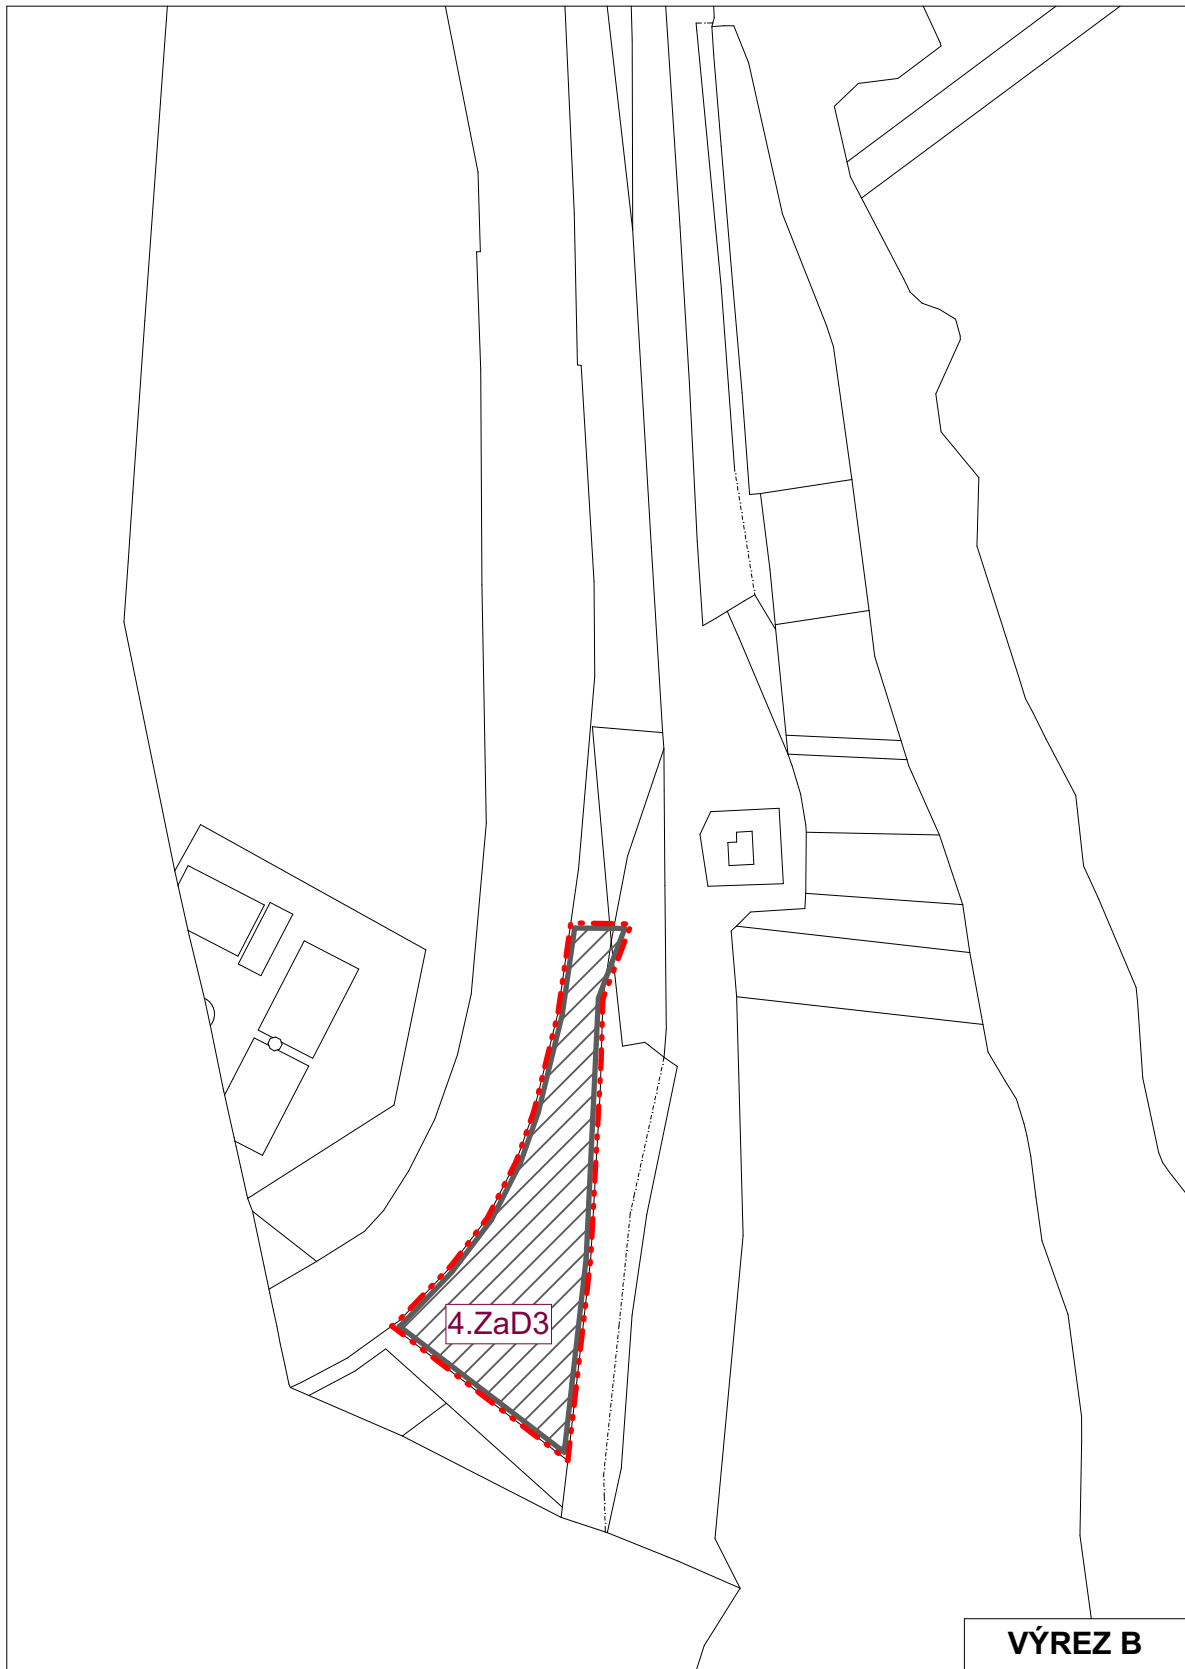


ÚZEMNÝ PLÁN OBCE KĽAČE

Zmeny a doplnky č.3

Žilinský kraj

Návrh

okres Žilina

VÝKRES RIEŠENIA VEREJNÉHO TECHNICKÉHO VYBAVENIA OBCE KĽAČE (VODNÉ HOSPODÁRSTVO, ENERGETIKA, ELEKTRONICKÉ KOMUNIKAČNÉ SIETE A ZARIADENIA)

OBSTARÁVATEĽ: obec Kľače
SPRACOVATELIA: K2 ateliér s.r.o
Ing. Arch. Rastislav Kočajda

Ing. Arch. Miroslava Kočajdová
Ing. Lucia Duračková



MIERKA
1:2000
Č.V.
DÁTUM
06/2025
4b