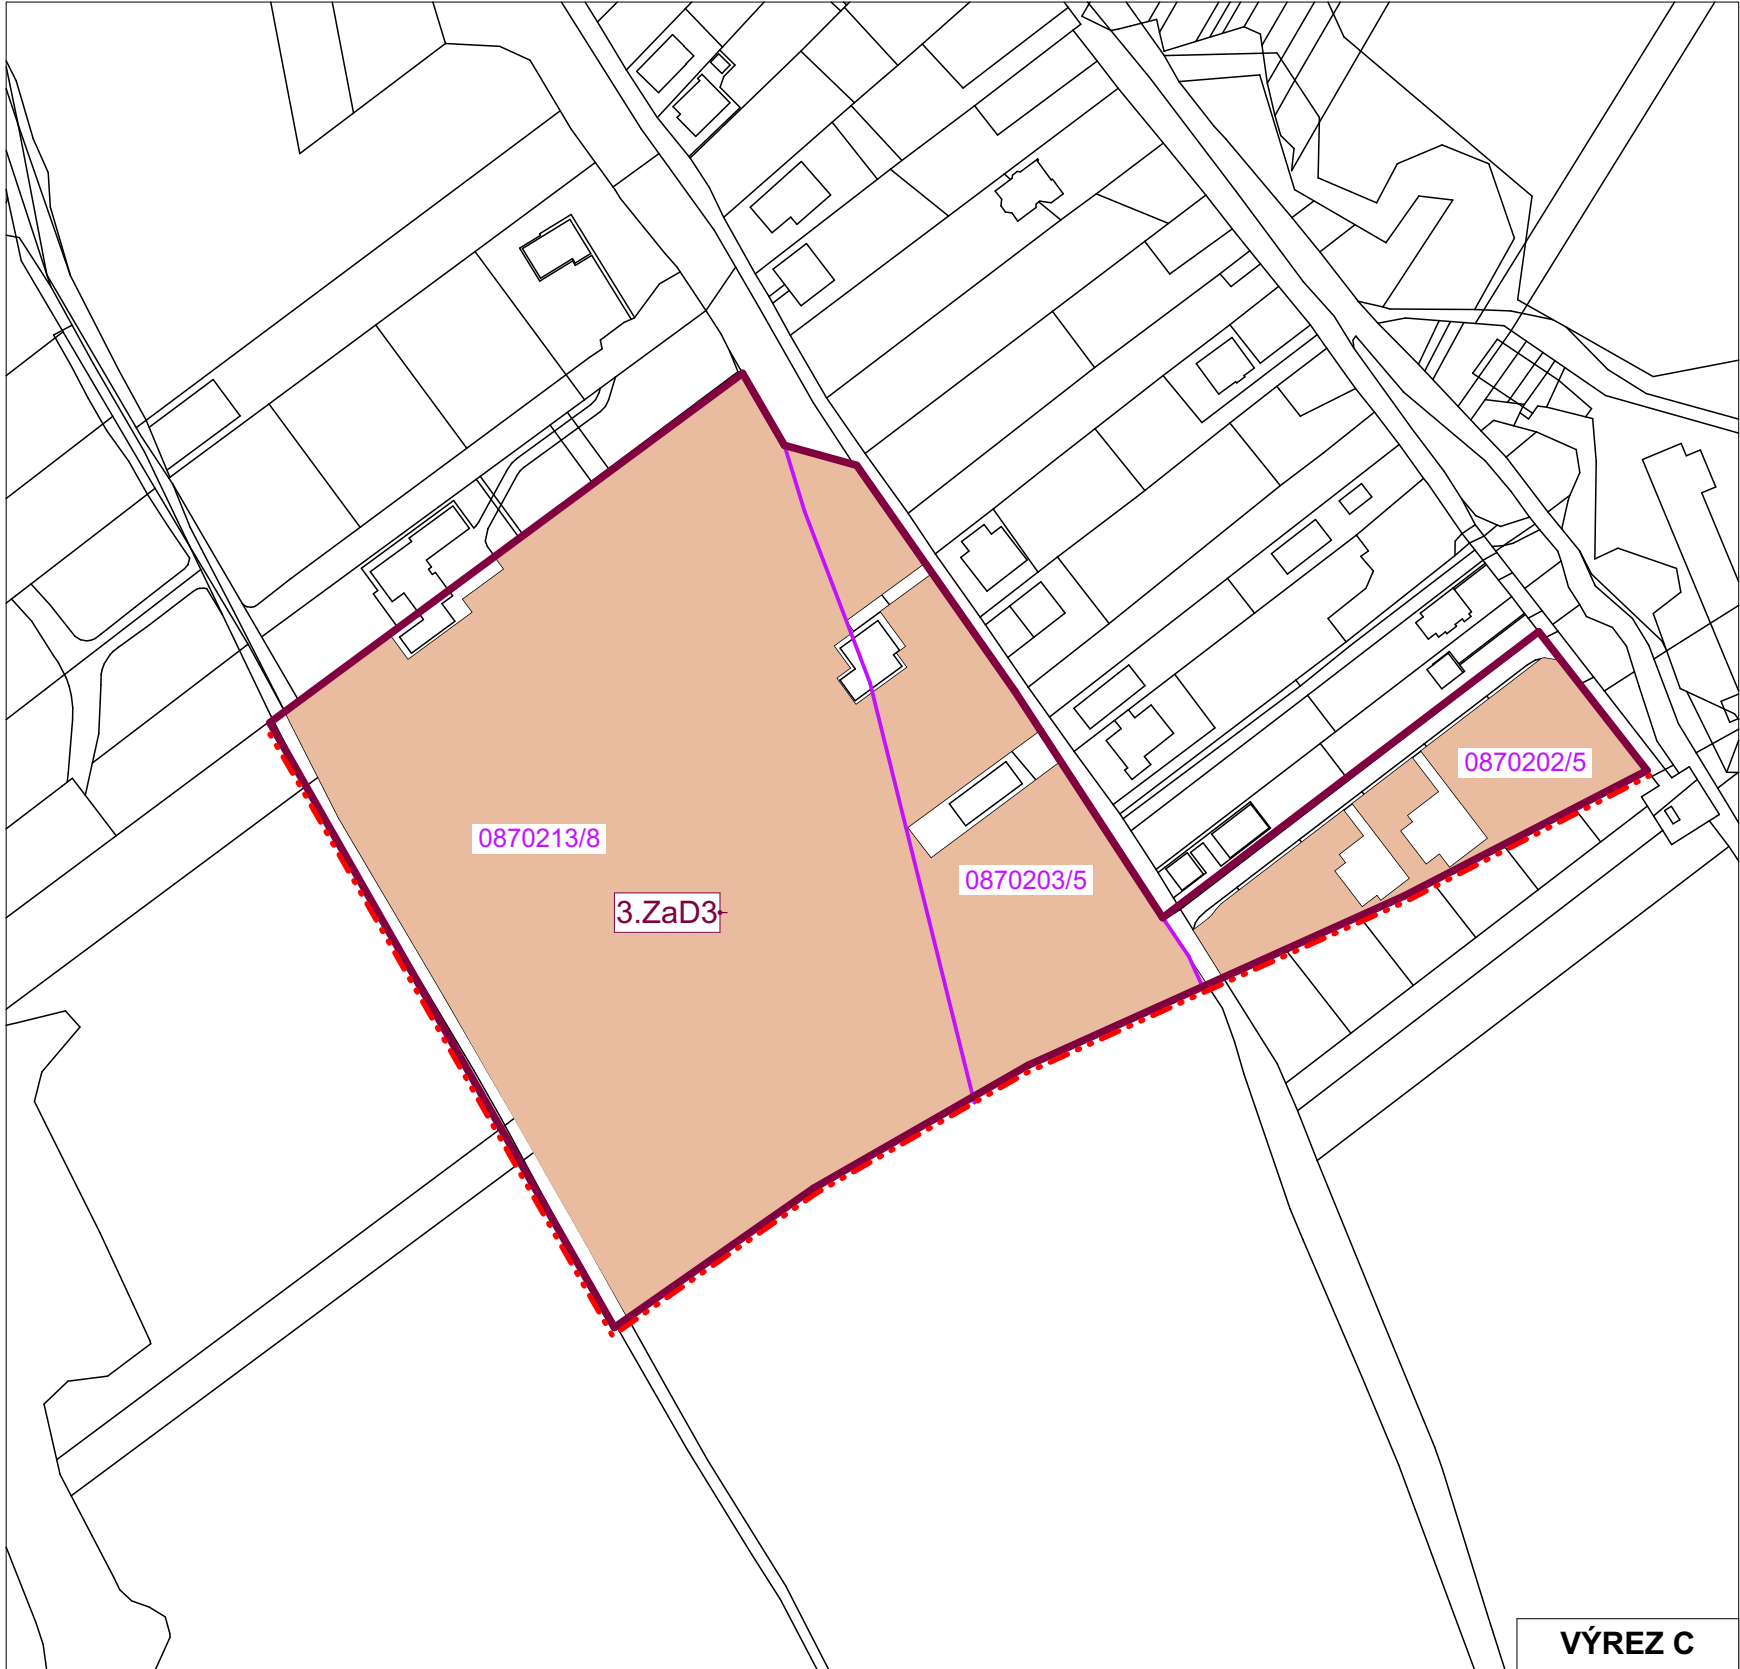
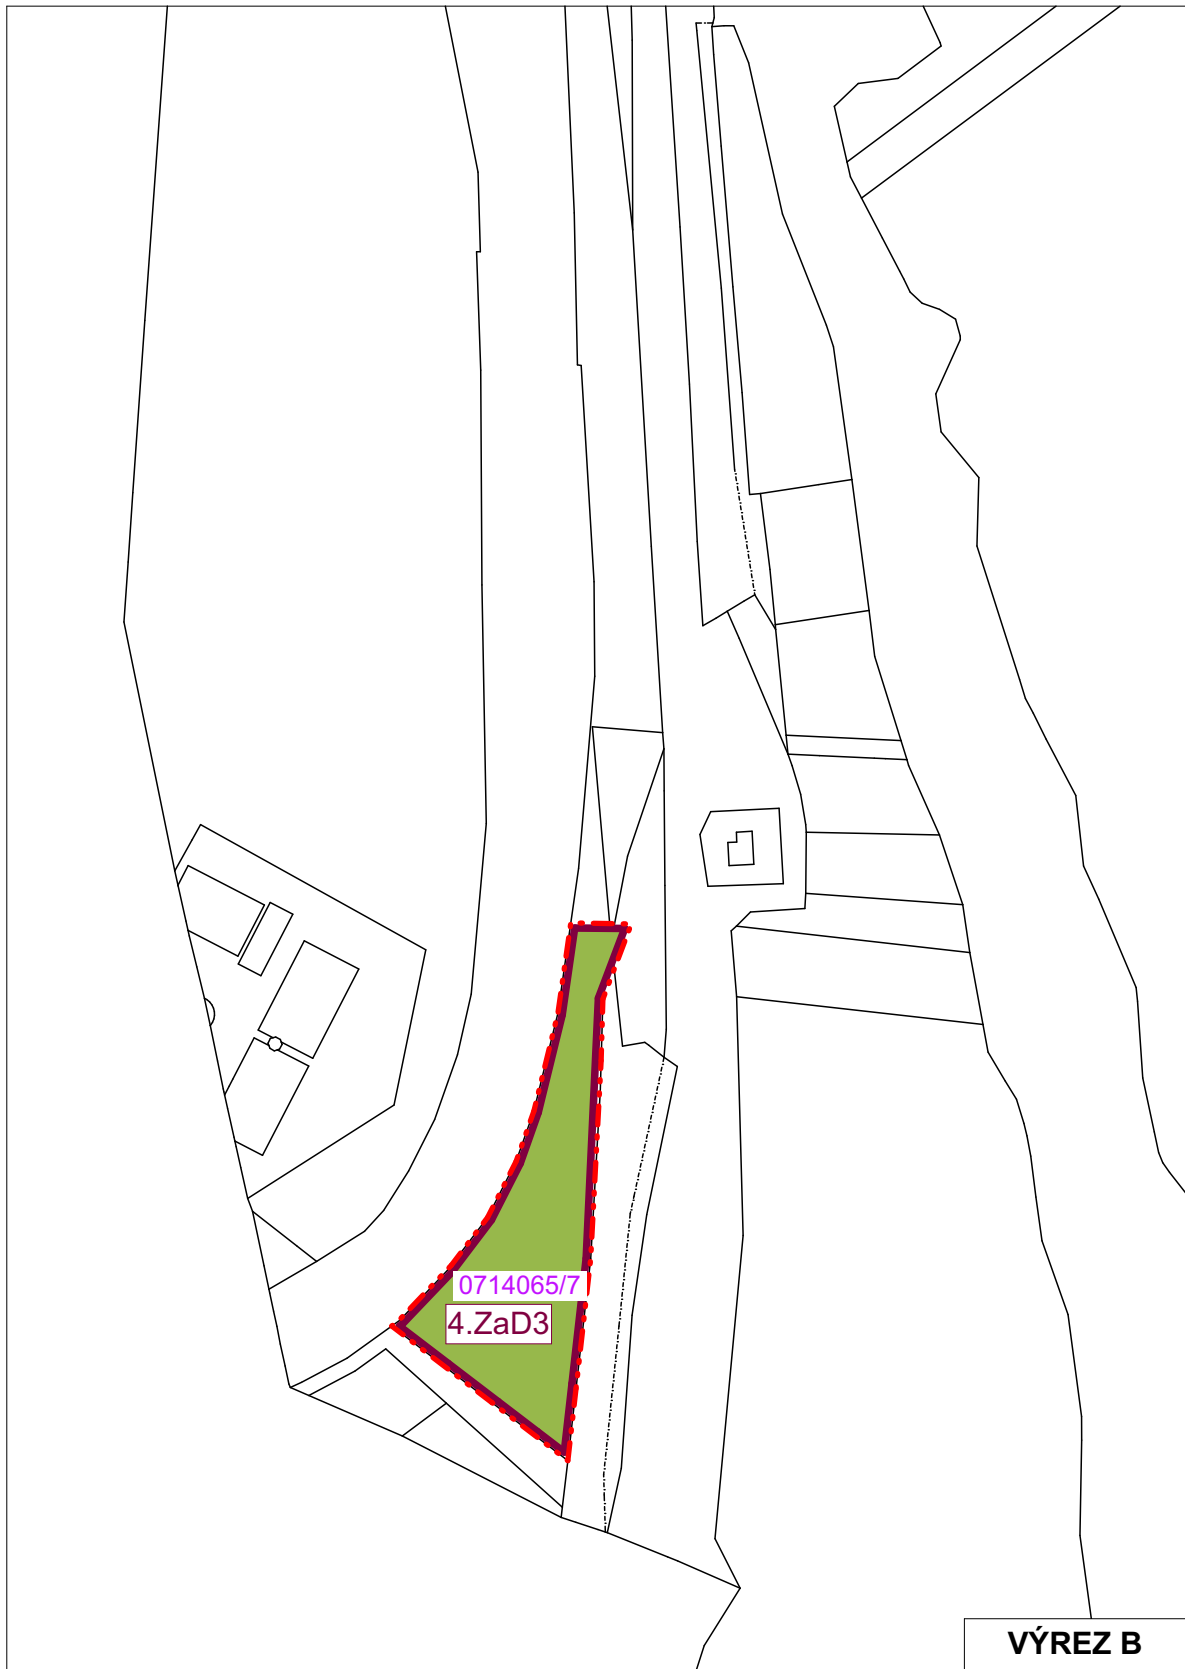


ÚZEMNÝ PLÁN OBCE KL'AČE
Zmeny a doplnky č.3

Žilinský kraj

Návrh

okres Žilina

VÝKRES BUDÚCEHO MOŽNÉHO POUŽITIA POĽNOHOSPODÁRSKEJ PÔDY A LESNÝCH
POZEMKOV NA NEPOĽNOHOSPODÁRSKE ÚČELY

OBSTARÁVATEĽ: obec Kl'ače
SPRACOVATELIA: K2 ateliér s.r.o
Ing. Arch. Rastislav Kočajda

Ing. Arch. Miroslava Kočajdová
Ing. Lucia Ďuračková



MIERKA
1:2000
Č.V.
DÁTUM
06/2025
5b