

Schéma závažných častí riešenia a verejnoprospesných stavieb

Požiadavky na vymedzenie plôch na
verejnoprospesné stavby:

- 1 preložka cestnej komunikácie I/64
- 2 miestne potrubné rozvody pitnej vody
- 3 miestne nariadené a podzemné rozvody plynu
- 4 úprava centra obce - verejná zeleň, pešie komunikácie a priestory, parkoviská, drobná zeleň
- 5 rozšírenie cintorína
- 6 vybudovanie miestnej kanalizácie, napojenie na skupinovú kanalizáciu, kanalizačný zberač pre zabezpečenie ochrany vodných zdrojov
- 7 protipovodňové úpravy vodného toku Kláčianka
- 8 telekomunikačné zariadenia - rozšírenie
- 9 miestne energetické rozvody a vedenia, posilnenie trafostaníc, výstavba: výstavba novej trafostanice a nových sekundárnych rozvodov
- 10 nové miestne komunikácie a chodníky + rekonštrukcia povodňových
- 11 nové plochy statickej dopravy a rekonštrukcia existujúcich
- 12 ploch statickej dopravy
- 13 rekonštrukcia verejného osvetlenia a MR a stavby nového verejného osvetlenia, MR a súvisiacich stavieb vrátane modernizácií technológií
- 13 likvidácia živejných skládok

Funkčné využitie územia

- A obytne územia
- B zmiešané územia s prevahou plôch pre obytne budovy
- C výrobné územia
- D rekreačné územia
- E územia poľnohospodárskej výroby
- F les


10A poradové číslo lokality návrhu

ÚZEMNÝ PLÁN OBCE KLAČE ZMENY A DOPLNKY č.2

Legenda

stav návrh výhľad

- hranica riešeného územia
- hranica zasaťovaného územia obce
- plochy priemyslu
- obslužné komunikácie
- lokality s potrebou vypracovania urbanistickej štúdie

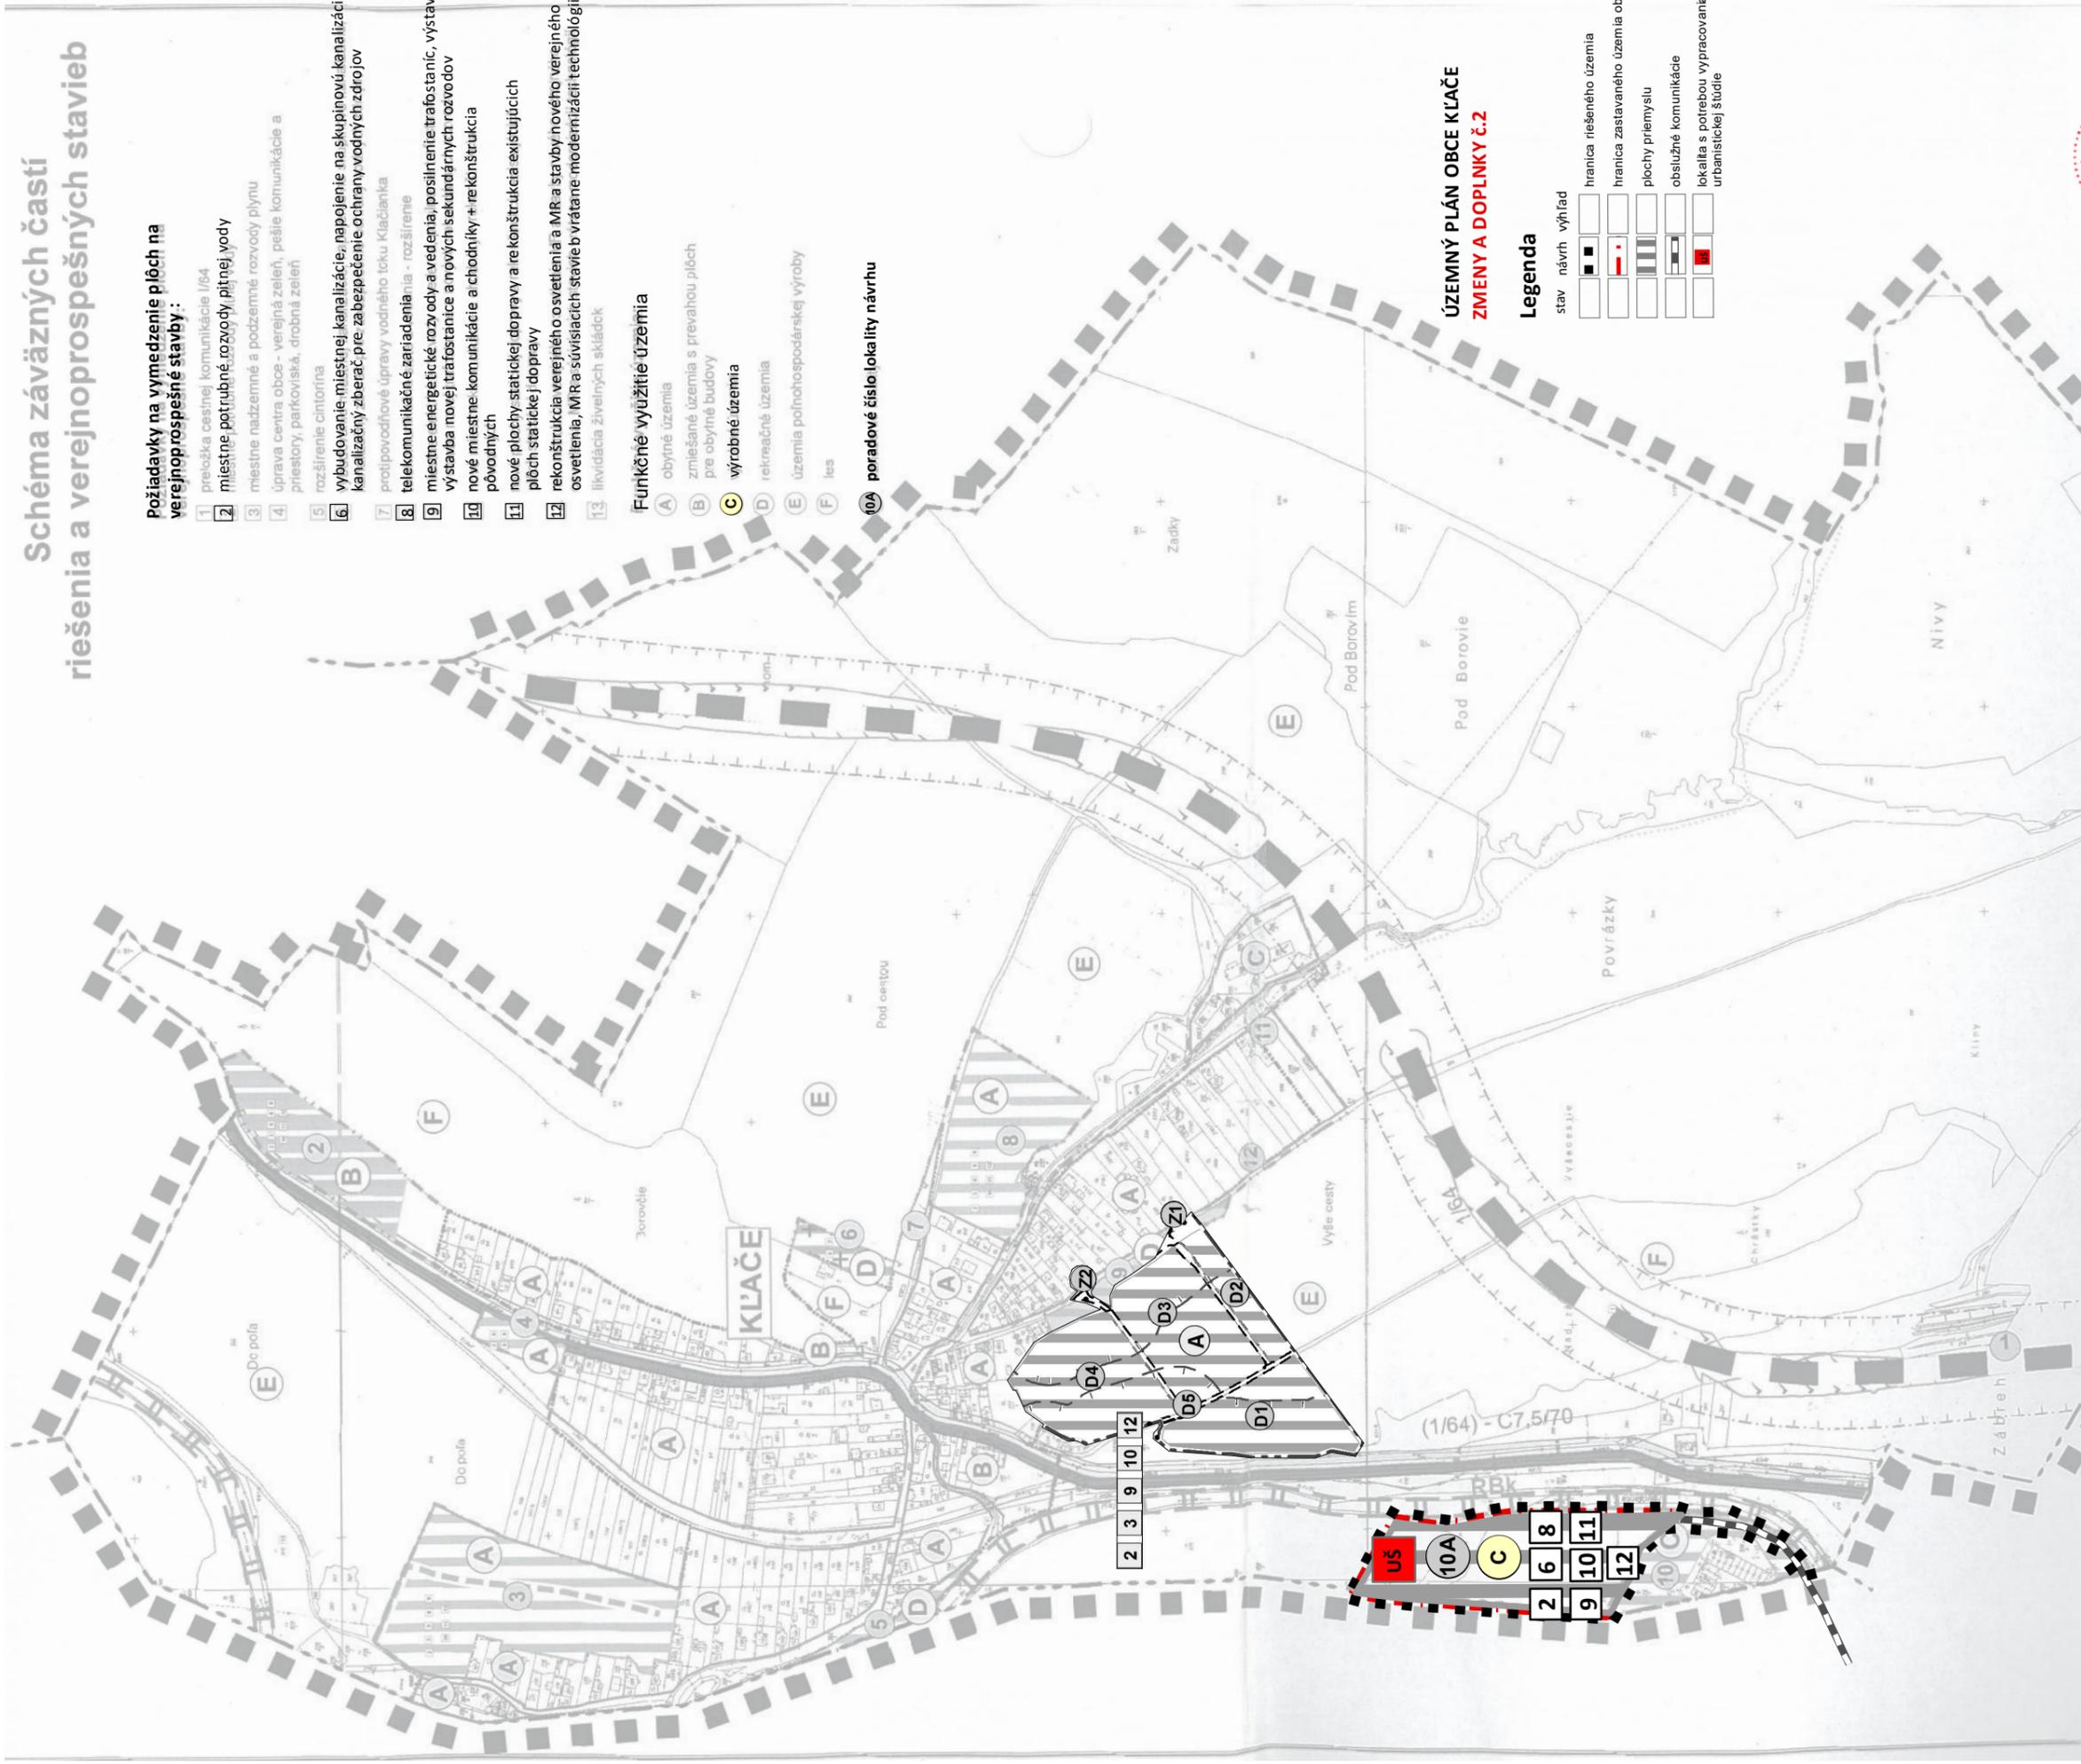

PODKLAD:

- ÚZEMNÝ PLÁN OBCE KLAČE - SPRACOVATEL: SAŽP, Ing. arch. Zdena Brzá, r.2009
- ZMENY A DOPLNKY č.1 ÚPNO KLAČE - SPRACOVATEL: Ing. arch. Zdena Brzá, r.2016
- ZMENY A DOPLNKY č.2 ÚPNO KLAČE - SPRACOVATEL: ARTIX, s.r.o., Ing. arch. Eleonóra Hejzarlová r.2021