


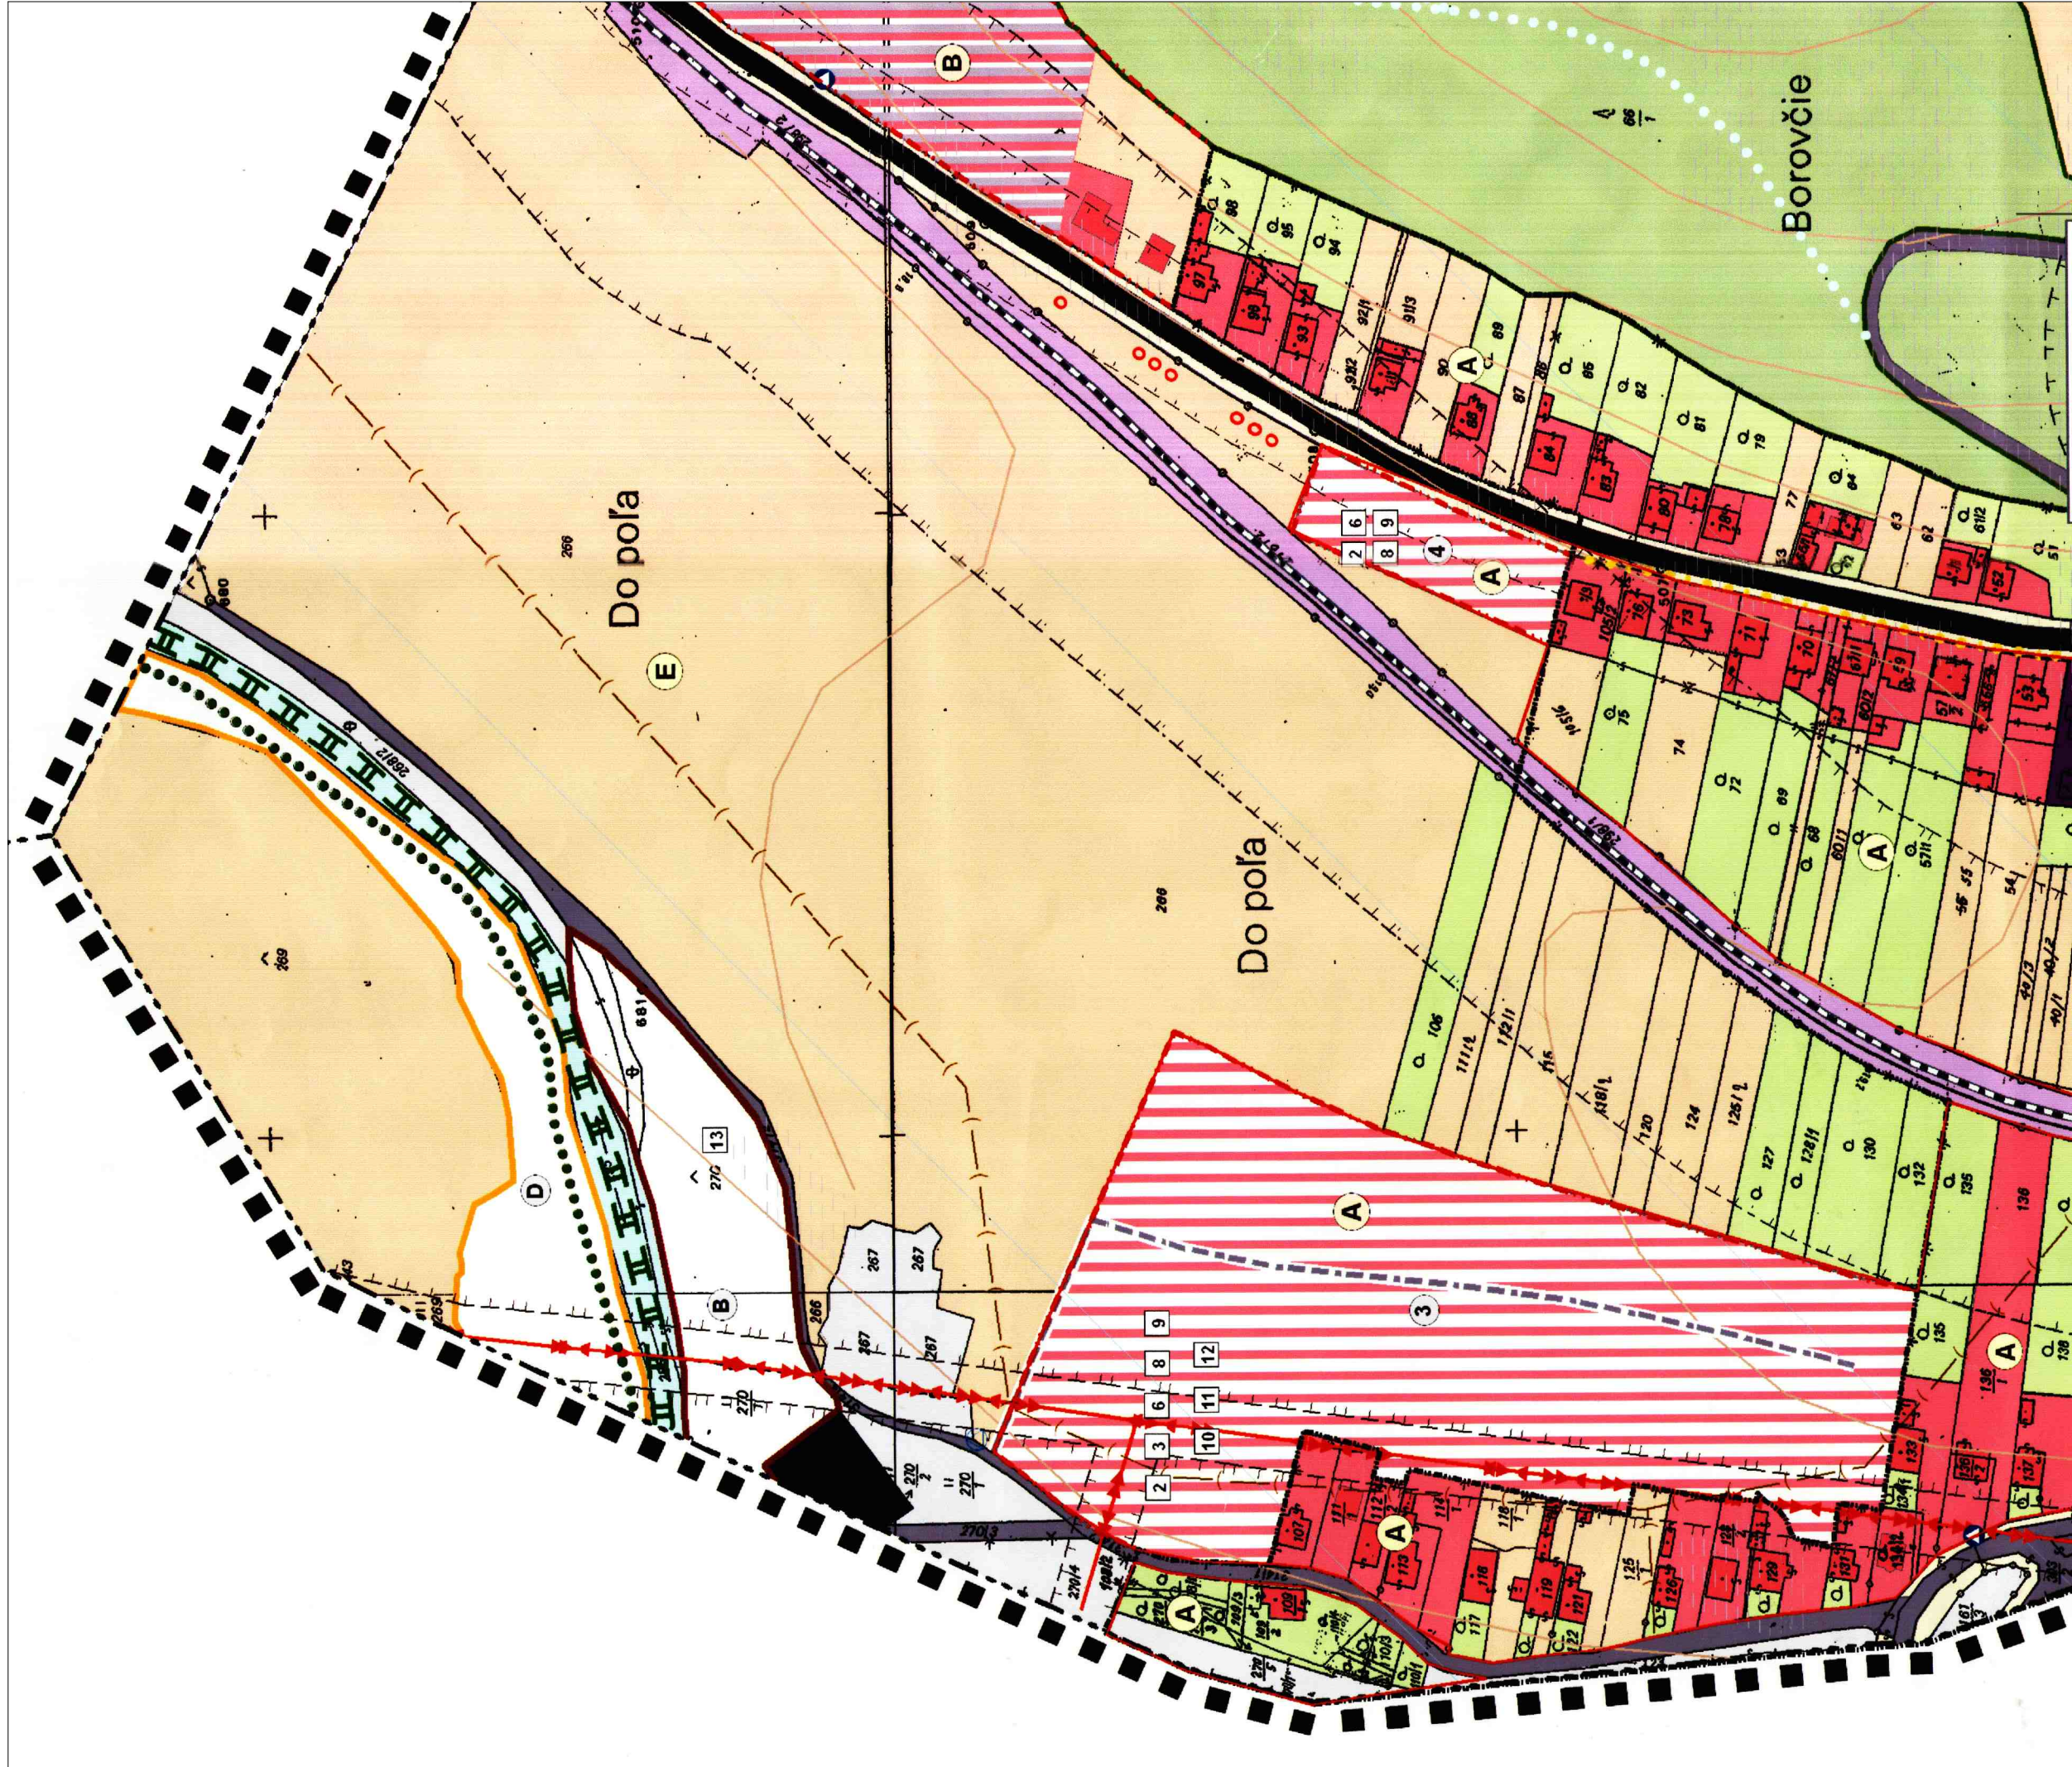

PODKLAD:

- ÚZEMNÝ PLÁN OBCE KLAČE - SPRACOVATEL: SAŽP, Ing. arch. Zdena Brzá, r.2009
- ZMENY A DOPLNKY č.1 ÚPNO KLAČE - SPRACOVATEL: Ing. arch. Zdena Brzá, r.2016
- ZMENY A DOPLNKY č.2 ÚPNO KLAČE - SPRACOVATEL: ARTIX, s.r.o., Ing. arch. Eleonóra Hejzlarová r.2021

KOMPLEXNÝ VÝKRES PRIESTOROVÉHO USPORIADANIA A FUNKČNÉHO VYUŽÍVANIA
ÚZEMIA, DOPRAVY, OCHRANY PRÍRODY A TVORBY KRAJINY VRÁTANE PRVKOV ÚSES S
VYZNAČENOU ZÁVÄZNOU ČASŤOU A VPS