
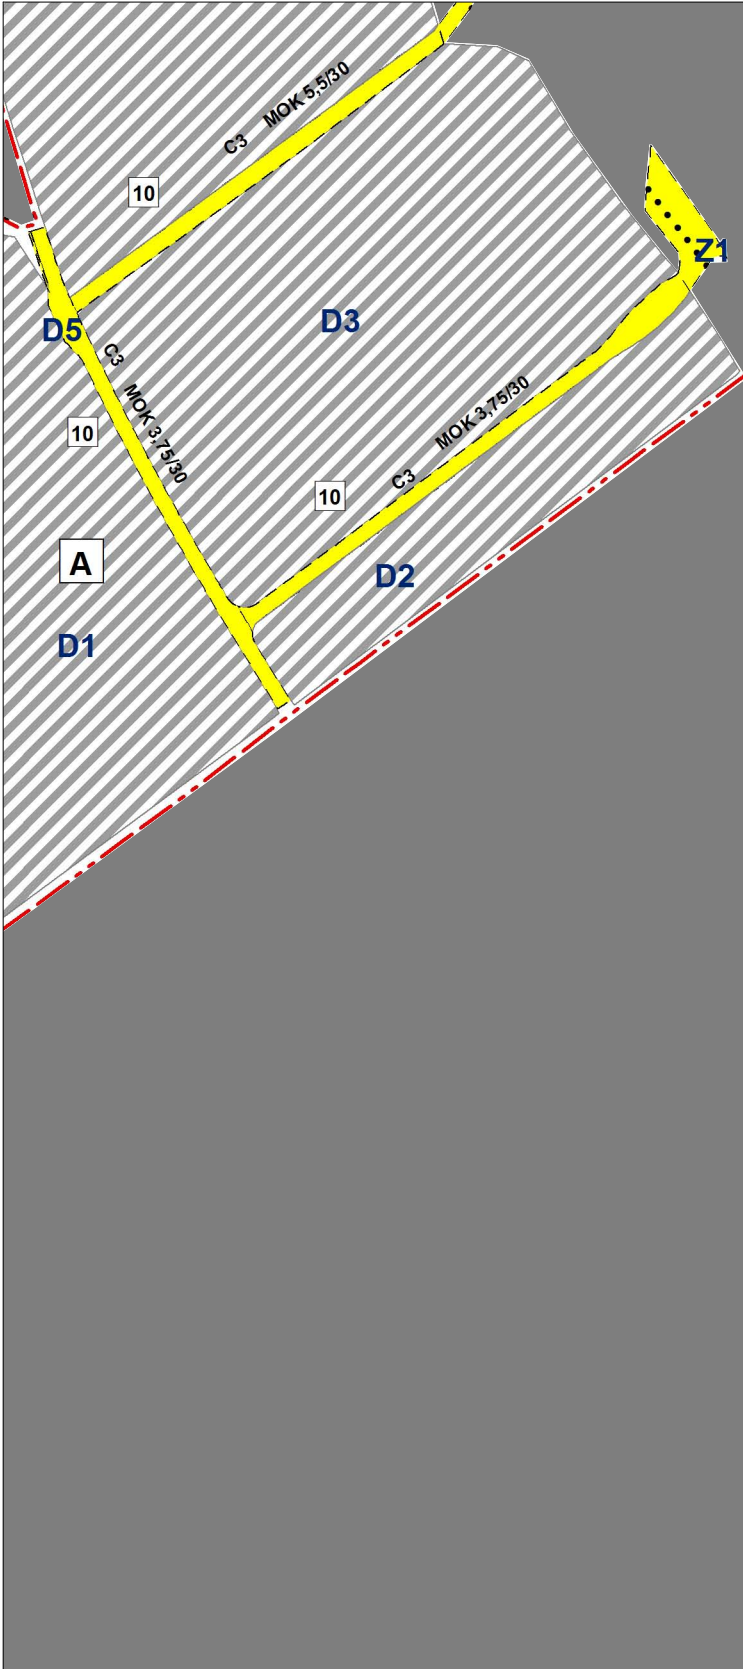


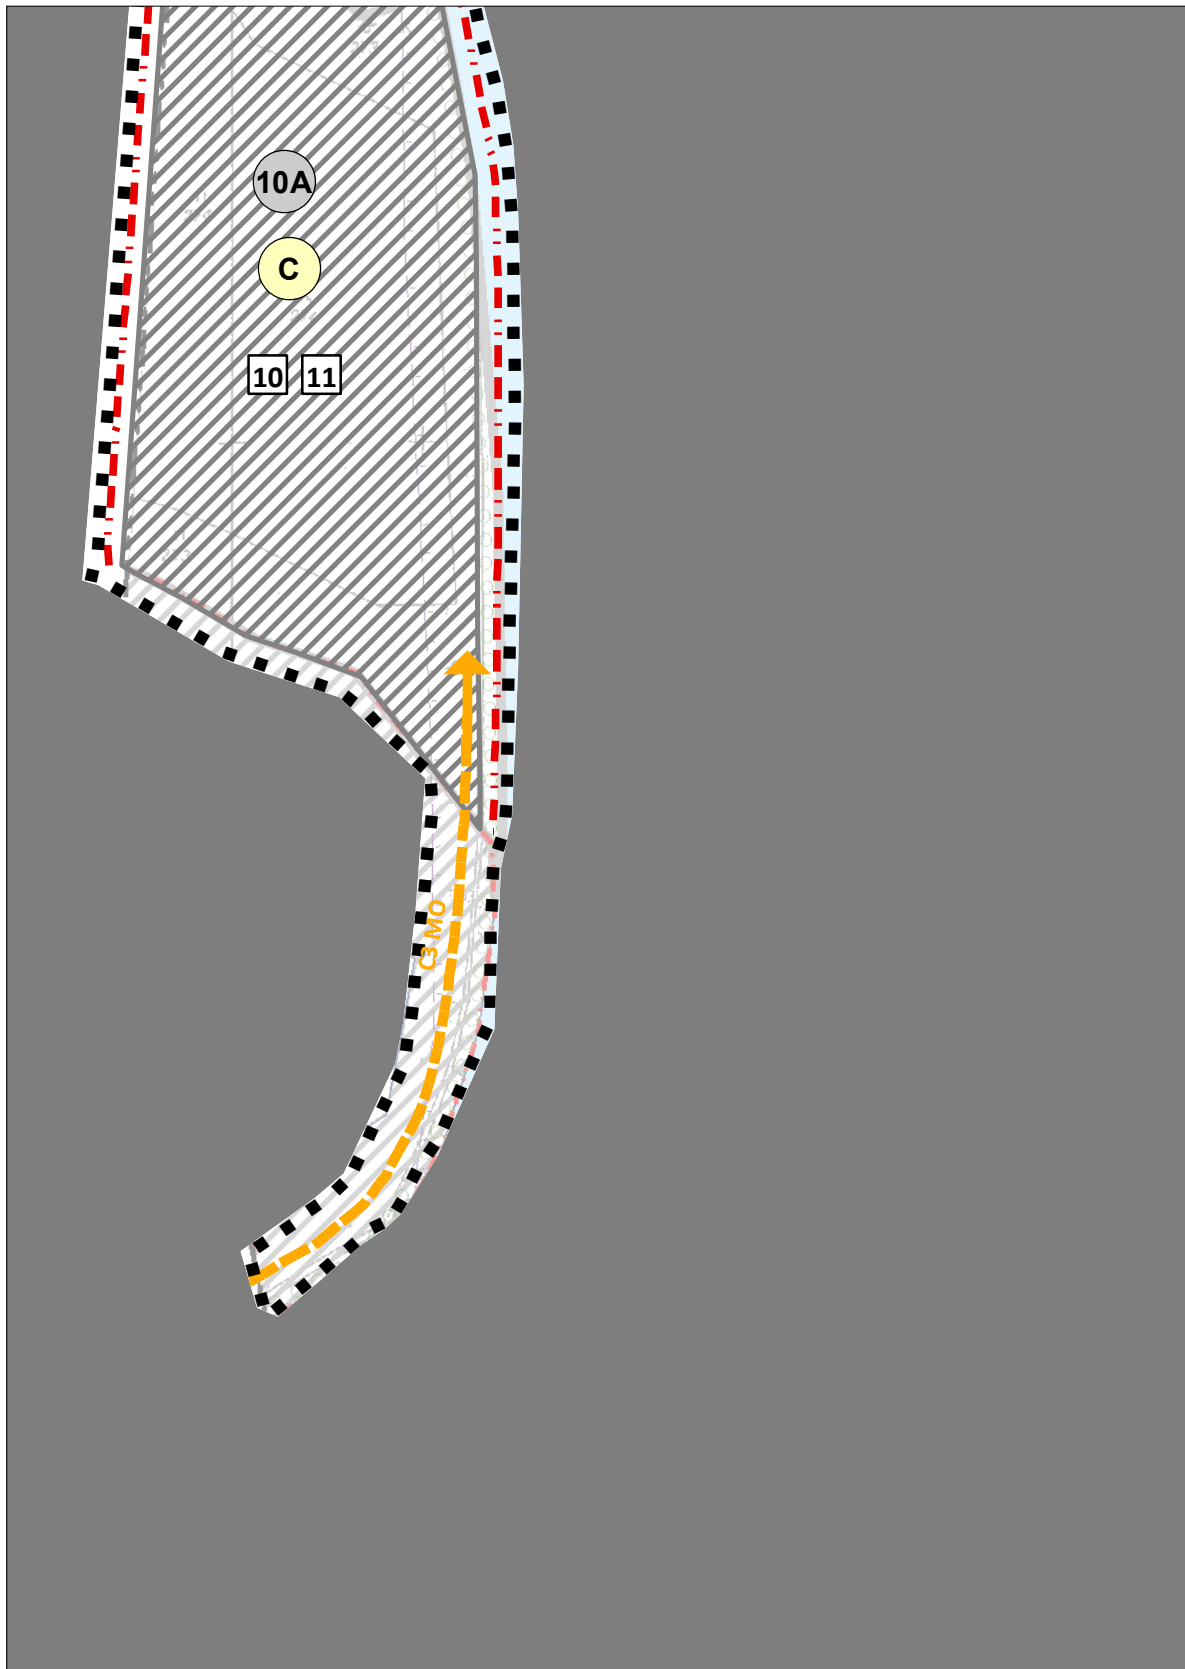

PODKLAD:
 - ÚZEMNÝ PLÁN OBCE KĽAČE - SPRACOVATEĽ: SAŽP, Ing. arch. Zdena Brzá, r.2009
 - ZMENY A DOPLNKY č.1 ÚPNo KĽAČE - SPRACOVATEĽ: Ing. arch. Zdena Brzá, r.2016
 - ZMENY A DOPLNKY č.2 ÚPNo KĽAČE - SPRACOVATEĽ: ARTIX, s.r.o., Ing. arch. Eleonóra Hejzlarová r.2021

VÝKRES RIEŠENIA VEREJNÉHO DOPRAVNÉHO VYBAVENIA OBCE KĽAČE