
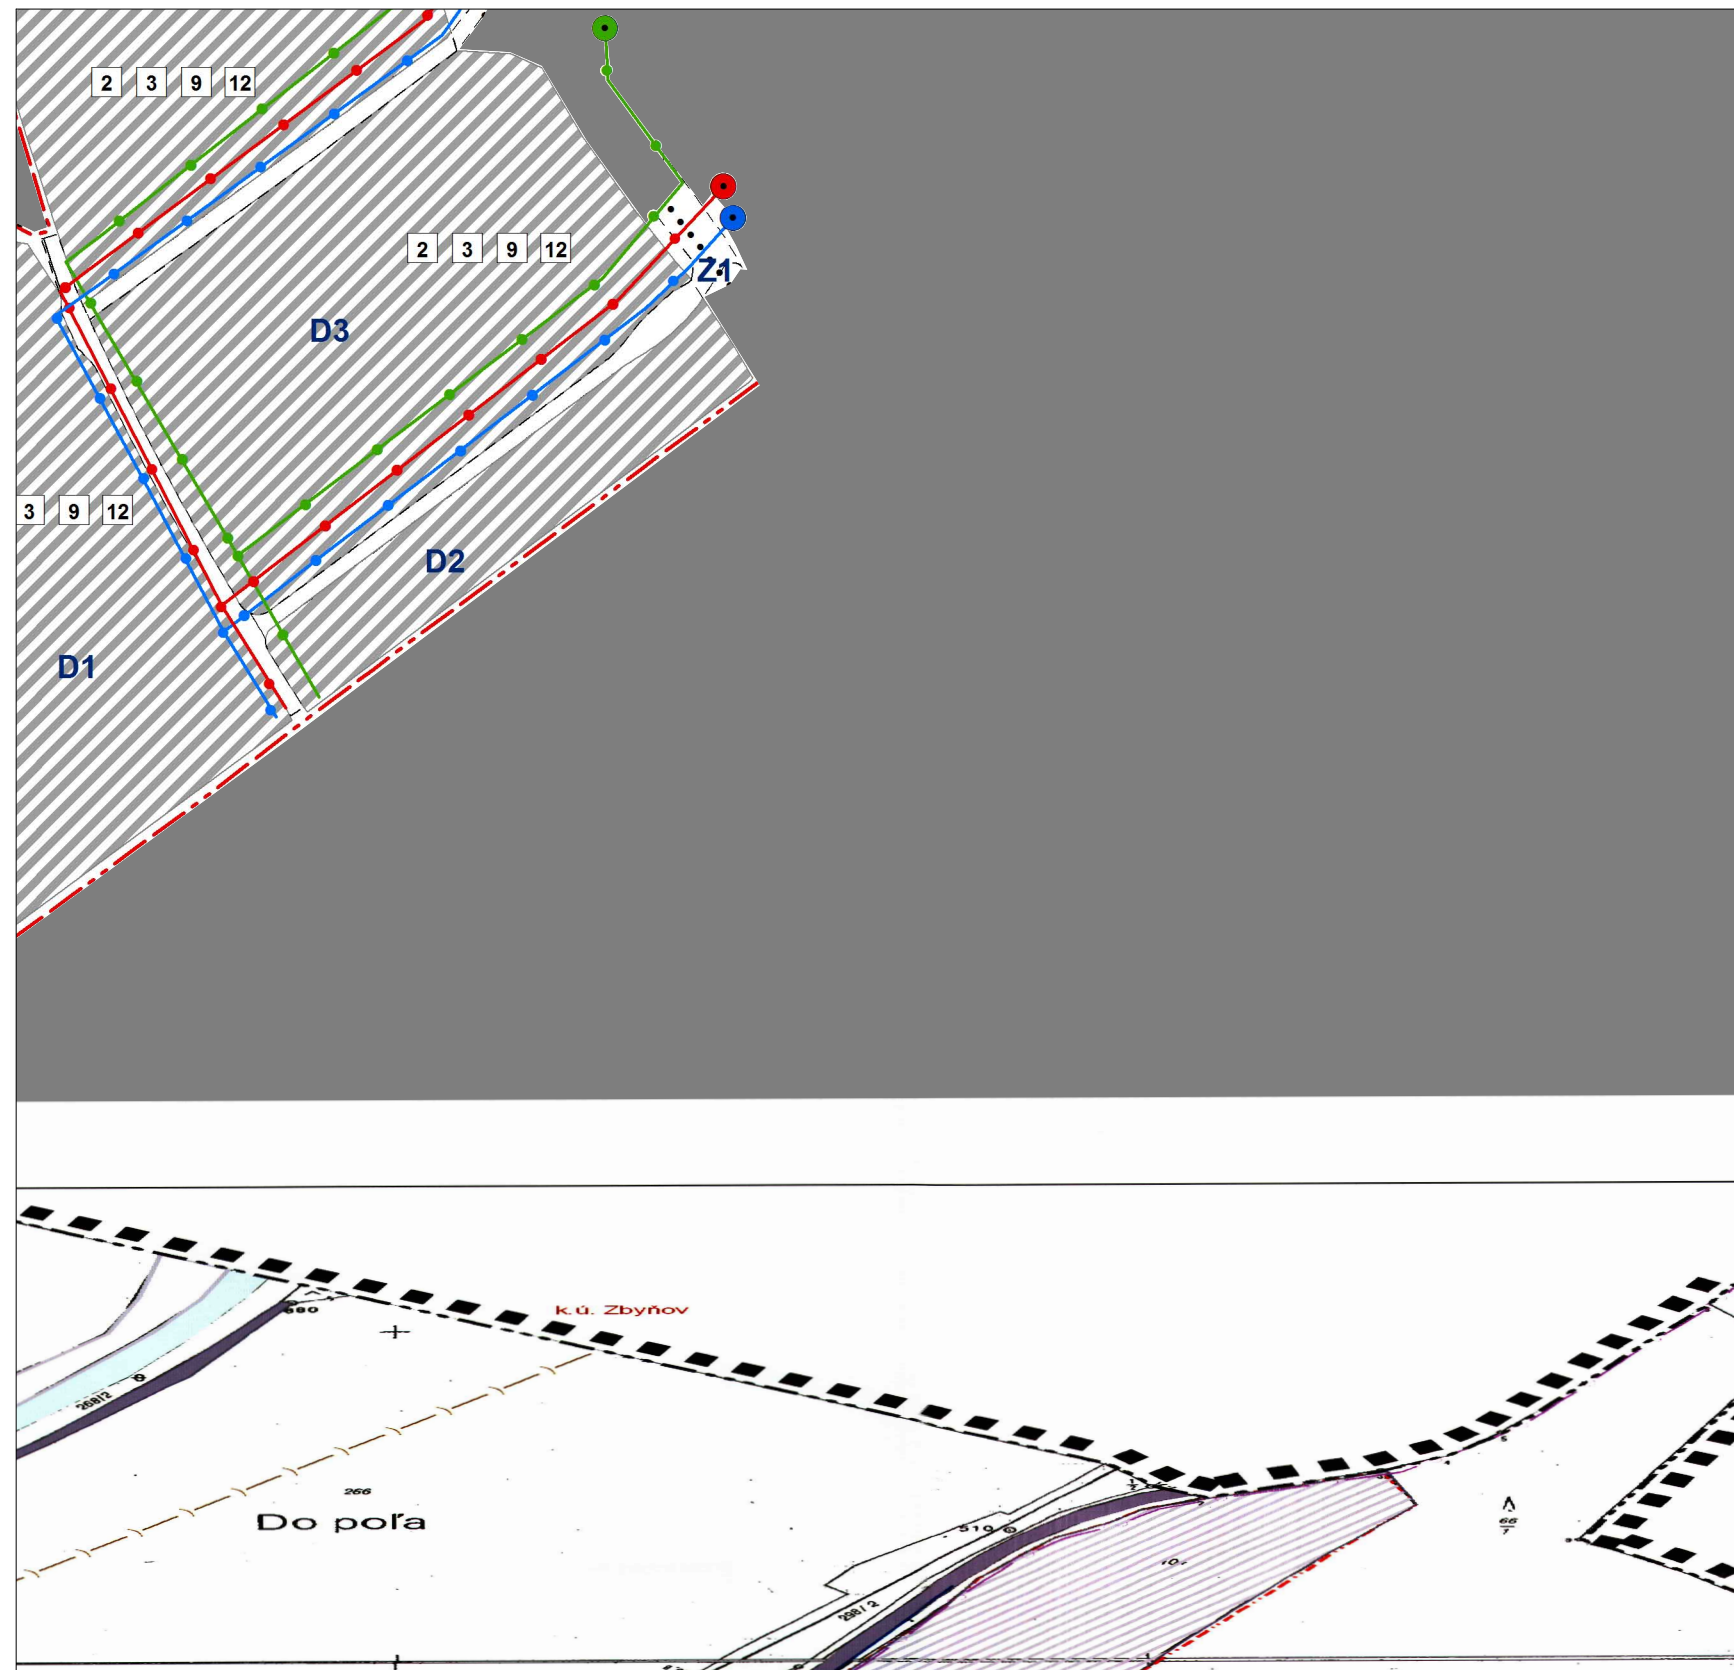


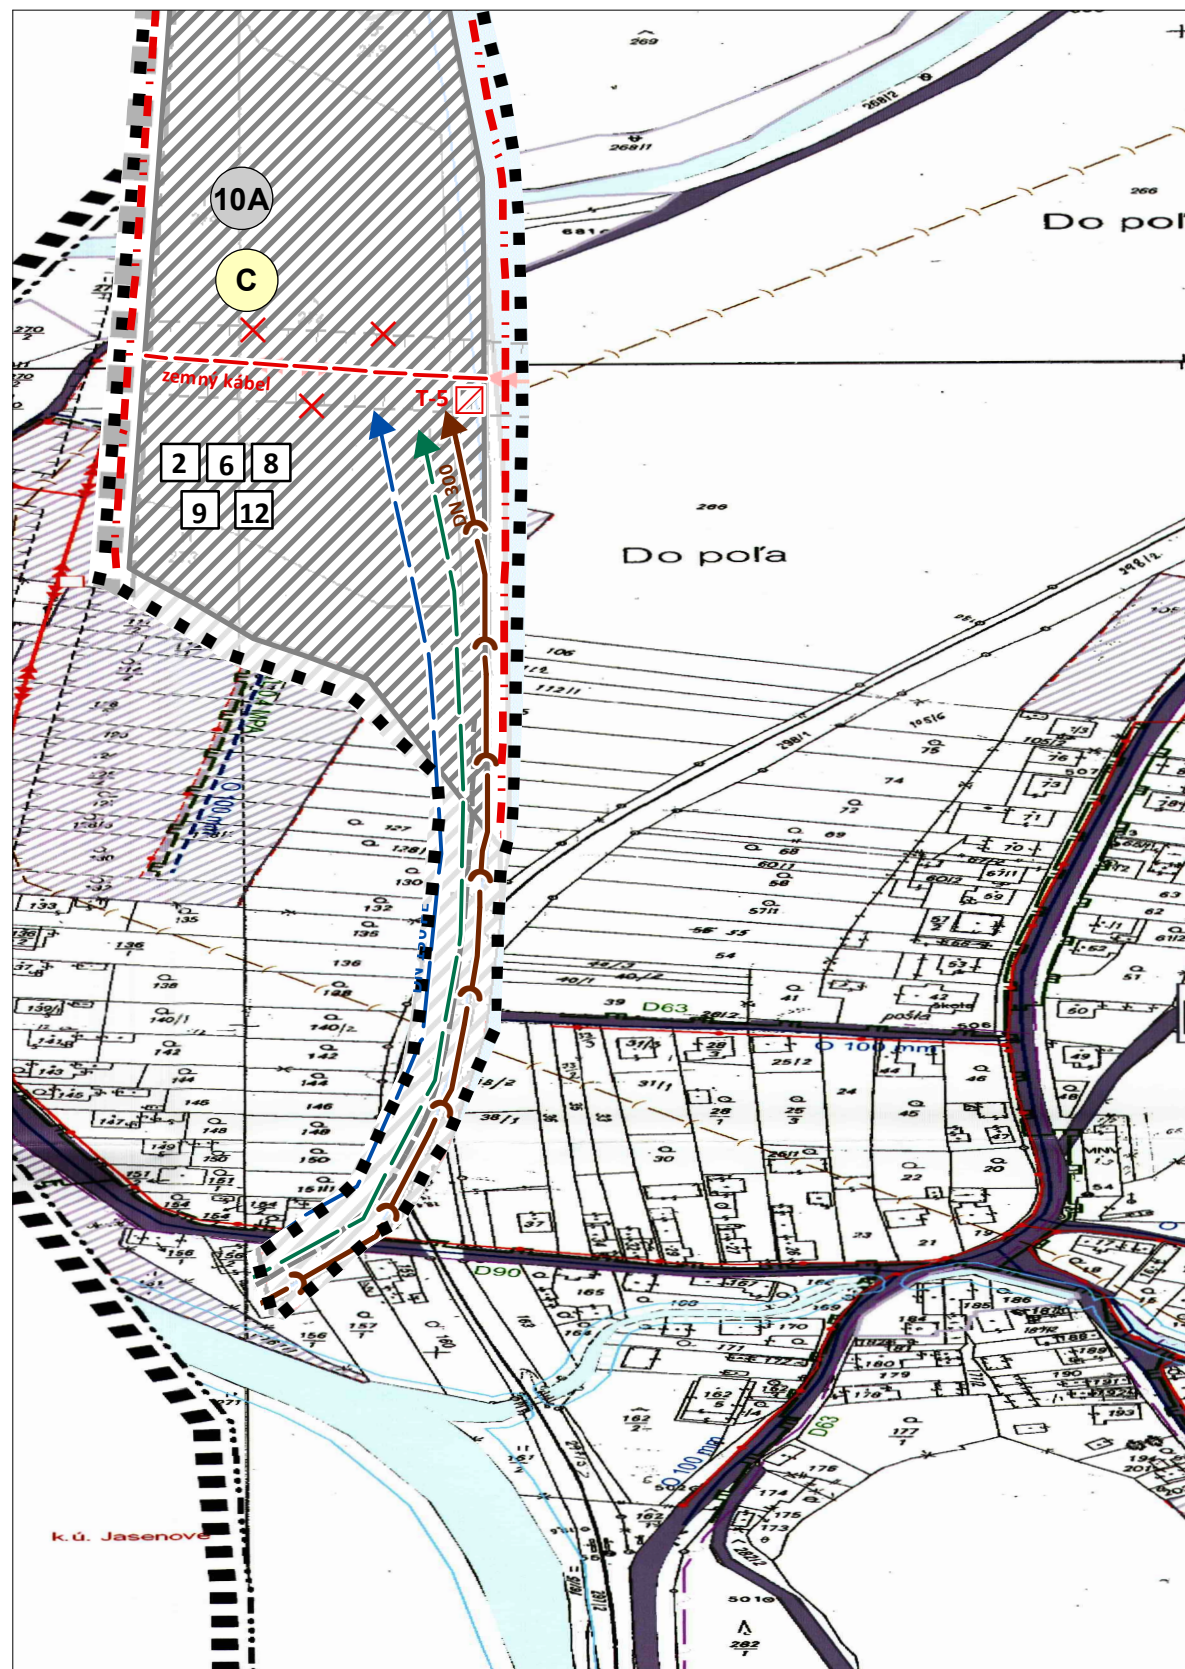

**PODKLAD:**

- ÚZEMNÝ PLÁN OBCE KL'AČE - SPRACOVATEĽ: SAŽP, Ing. arch. Zdena Brzá, r.2009

- ZMENY A DOPLNKY č.1 ÚPNo KLÁČE - SPRACOVATEĽ: Ing. arch. Zdena Brzá, r.2016

- ZMENY A DOPLNKY č.2 ÚPNo KL'ÁČE - SPRACOVATEL': Ing. arch. Zdenka Bříza, r.2010  
- ZMENY A DOPLNKY č.2 ÚPNo KL'ÁČE - SPRACOVATEL': ARTIX, s.r.o., Ing. arch. Eleonóra Hejzlarová r.2021

VÝKRES RIEŠENIA VEREJNÉHO TECHNICKÉHO VYBAVENIA OBCE KLÁČE (VODNÉ HOSPODÁRSTVO, ENERGETIKA, ELEKTRONICKÉ KOMUNIKAČNÉ SIETE A ZARIADENIA)