


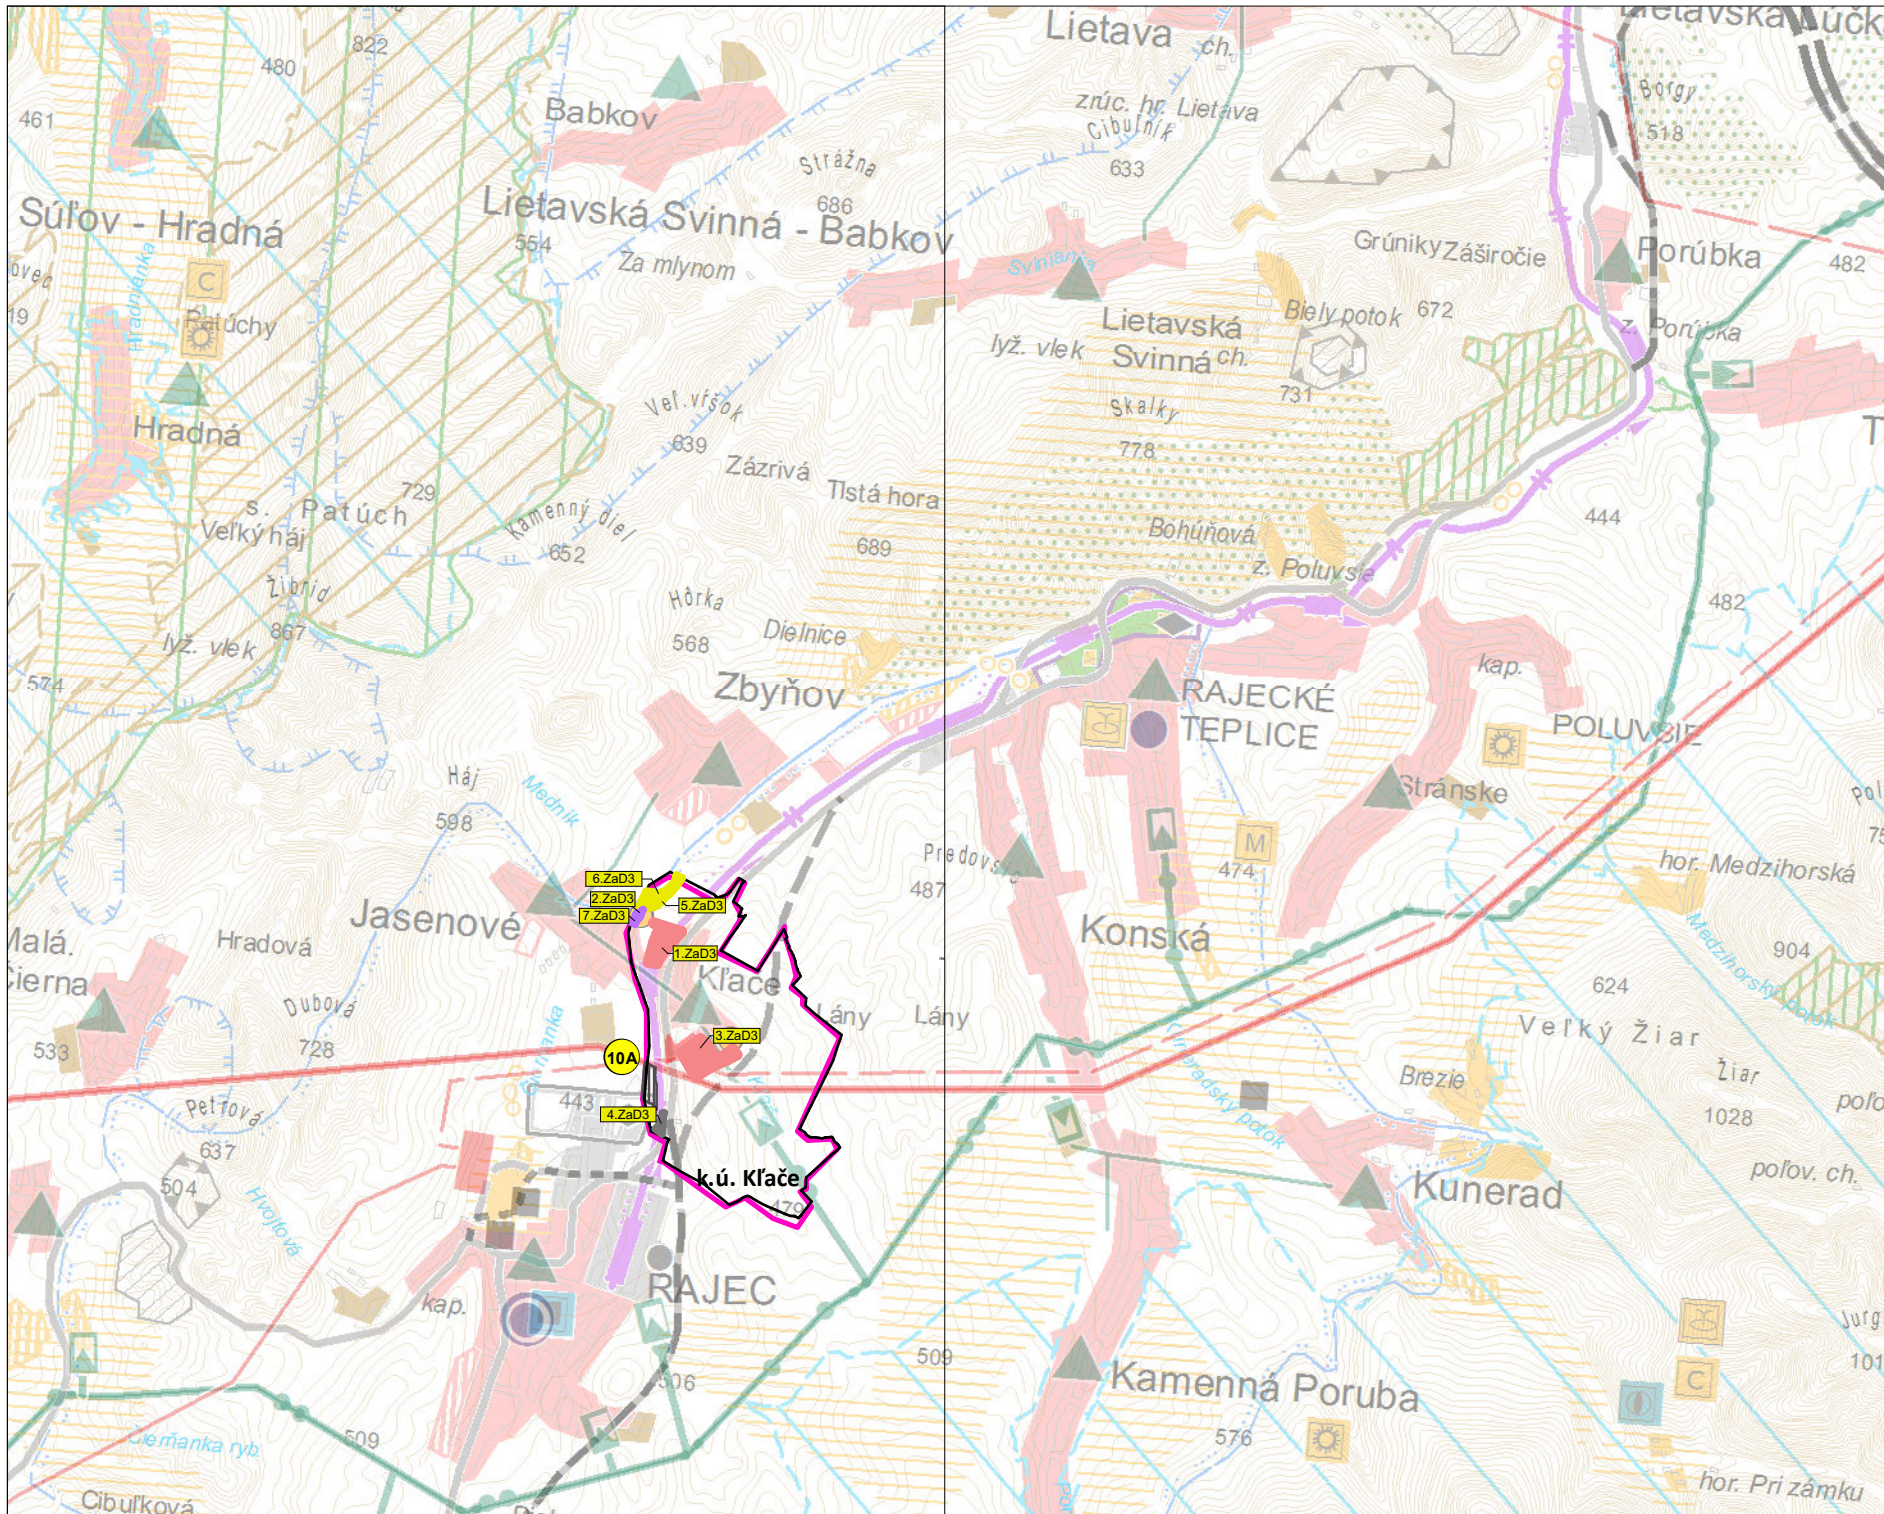

Zoznam riešených lokalít	
	OBYTNÉ ÚZEMIA
	ÚZEMIA OBYČIAŇSKOJ VYBAVENOSTI
	REKREAČNÉ ÚZEMIA - AGROTURISTIKA
	VÝROBNÉ ÚZEMIA
	OZNAČENIE LOKALITY

SPRACOVANÉ NA PODKLADE:
- ÚZEMNÝ PLÁN OBCE KĽAČE - SPRACOVATEĽ: Neutra architektonický ateliér , r.2008
- ZMENY A DOPLNKY č.1 ÚPN MOJMÍROVCE - SPRACOVATEĽ: Neutra architektonický ateliér , r.2013
- ZMENY A DOPLNKY č.2 ÚPN MOJMÍROVCE - SPRACOVATEĽ: Neutra architektonický ateliér , r.2020

ÚZEMNÝ PLÁN OBCE KĽAČE

Zmeny a doplnky č.3

Žilinský kraj

Návrh

okres Žilina

ŠIRŠIE VZŤAHY

OBSTARÁVATEĽ: obec Kľače
SPRACOVATELIA: K2 ateliér s.r.o
Ing. Arch. Rastislav Kočajda

Ing. Arch. Miroslava Kočajdová
Ing. Lucia Ďuračková



MIERKA
1:50000
Č.V.
1
DÁTUM
06/2025