


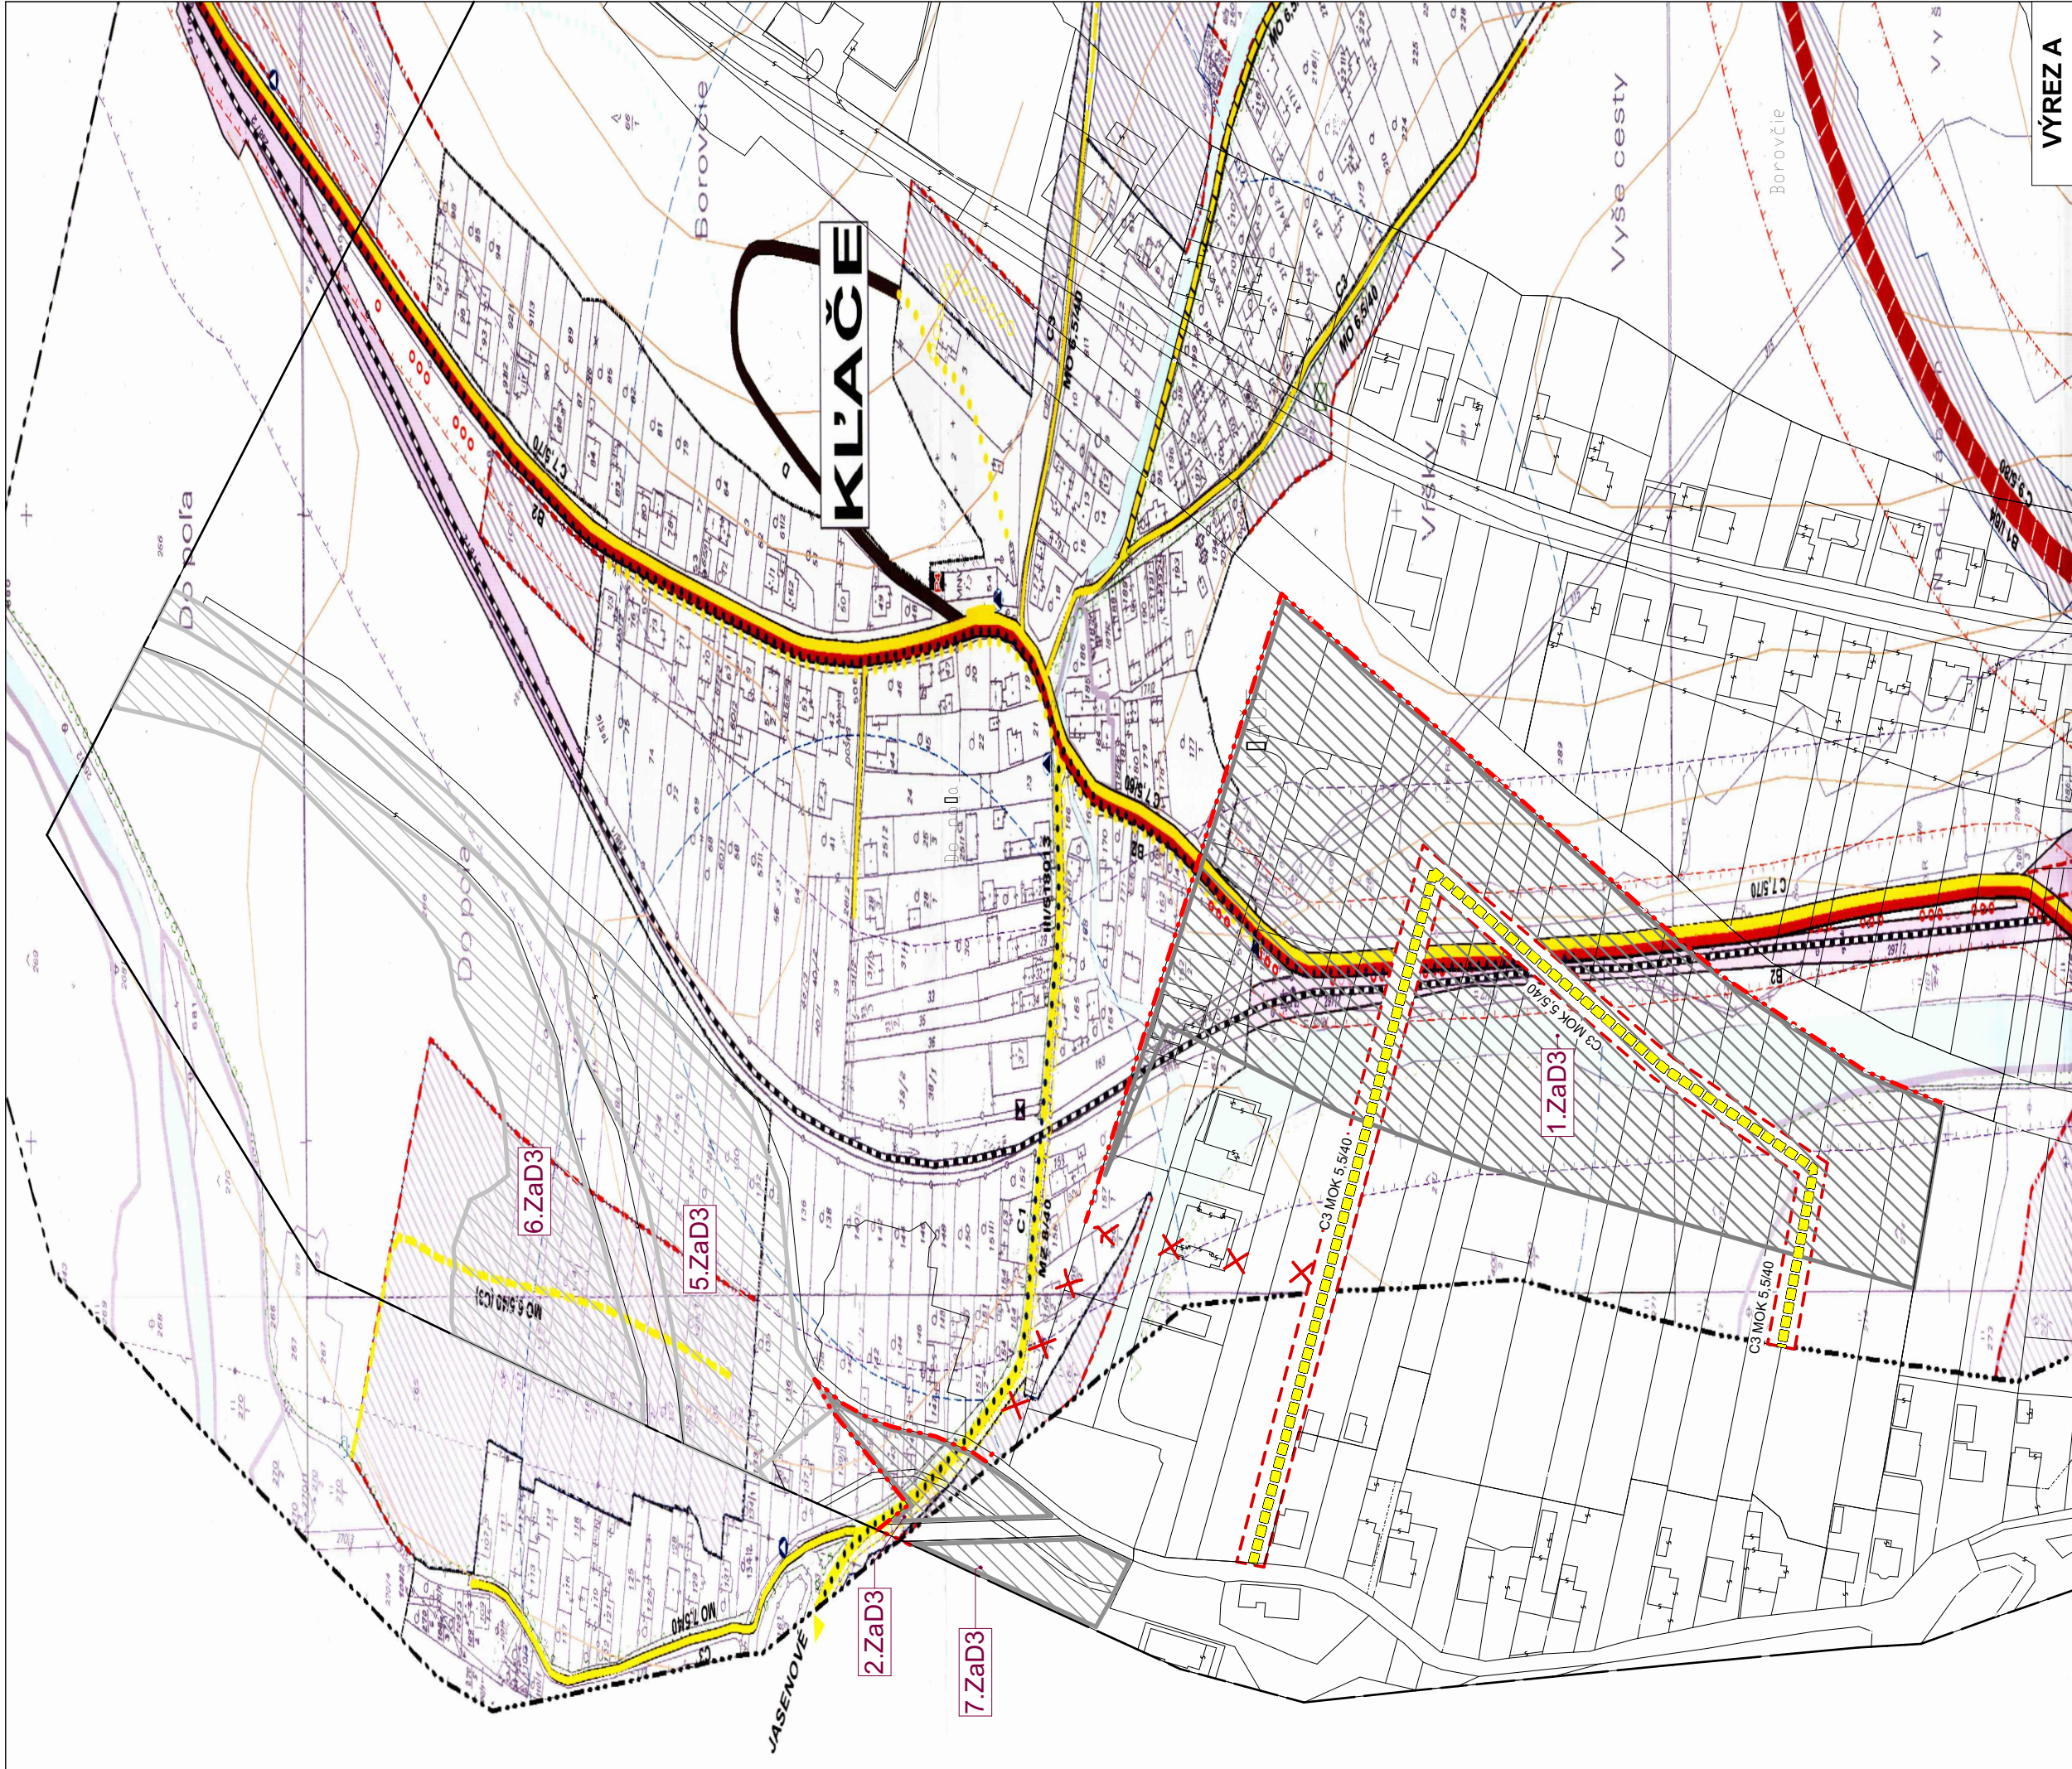

SPRACOVANÉ NA PODKLADE:
- ÚZEMNÝ PLÁN OBCE KĽAČE - SPRACOVATEĽ: Neutra architektonický ateliér , r.2008
- ZMENY A DOPLNKY č.1 ÚPNO MOJMIROVCE - SPRACOVATEĽ: Neutra architektonický ateliér , r.2013
- ZMENY A DOPLNKY č.2 ÚPNO MOJMIROVCE - SPRACOVATEĽ: Neutra architektonický ateliér , r.2020

ÚZEMNÝ PLÁN OBCE KĽAČE

Zmeny a doplnky č.3

Návrh
Žilinský kraj
okres Žilina

VÝKRES RIEŠENIA VEREJNÉHO DOPRAVNÉHO VYBAVENIA OBCE KĽAČE

OBSTARÁVATEĽ: obec Kľače
SPRACOVATEĽIA: K2 ateliér s.r.o
Ing. Arch. Miroslava Kočajdová
Ing. Arch. Rastislav Kočajda