


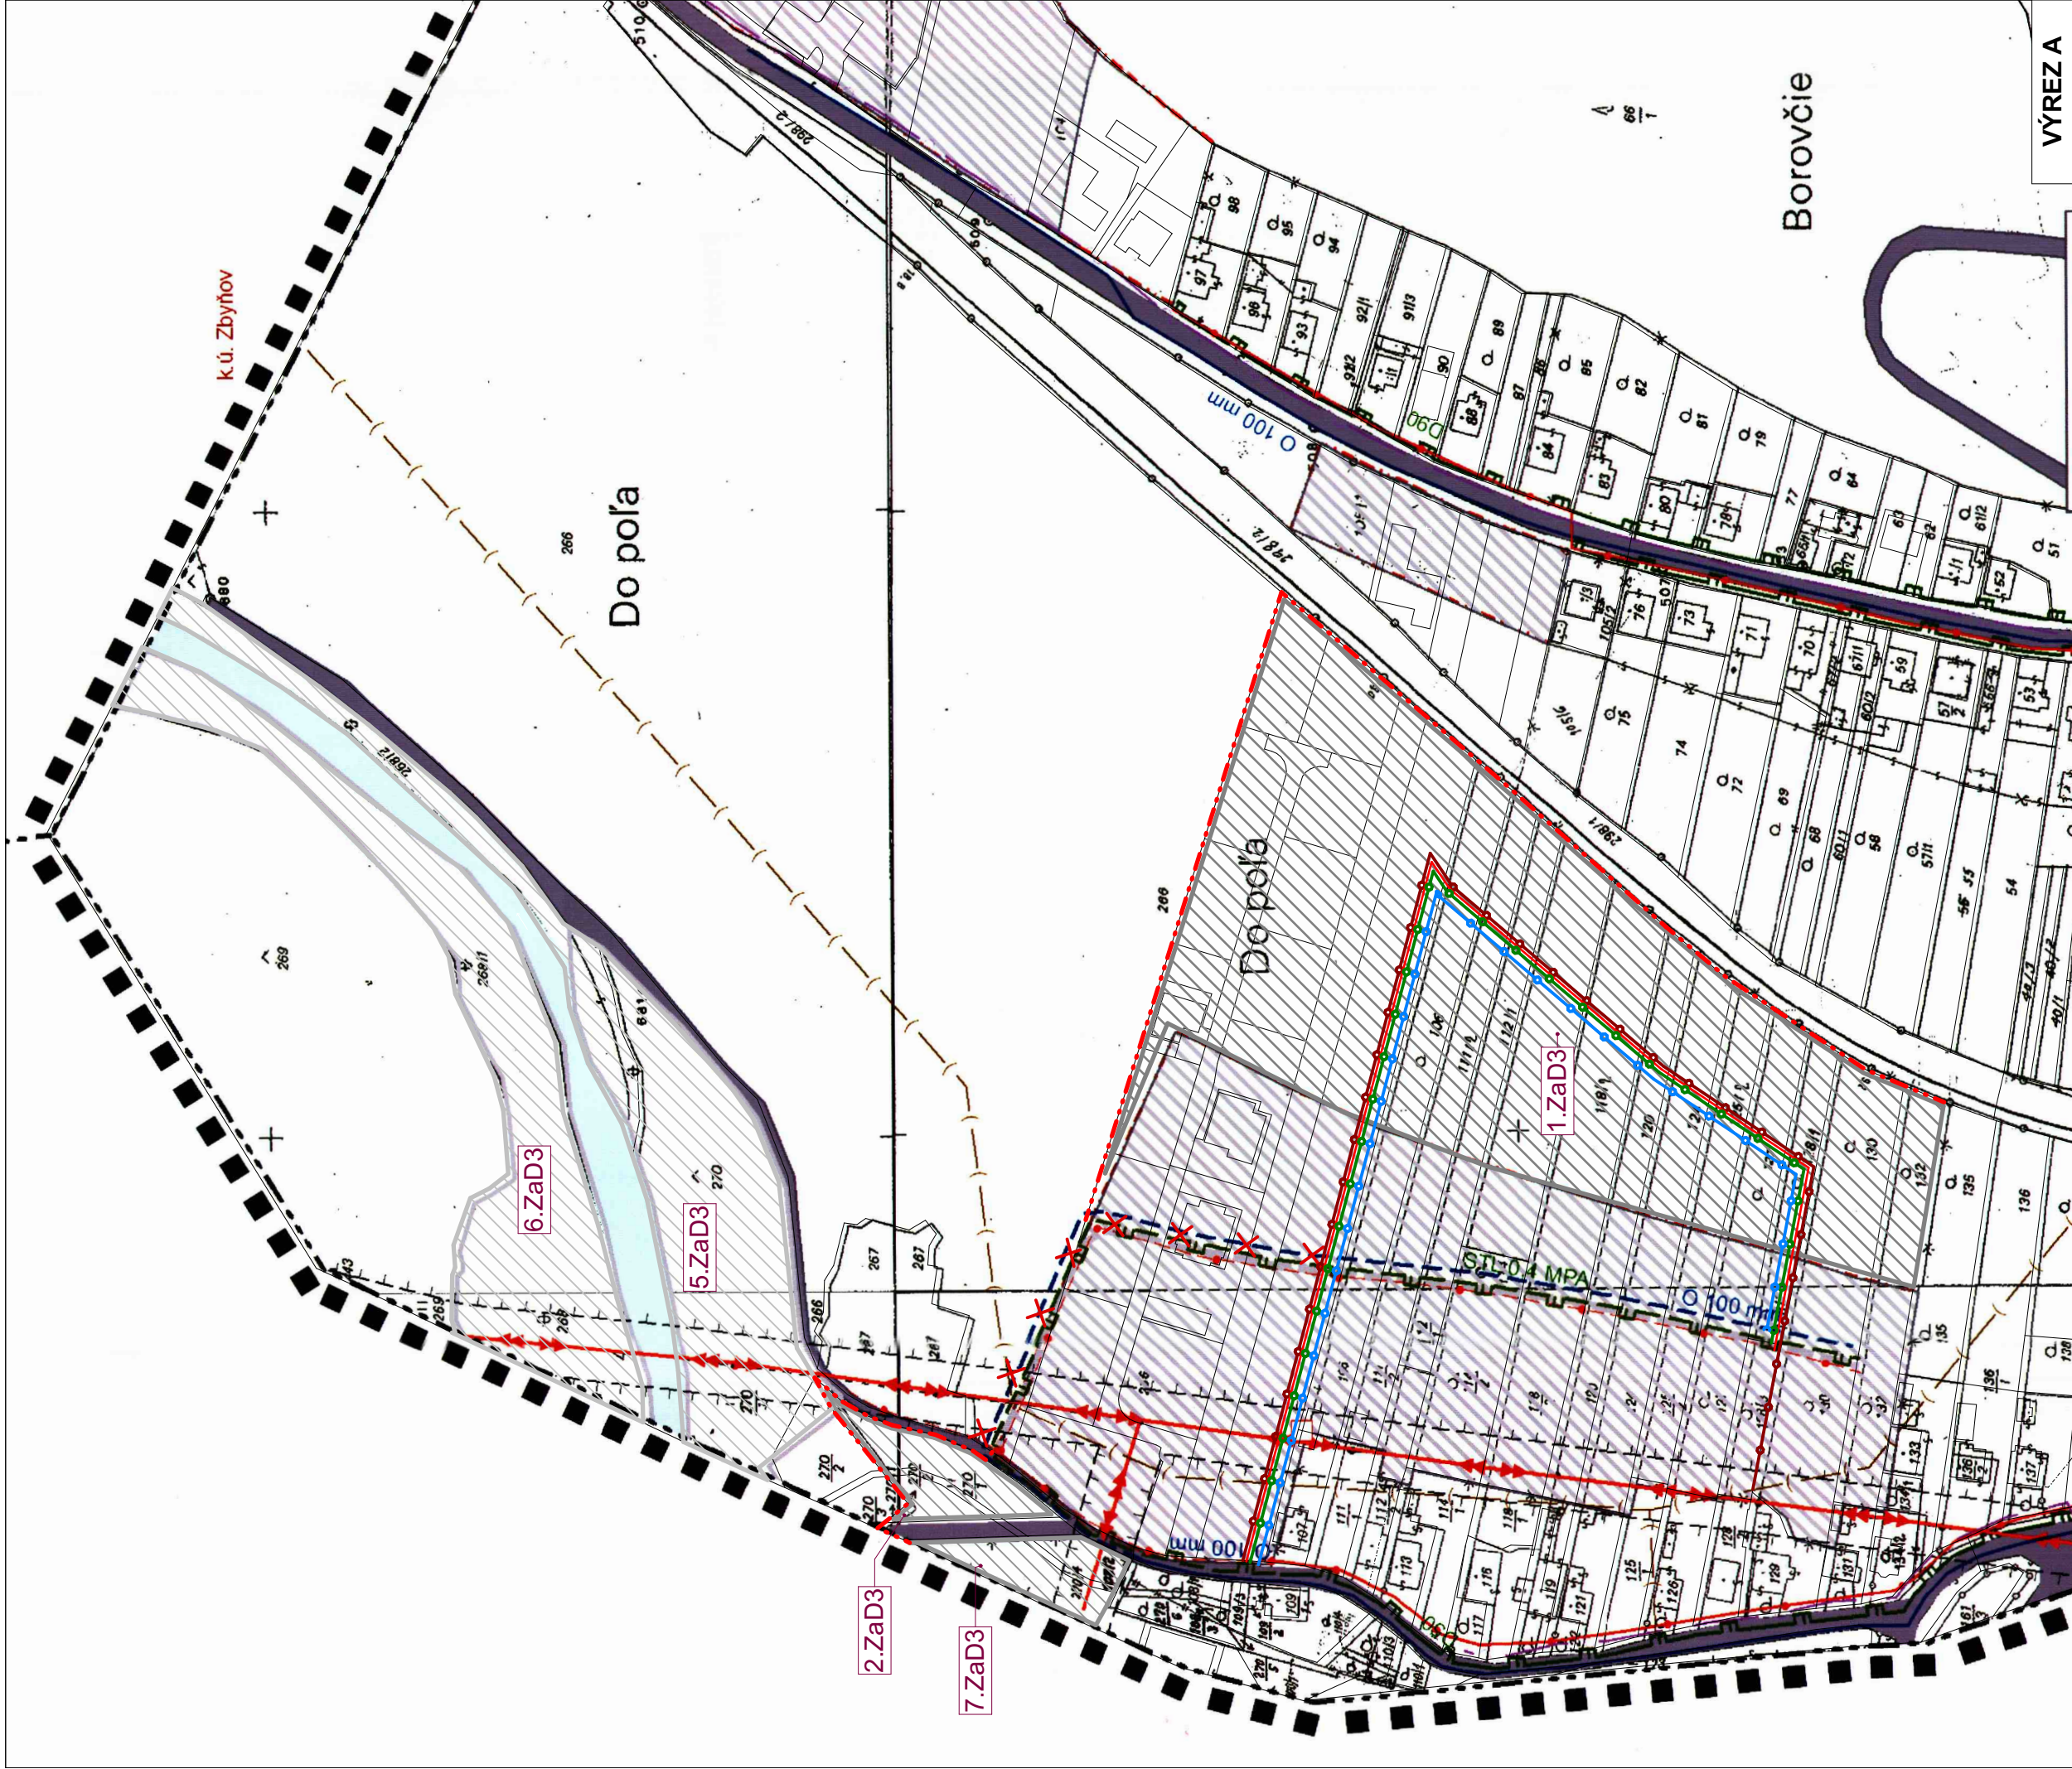

SPRACOVANÉ NA PODKLADĚ:
- ÚZEMNÝ PLÁN OBCE KLÁČE - SPRACOVATEL: Neutra architektonický ateliér, r.2008
- ZMENY A DOPLNKY č.1 ÚPNO MOJMIROVCE - SPRACOVATEL: Neutra architektonický ateliér, r.2013
- ZMENY A DOPLNKY č.2 ÚPNO MOJMIROVCE - SPRACOVATEL: Neutra architektonický ateliér, r.2020

ÚZEMNÝ PLÁN OBCE KLÁČE

Zmeny a doplnky č.3

Návrh

Žilinský kraj

okres Žilina

VÝKRES RIEŠENIA VEREJNÉHO TECHNICKÉHO VYBAVENIA OBCE KLÁČE (VODNÉ
HOSPODÁRSTVO, ENERGETIKA, ELEKTRONICKÉ KOMUNIKAČNÉ SIEŤE A ZARIADENIA)


OBSTARÁVATEL: obec Kláče

SPRACOVATELIA: K2 ateliér s.r.o

Ing. Arch. Rastislav Kočajda

Ing. Arch. Miroslava Kočajdová

Ing. Lucia Duračková

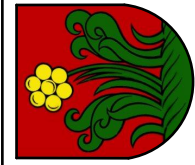

MIERKA č.v.
1:2000

DATUM
06/2025

4a