


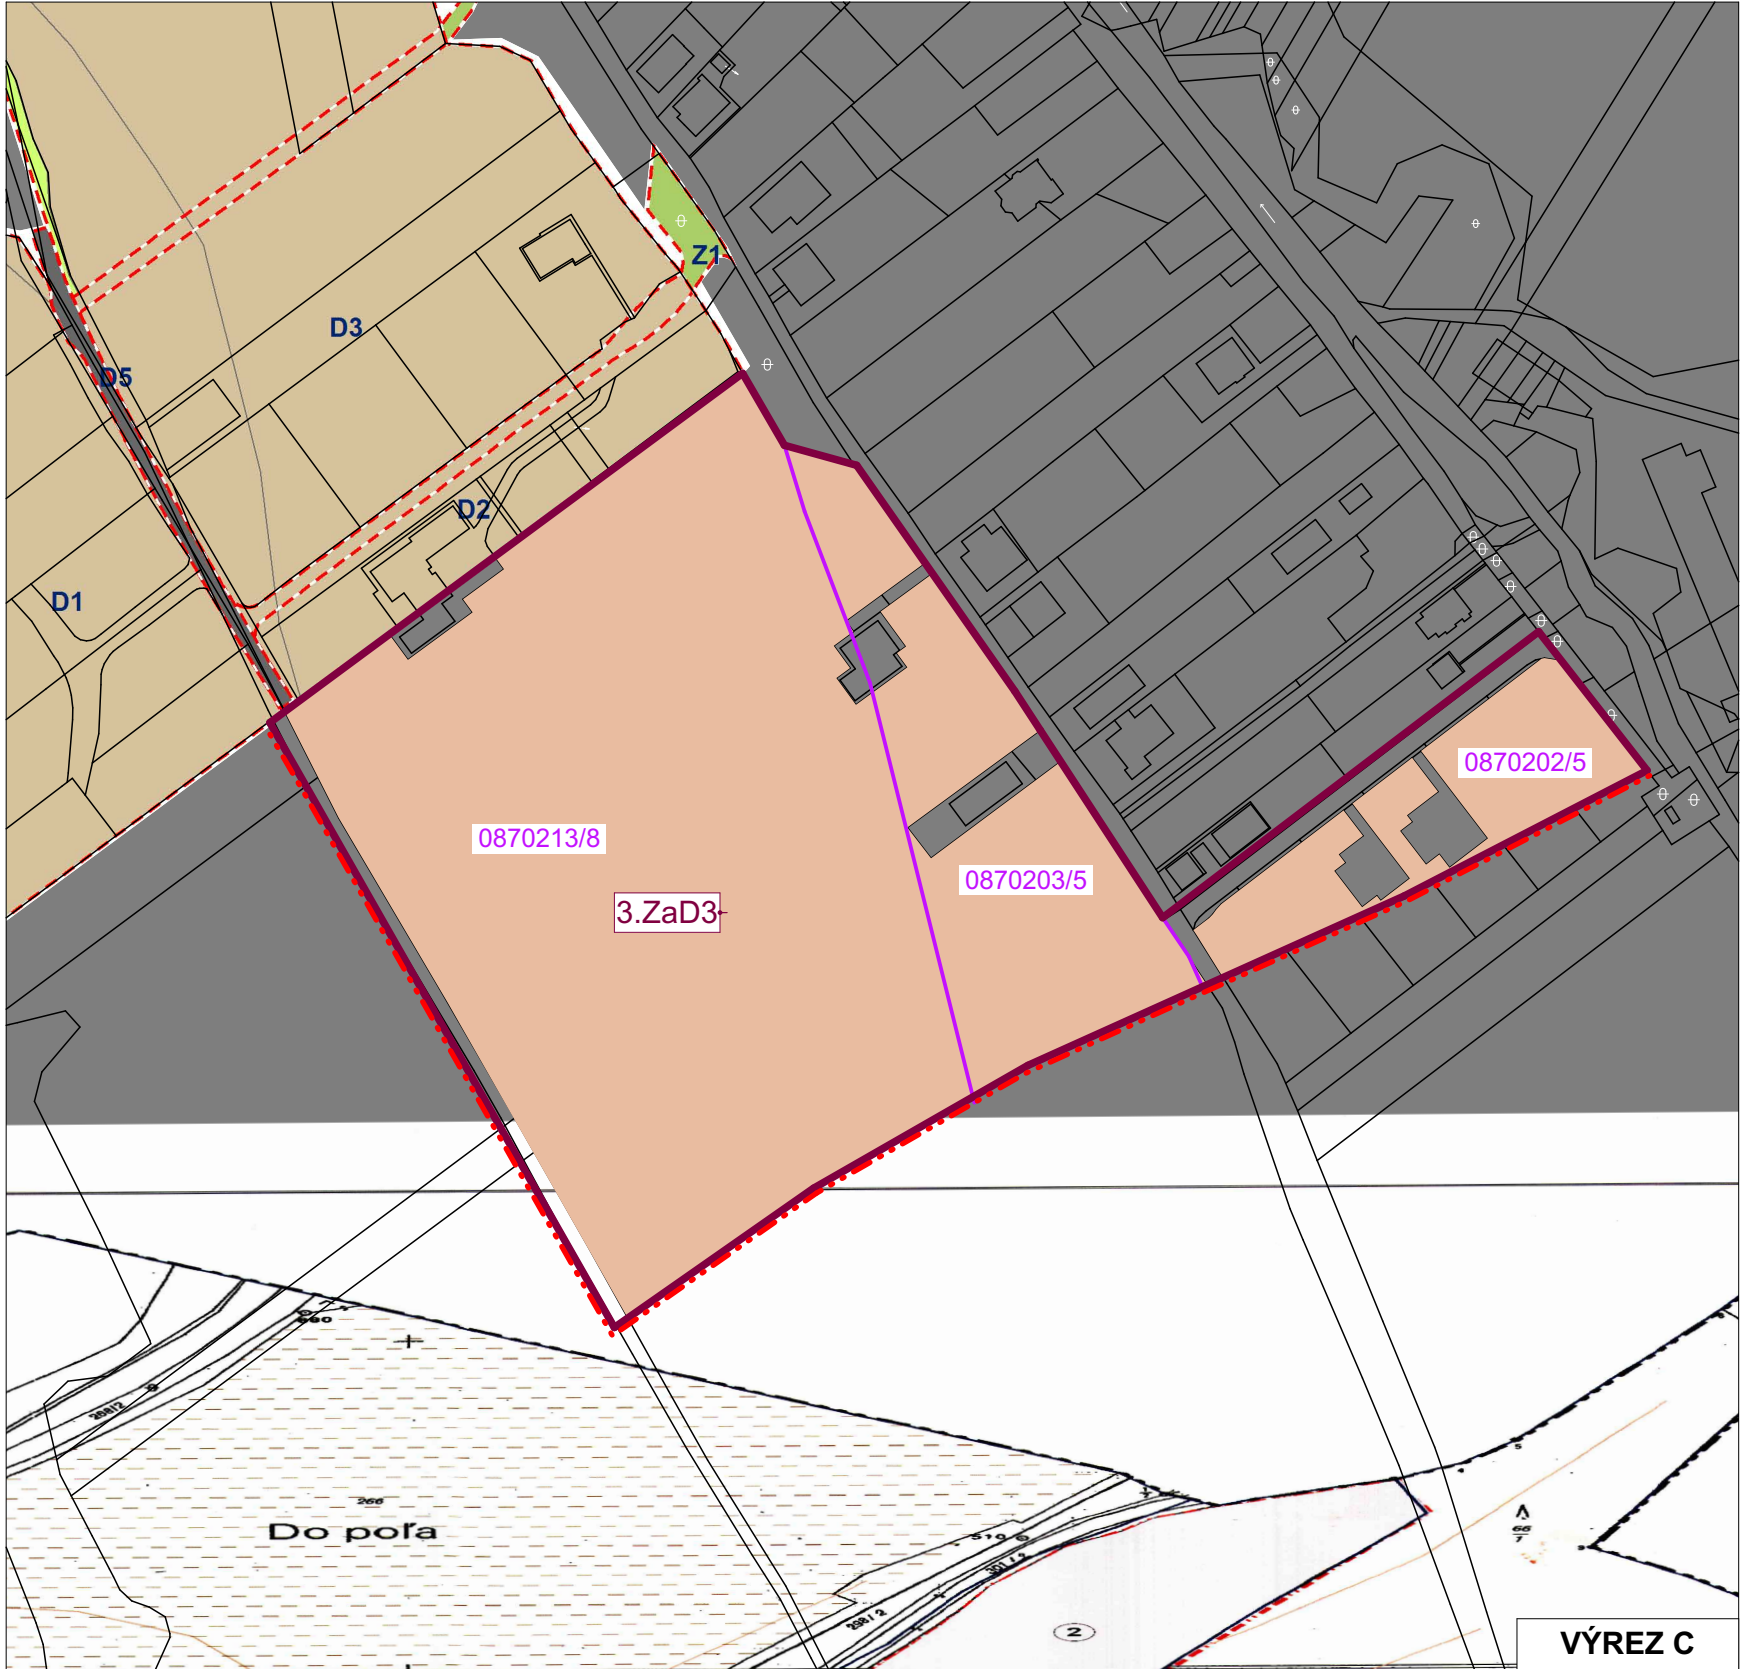

SPRACOVANÉ NA PODKLADE:
- ÚZEMNÝ PLÁN OBCE KĽAČE - SPRACOVATEĽ: Neutra architektonický ateliér , r.2008
- ZMENY A DOPLNKY č.1 ÚPNo MOJMIROVCE - SPRACOVATEĽ: Neutra architektonický ateliér , r.2013
- ZMENY A DOPLNKY č.2 ÚPNo MOJMIROVCE - SPRACOVATEĽ: Neutra architektonický ateliér , r.2020

ÚZEMNÝ PLÁN OBCE KĽAČE

Zmeny a doplnky č.3

Žilinský kraj

Návrh

okres Žilina

VÝKRES BUDÚCEHO MOŽNÉHO POUŽITIA POĽNOHOSPODÁRSKEJ PÔDY A LESNÝCH
POZEMKOV NA NEPOĽNOHOSPODÁRSKE ÚČELY

OBSTARÁVATEĽ: obec Kľače
SPRACOVATELIA: K2 ateliér s.r.o
Ing. Arch. Rastislav Kočajda

Ing. Arch. Miroslava Kočajdová
Ing. Lucia Duračková



MIERKA
1:2000
Č.V.
DÁTUM
06/2025
5b