



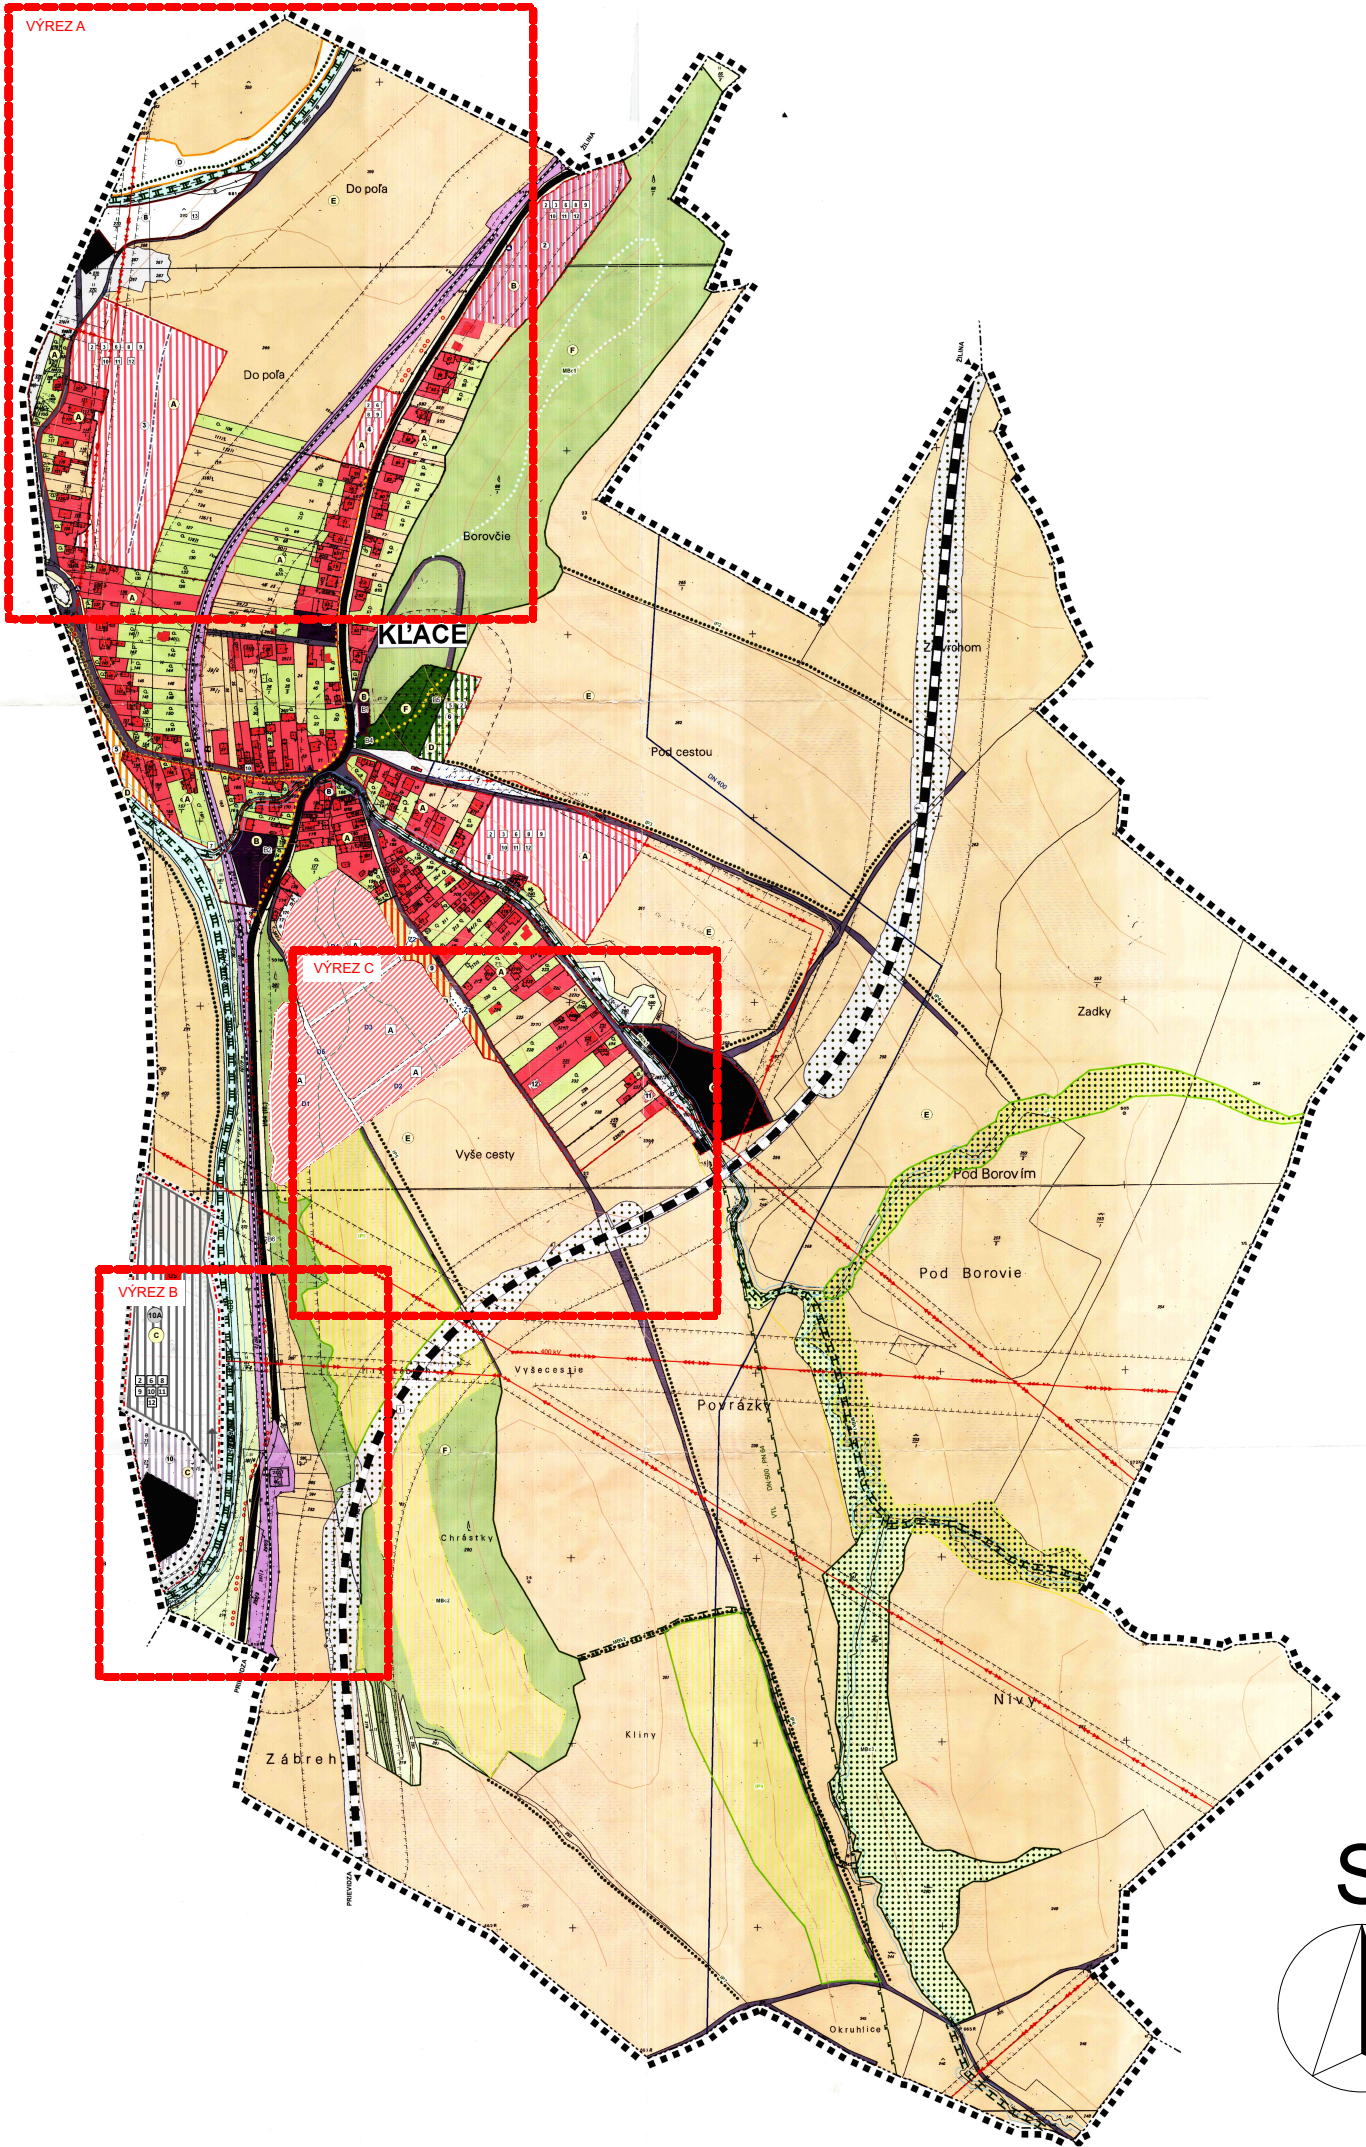

Zoznam výkresov

| č. výkresu | Názov výkresu   | Mierka  |
|------------|---|---------|
| 1          | ŠIRŠIE VZŤAHY   | 1:50000 |
| 2a         | KOMPLEXNÝ VÝKRES PRIESTOROVÉHO USPORIADANIA A FUNKČNÉHO VYUŽÍVANIA ÚZEMIA,DOPRAVY, OCHRANY PRÍRODY A TVORBY KRAJINY VR | 1:2000  |
| 2b         | KOMPLEXNÝ VÝKRES PRIESTOROVÉHO USPORIADANIA A FUNKČNÉHO VYUŽÍVANIA ÚZEMIA,DOPRAVY, OCHRANY PRÍRODY A TVORBY KRAJINY VR | 1:2000  |
| 3a         | VÝKRES RIEŠENIA VEREJNÉHO DOPRAVNÉHO VYBAVENIA OBCE KĽAČE                                                              | 1:2000  |
| 3b         | VÝKRES RIEŠENIA VEREJNÉHO DOPRAVNÉHO VYBAVENIA OBCE KĽAČE                                                              | 1:2000  |
| 4a         | VÝKRES RIEŠENIA VEREJNÉHO TECHNICKÉHO VYBAVENIA OBCE KĽAČE (VODNÉ HOSPODÁRSTVO, ENERGETIKA, ELEKTRONICKÉ KOMUNIKAČNÉ   | 1:2000  |
| 4b         | VÝKRES RIEŠENIA VEREJNÉHO TECHNICKÉHO VYBAVENIA OBCE KĽAČE (VODNÉ HOSPODÁRSTVO, ENERGETIKA, ELEKTRONICKÉ KOMUNIKAČNÉ   | 1:2000  |
| 5a         | VÝKRES BUDÚCEHO MOŽNÉHO POUŽITIA POĽNOHOSPODÁRSKEJ PÔDY A LESNÝCH POZEMKOV NA NEPOĽNOHOSPODÁRSKE ÚČELY                 | 1:2000  |
| 5b         | VÝKRES BUDÚCEHO MOŽNÉHO POUŽITIA POĽNOHOSPODÁRSKEJ PÔDY A LESNÝCH POZEMKOV NA NEPOĽNOHOSPODÁRSKE ÚČELY                 | 1:2000  |

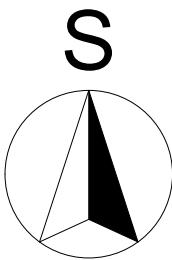

ÚZEMNÝ PLÁN OBCE KĽAČE  
Zmeny a doplnky č.3

Žilinský kraj

Návrh

okres Žilina

Schéma výrezov

OBSTARÁVATEĽ: obec Kľače

SPRACOVATELIA: K2 ateliér s.r.o  
Ing. Arch. Rastislav Kočajda

Ing. Arch. Miroslava Kočajdová  
Ing. Lucia Ďuračková



MIERKA Č.V.

DÁTUM  
06/2025