
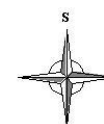


Príloha č. 3 Grafická príloha „Rekreačné chaty – Máčkovo II“ – Umiestnenie zmeny činnosti

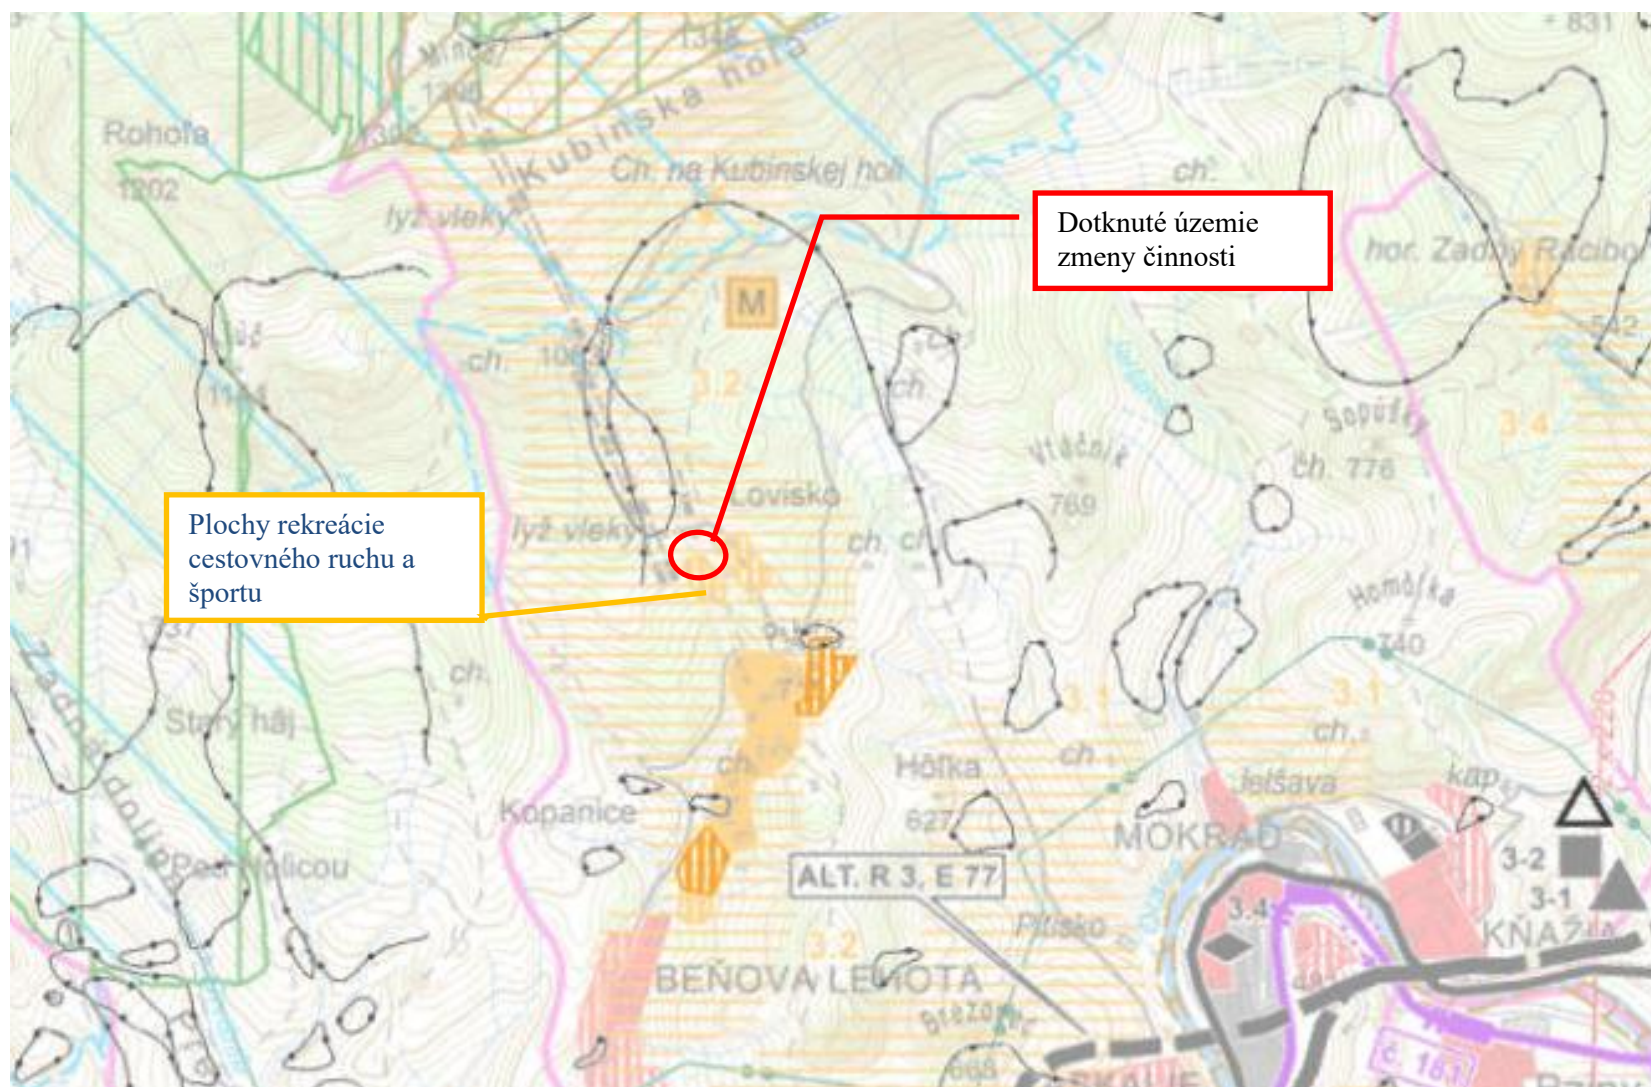

Dotknuté územie na podklade grafickej časti ÚPN VÚC Žilinského kraja– stav po zapracovaní zmien a doplnkov č. 1,2,3,4 – zmeny a doplnky č.5 (2018) Mierka 1 : 50 000