


Príloha č. 5 Grafická príloha „Rekreačné chaty – Máčkovo II“ – situácia umiestnenia stavby

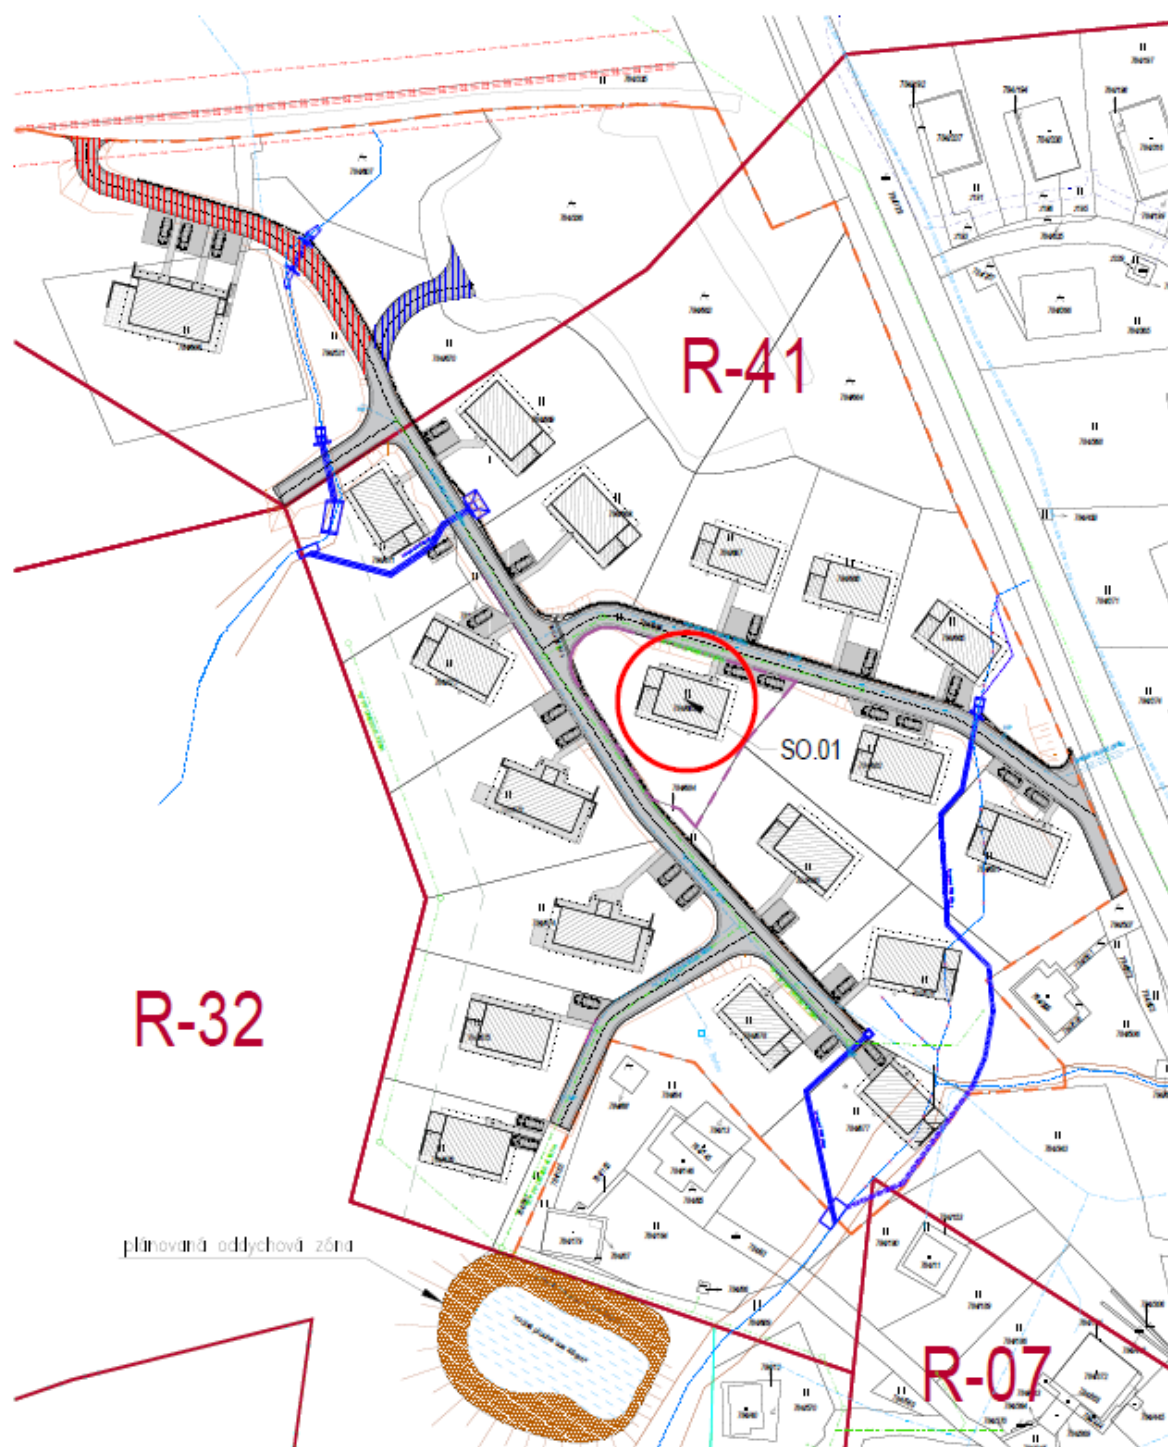

POZNAMKA:

Pred začatím zemných prác investor zabezpečí vytyčenie všetkých podzemných vedení za účasti majiteľov alebo správcov podzemných vedení. Pri ukladaní inžinierskych sietí do zeme dodržať odstupové vzdialenosti od budov a ostatných podzemných vedení v zmysle normy STN 73 6005.

UPOZORNENIE:

Tento výkres je originál a je chránený podľa §21, ods. d.) zákona č. 363/1997 Z.z. - zmeny diela a každé použitie diela je podmienené udelením súhlasu autora. Dodávateľ stavby je povinný realizovať práce podľa platných STN, technologických, bezpečnostných a výrobných postupov s dodržaním STN 730424 - "Prípustné rozmerové odchýlky". Všetky zmeny, ktoré nastanú počas realizácie stavebných prác a nie sú zohľadnené v PS, je nutné konzultovať s HIP.

PROFESIA	ARCHITEKTURA		DK ATELIÉR Metúškova 2575, 026 01 Dolný Kubín e-mail: dkatelier@dkatelier.sk tel. č.: +421 907 661 646 web: www.dkatelier.sk		
HL. PROJEKTANT	ZODP. PROJEKTANT	KRESLIL			
Ing. Radovan Mikuláš	Ing. Radovan Mikuláš	Ing. Renáta Bellová			
AUTOR:	Ing. Radovan Mikuláš, Ing. Renáta Bellová				
STAVEBNÍK	J&J investment, s.r.o., Lucenkov 1222/4, 026 01 Dolný Kubín, IČO: 55592287		ID STAVBY	25815E	PARÉ Č.
STAVBA	REKREAČNÁ CHATA - Altessa 16 okres obec Dolný Kubín, kat. ú.: Veľký Bysterec 784/683		STUPEŇ Staveb. zámer, Projekt stavby		
			DÁTUM Jún 2025		
			FORMÁT 2x A4		
OBSAH VÝKRESU	Širšie vzťahy		REVÍZIA	MIERKA	Č. VÝKRESU
			00	1:1000	SIT.001