


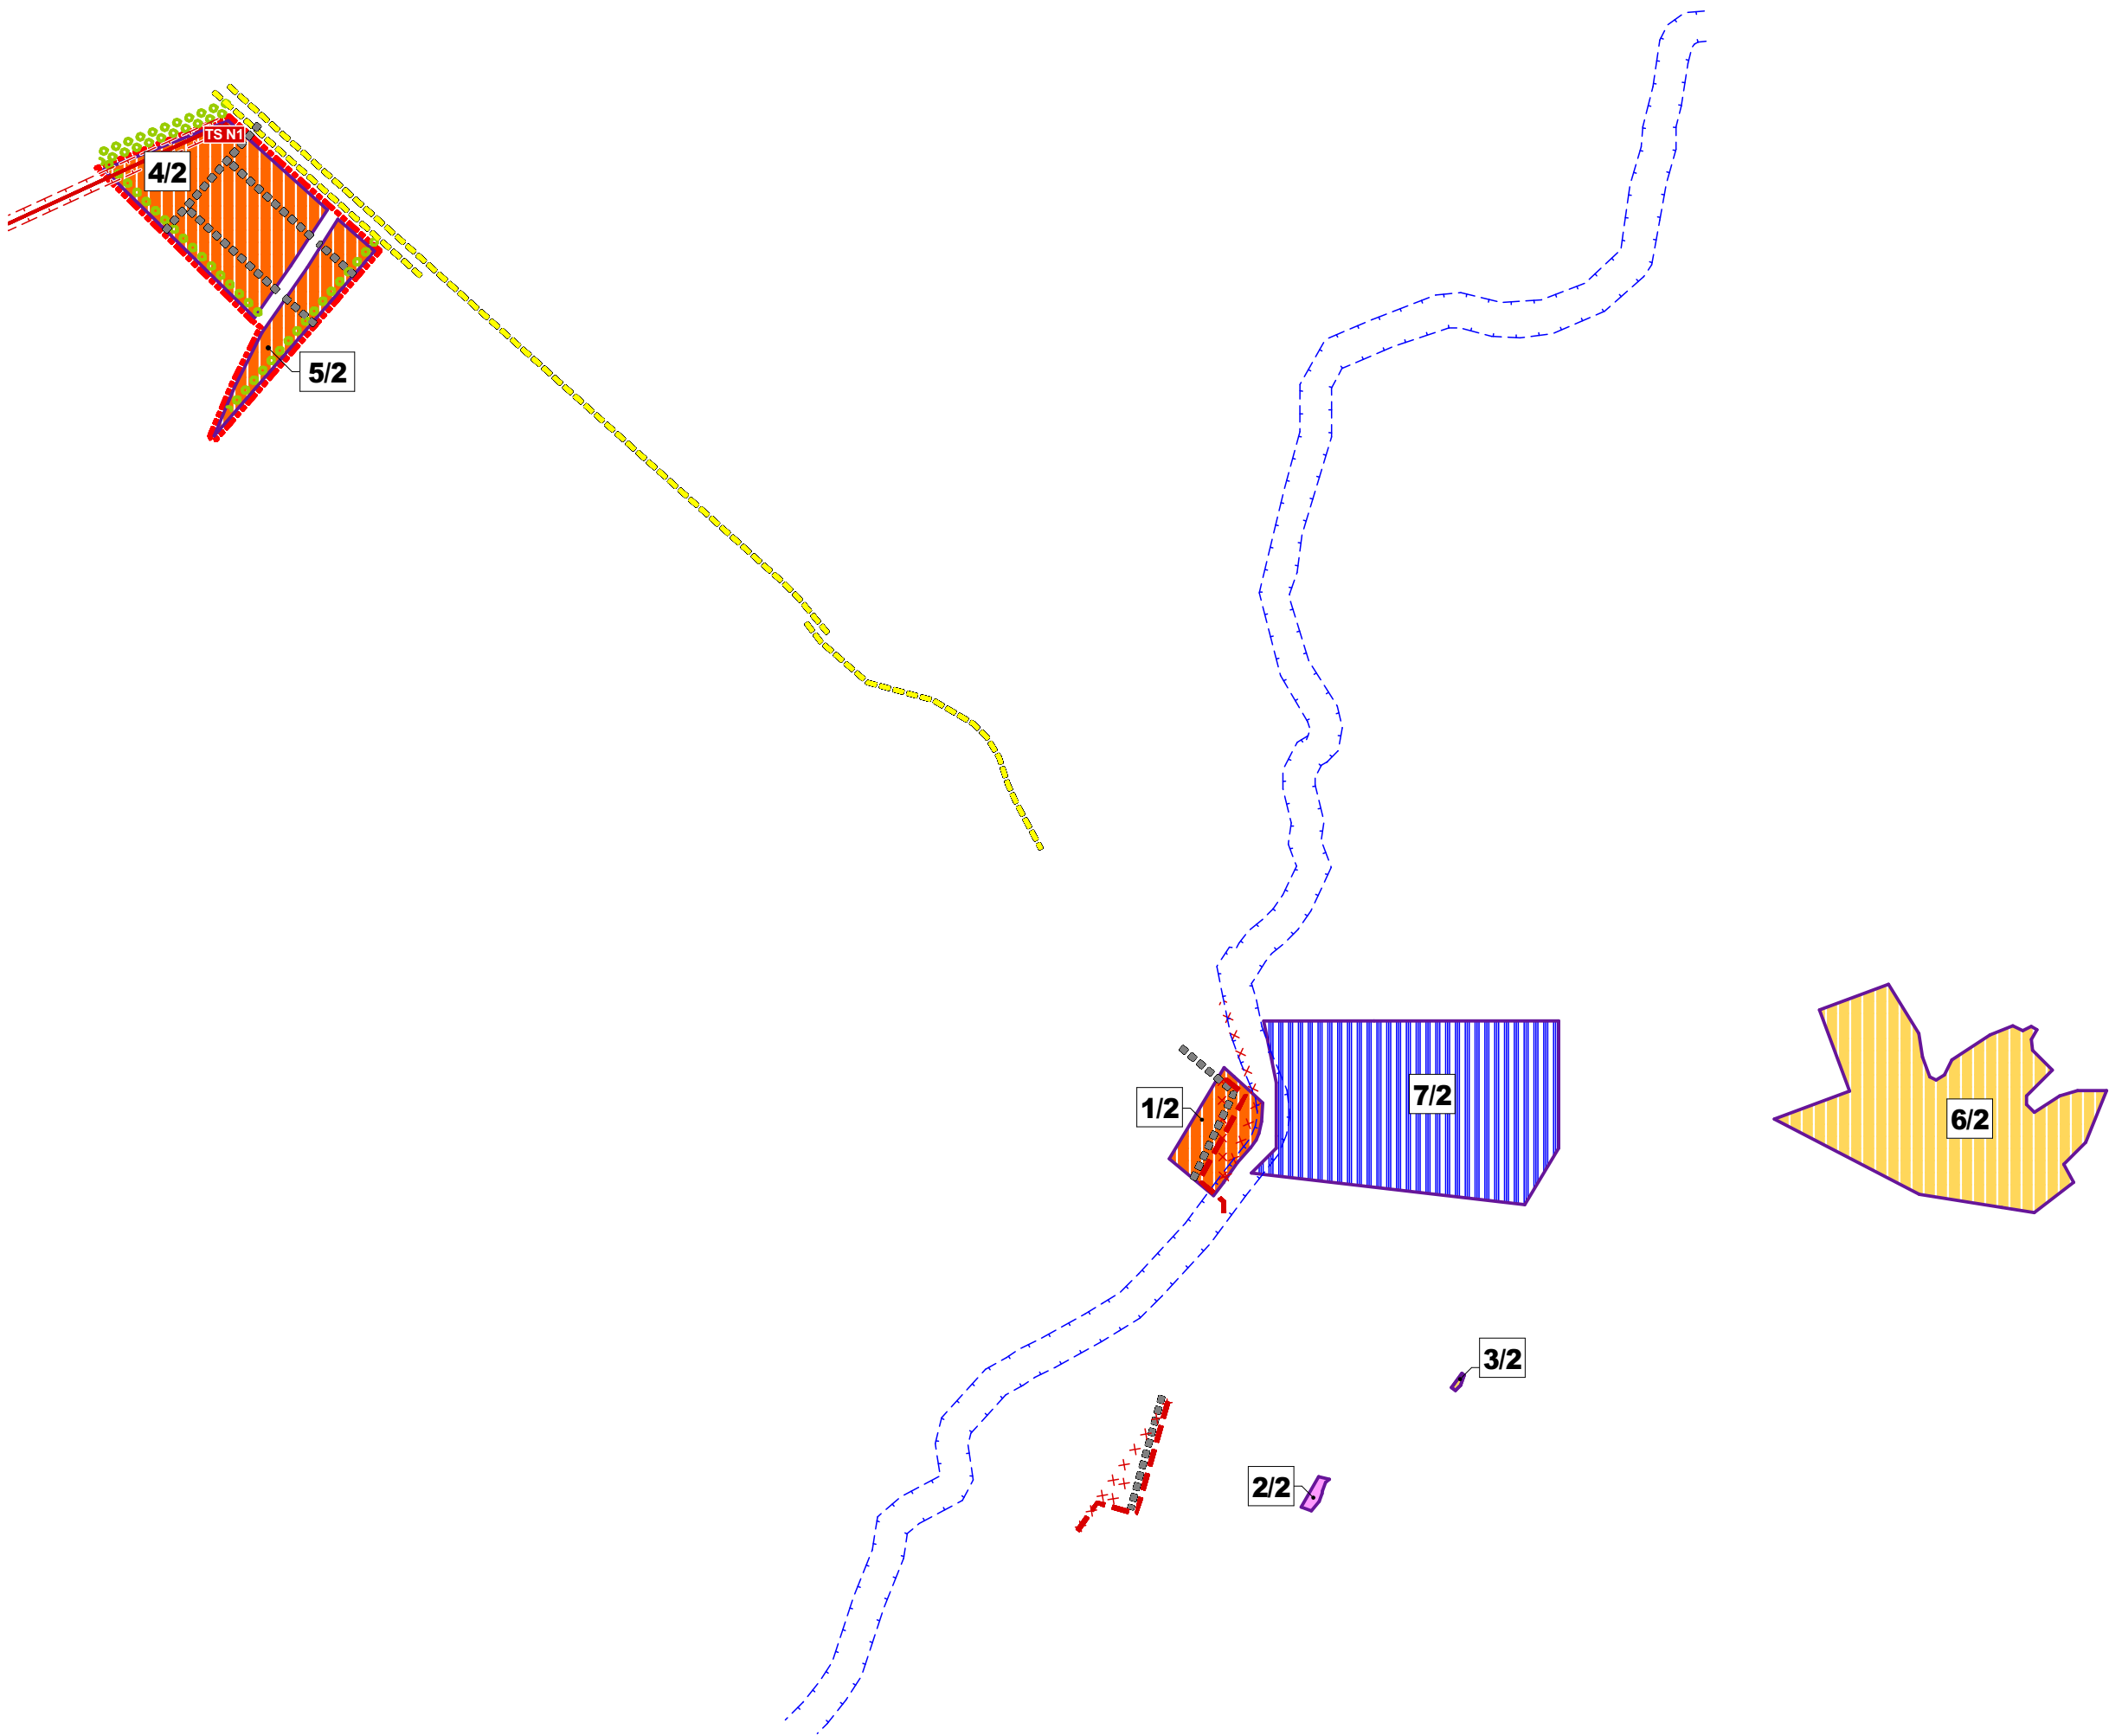

ÚZEMNÝ PLÁN OBCE KRŠKANY			
Zmeny a doplnky č.2		MIERKA 1:10000	
Nitriansky kraj		Č.V. 2	
Návrh		DATUM 07/2025	
okres Levice			
KOMPLEXNÝ NÁVRH PRIESTOROVÉHO USPORIADANIA A			
FUNKČNÉHO VYUŽÍVANIA ÚZEMIA			
OBSTARÁVATEL: obec Krškany			
SPRACOVATELIA: K2 ateliér s.r.o			
Ing. Arch. Rastislav Kočajda, Ing. Arch. Miroslava Kočajdová			
Ing. Lucia Ďuračková			