


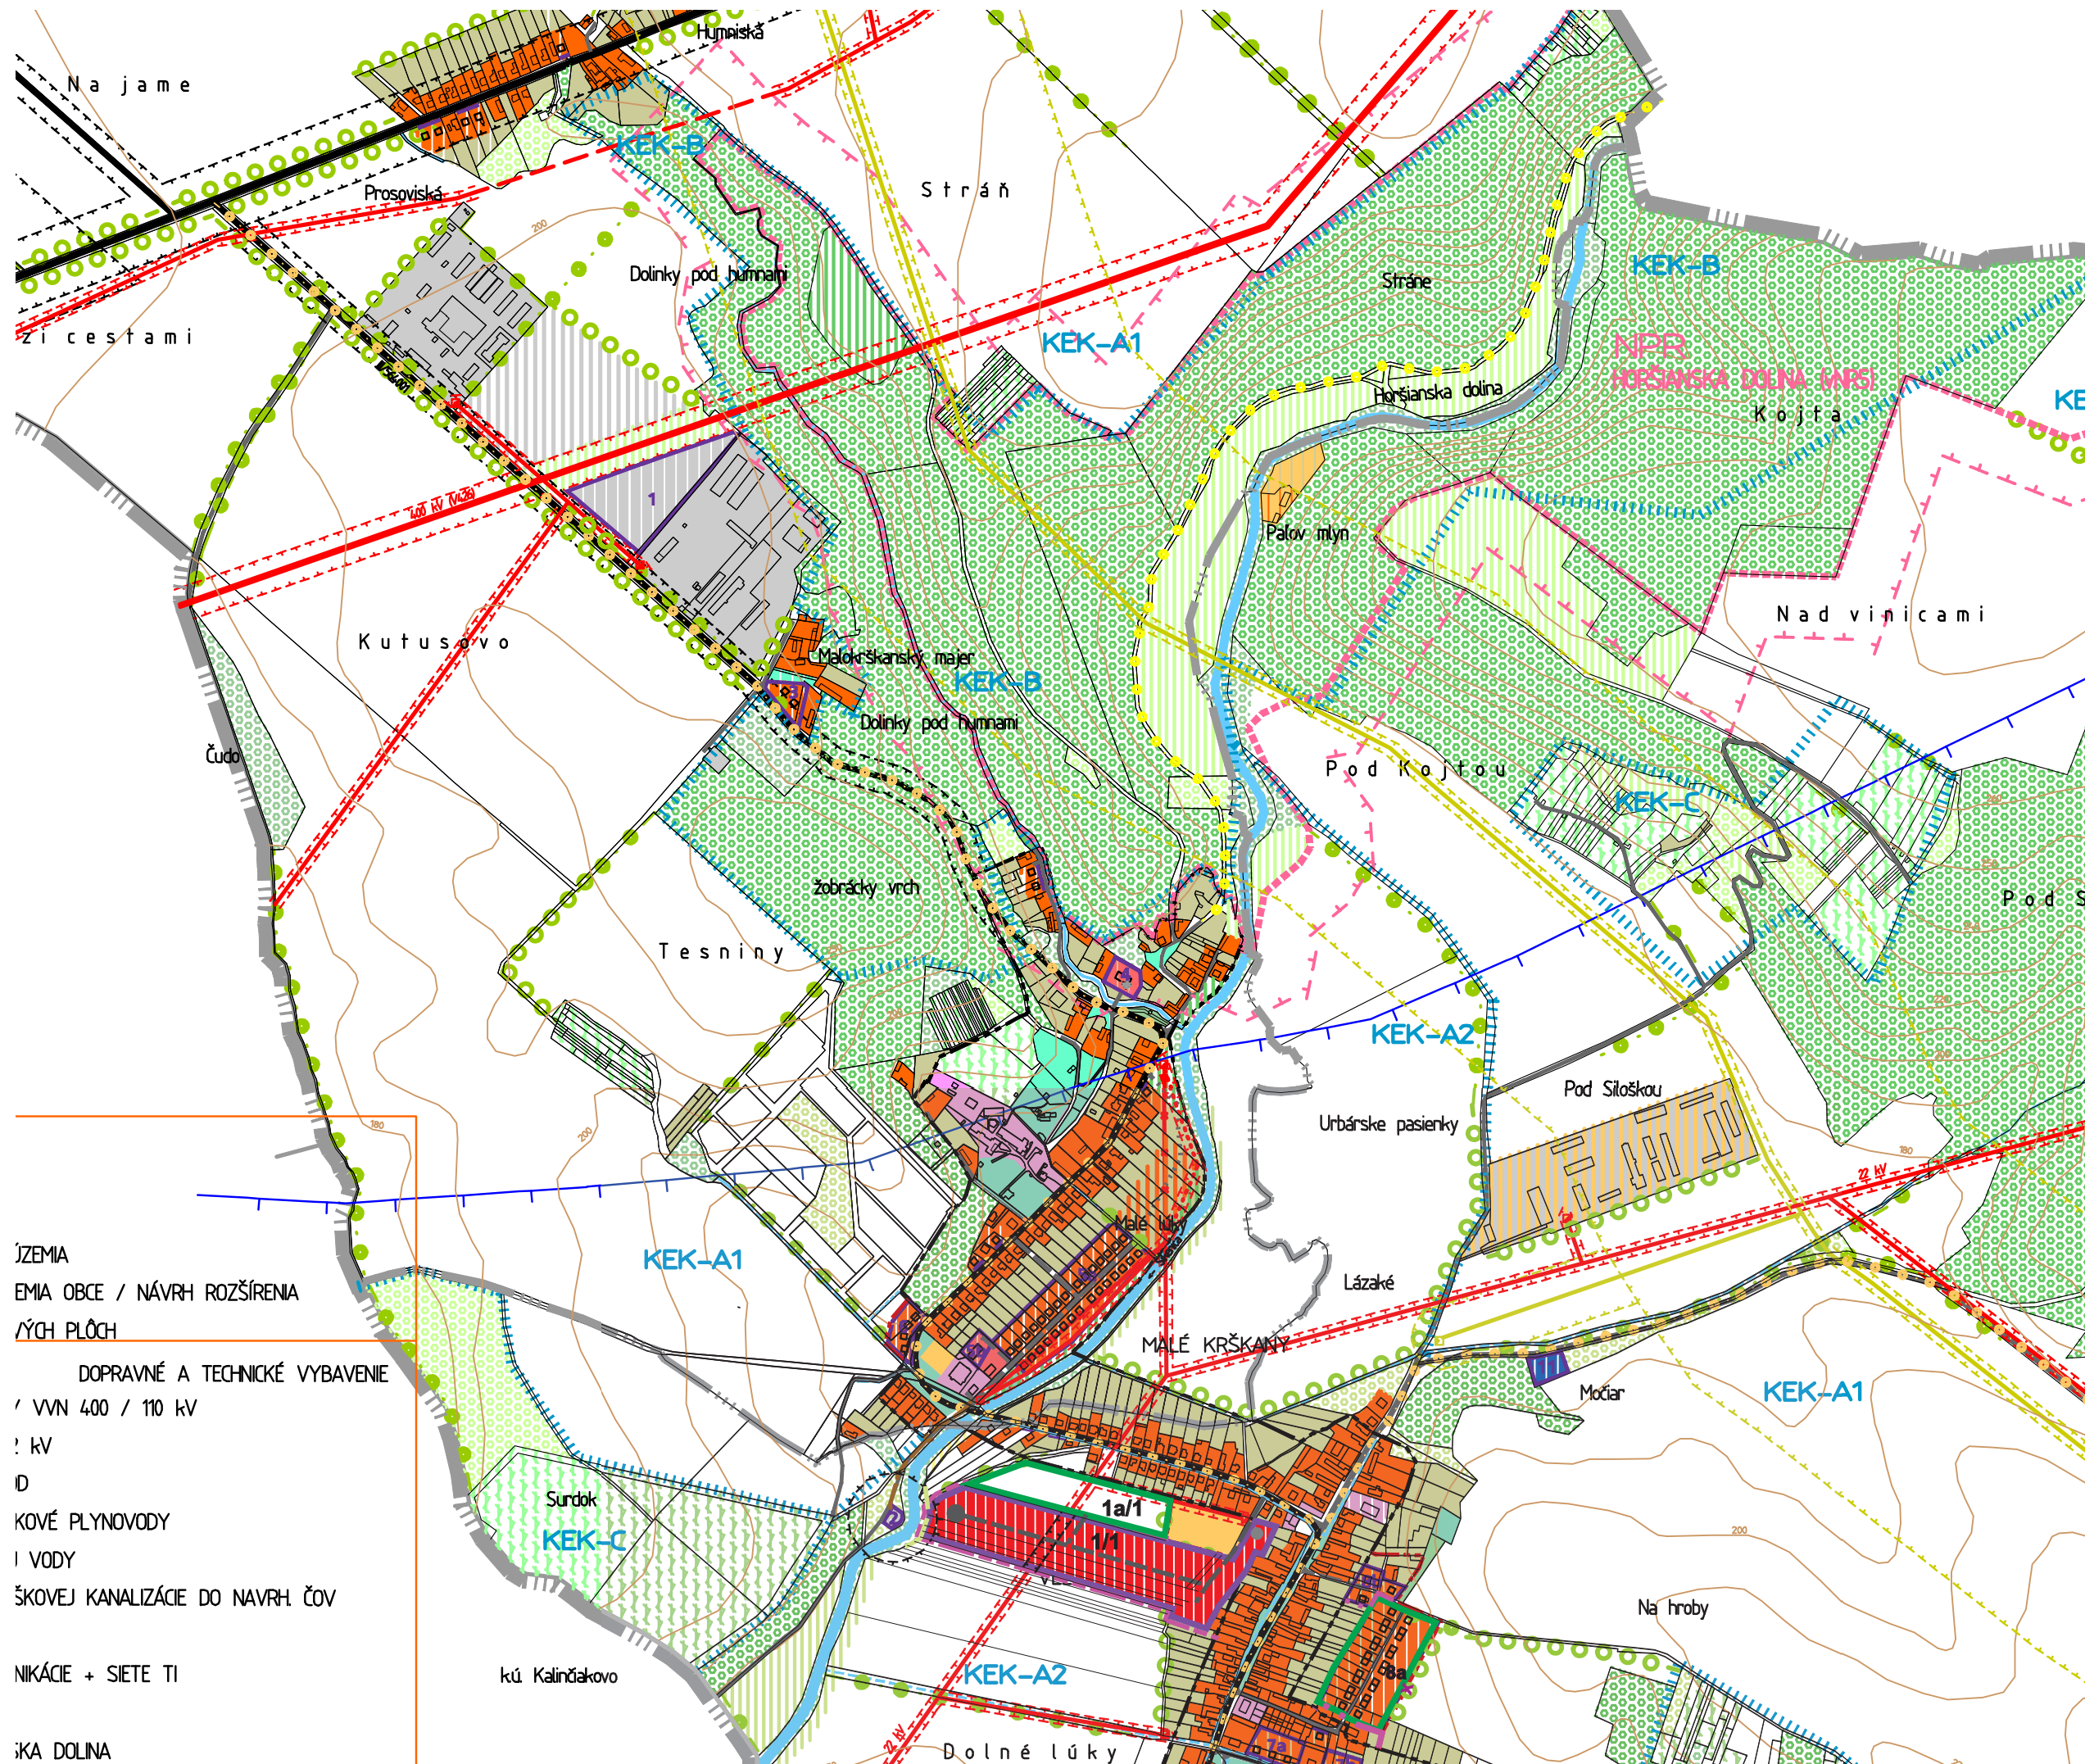

ÚZEMIA
EMIA OBCE / NÁVRH ROZŠÍRENIA
ÝCH PLOCH

DOPRAVNÉ A TECHNICKÉ VYBAVENIE
/ VVN 400 / 110 kV
2 kV
ID
KOVÉ PLYNOVODY
I VODY
ŠKOVEJ KANALIZÁCIE DO NAVRH. ČOV

NIKÁCIE + SIETE TI

KA DOLINA

PODKLAD:
- ÚZEMNÝ PLÁN OBCE KRŠKANY - SPRACOVATEL: Ing. arch. Jaroslav Coplák, PhD., r.2010
- ÚZEMNÝ PLÁN OBCE KRŠKANY - ZAD Č.1 - SPRACOVATEL: Ing. arch. Anna Pernecká, r. 2016

KOMPLEXNÝ NÁVRH PRIESTOROVÉHO USPORIADANIA A FUNKČNÉHO
VYUŽÍVANIA ÚZEMIA