


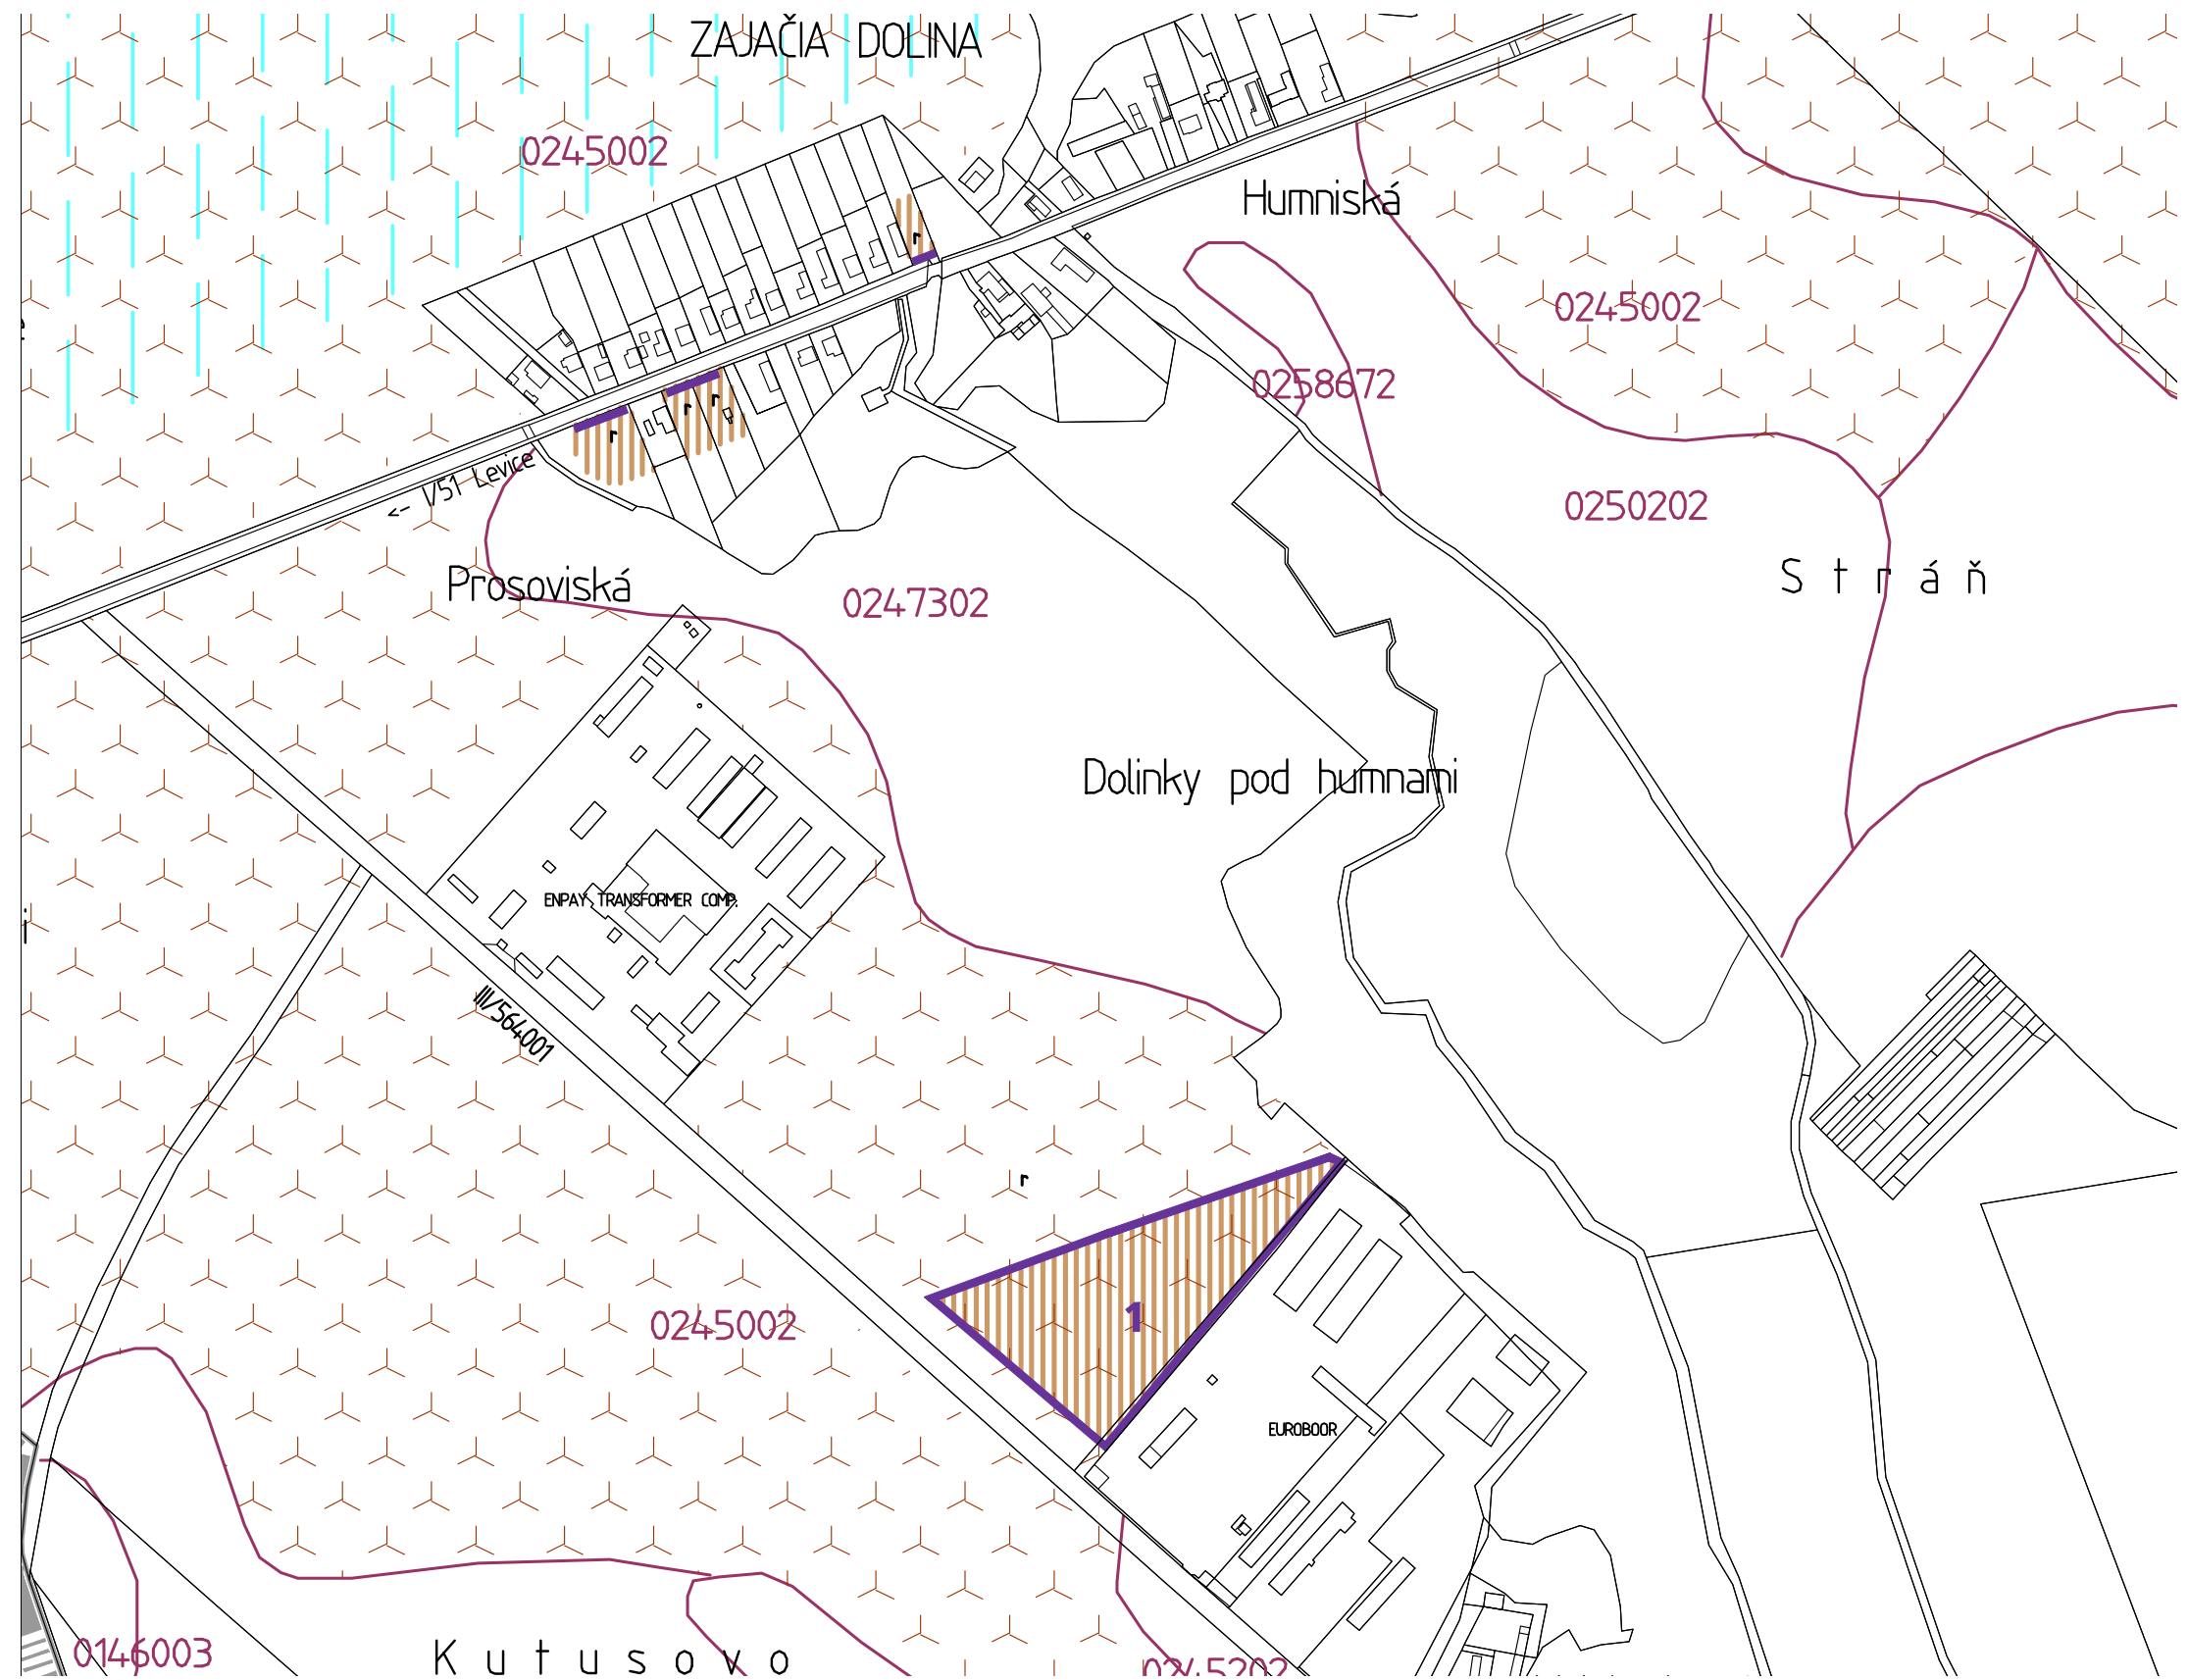

PODKLAD:
- ÚZEMNÝ PLÁN OBCE KRŠKANY - SPRACOVATEĽ: Ing. arch. Jaroslav Coplák, PhD., r.2010
- ÚZEMNÝ PLÁN OBCE KRŠKANY - ZaD č.1 - SPRACOVATEĽ: Ing. arch. Anna Pernecká, r. 2016

VÝKRES PERSPEKTÍVNEHO POUŽITIA PPF A LPF NA
NEPOL'NOHOSPODÁRSKE ÚČELY