


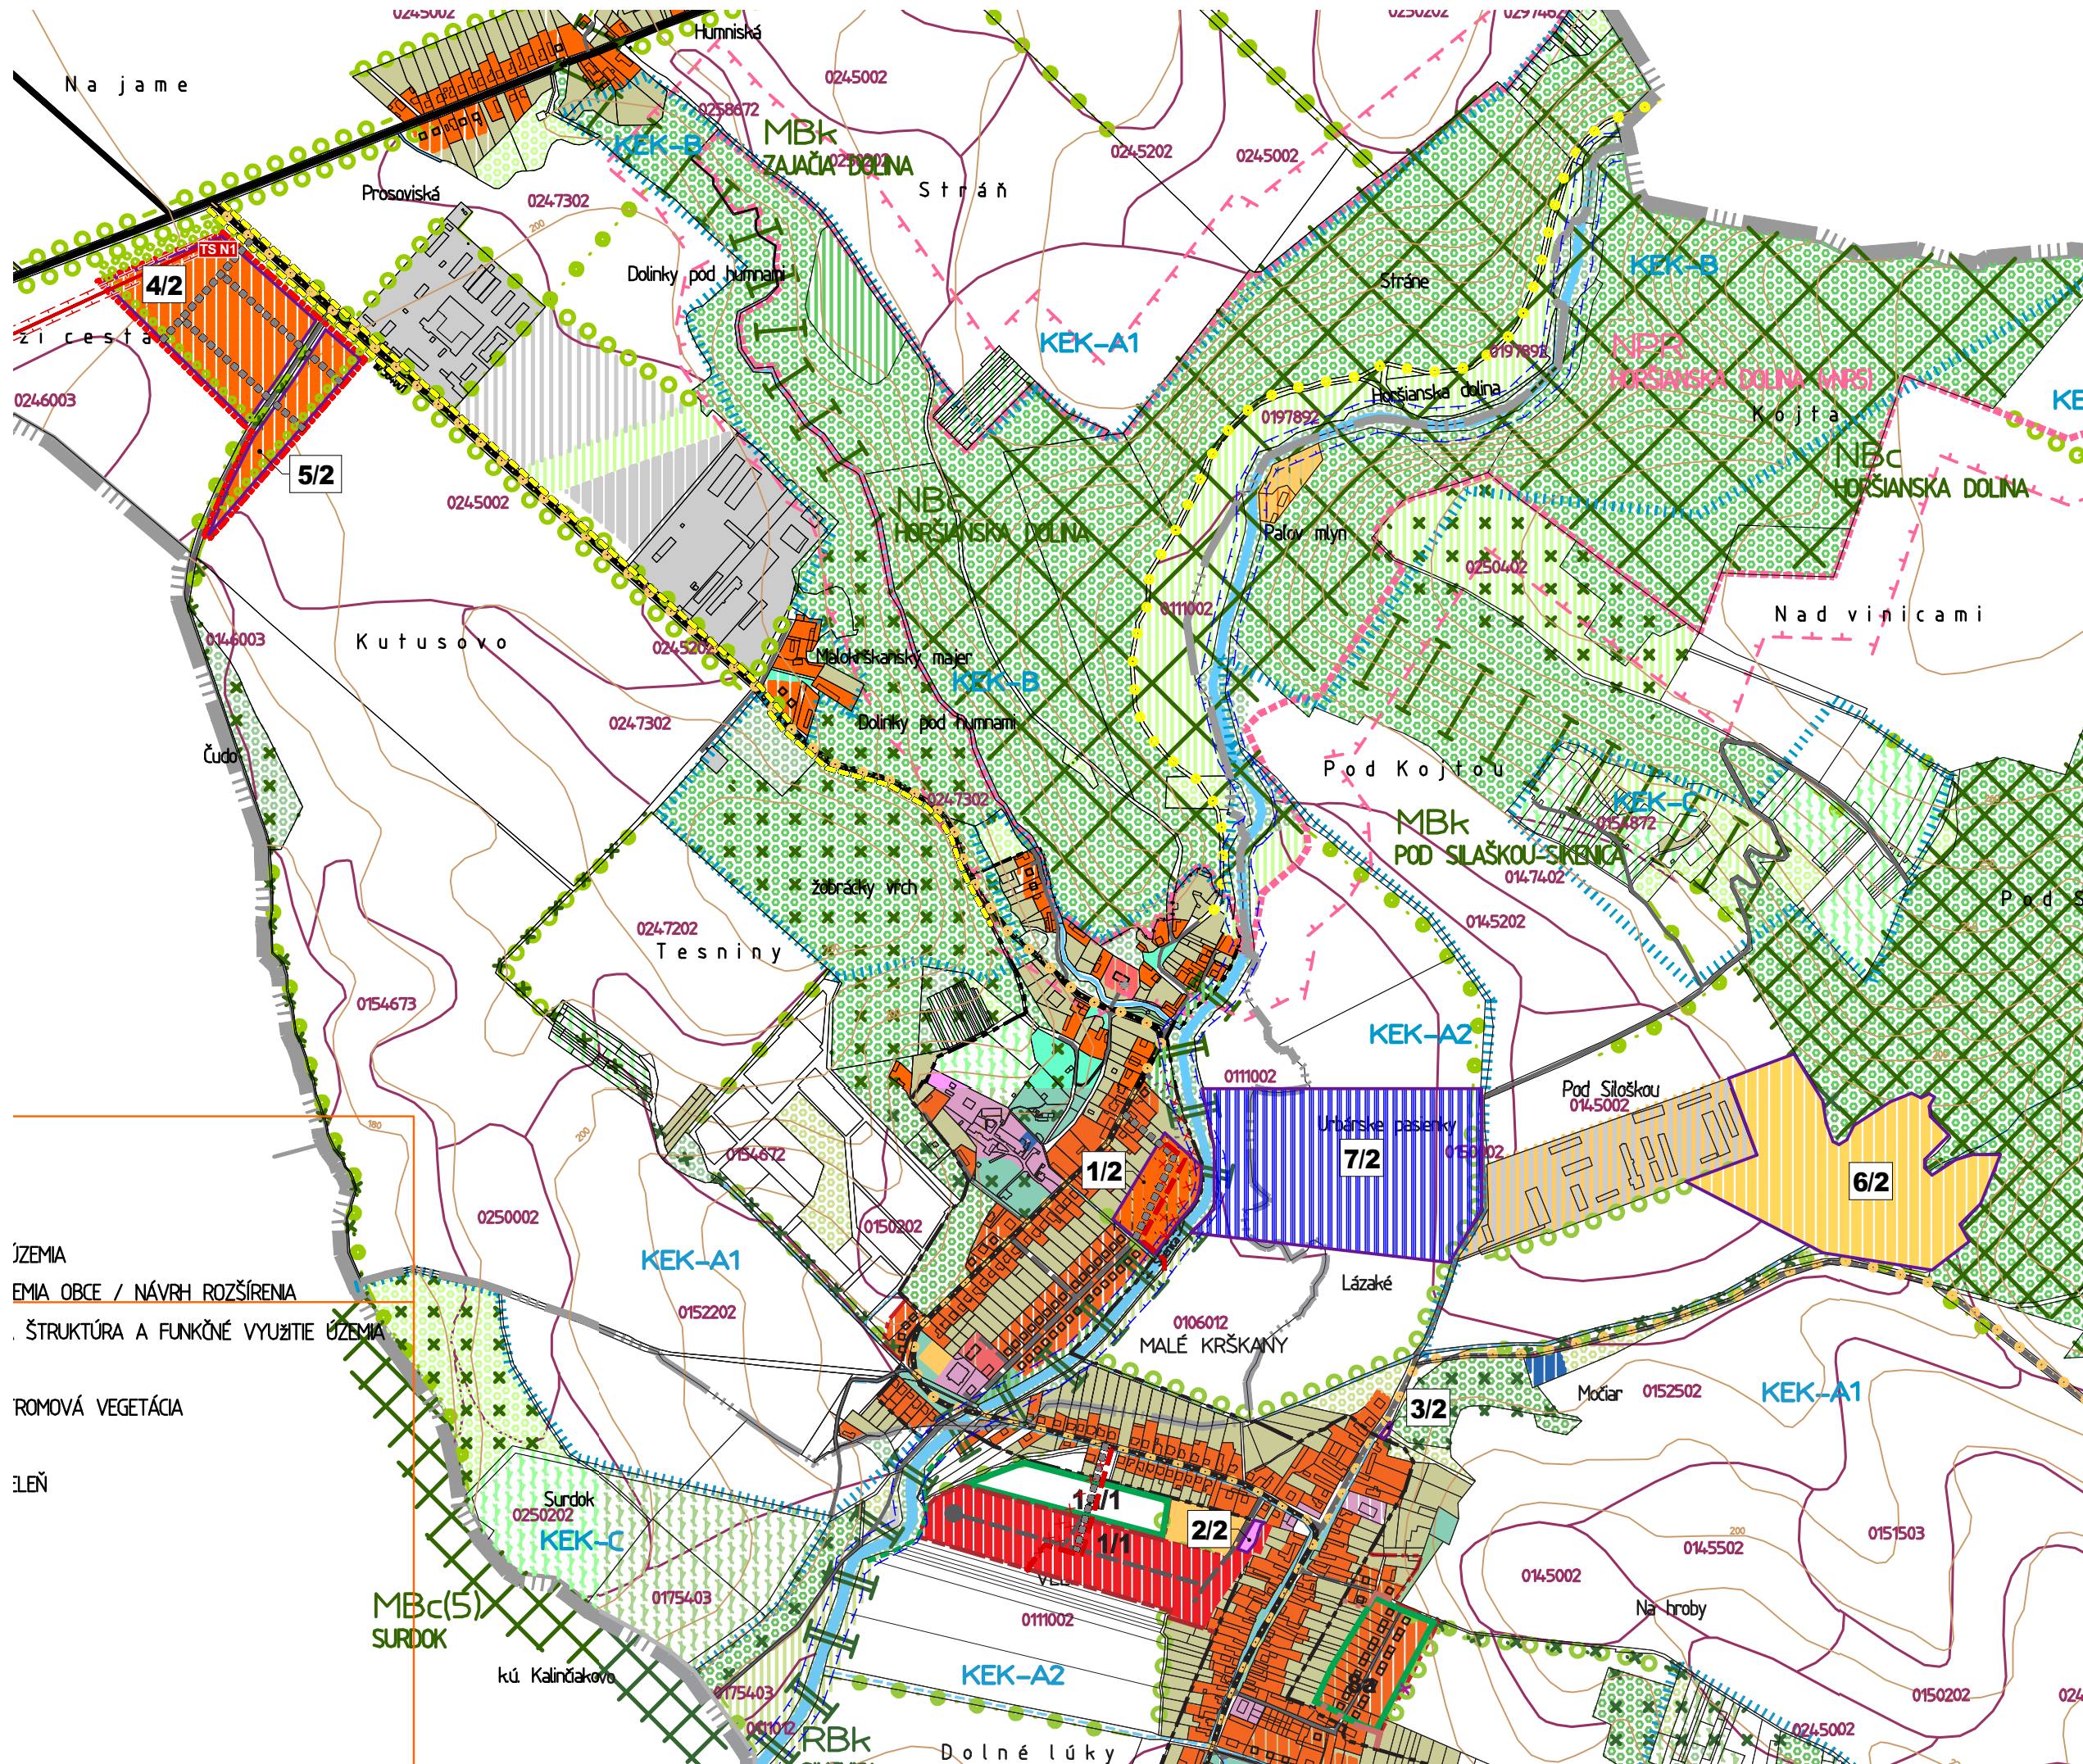

ÚZEMNÝ PLÁN OBCE KRŠKANY
Zmeny a doplnky č.2

OBSTARÁVATEL: obec Krškany
SPRACOVATELIA: K2 ateliér s.r.o.
Ing. Arch. Rastislav Kočajda, Ing. Arch. Miroslava Kočajdová
Ing. Lucia Ďuračková



MIERKA Č.V.
1:10000
DATUM
07/2025

ÚZEMNÝ PLÁN OBCE KRŠKANY

Zmeny a doplnky č.2

Návrh

Nitriansky kraj

okres Levice

KOMPLEXNÝ NÁVRH PRIESTOROVÉHO USPORIADANIA A
FUNKČNÉHO VYUŽÍVANIA ÚZEMIA

OBSTARÁVATEL: obec Krškany
SPRACOVATELIA: K2 ateliér s.r.o.
Ing. Arch. Rastislav Kočajda, Ing. Arch. Miroslava Kočajdová
Ing. Lucia Ďuračková